


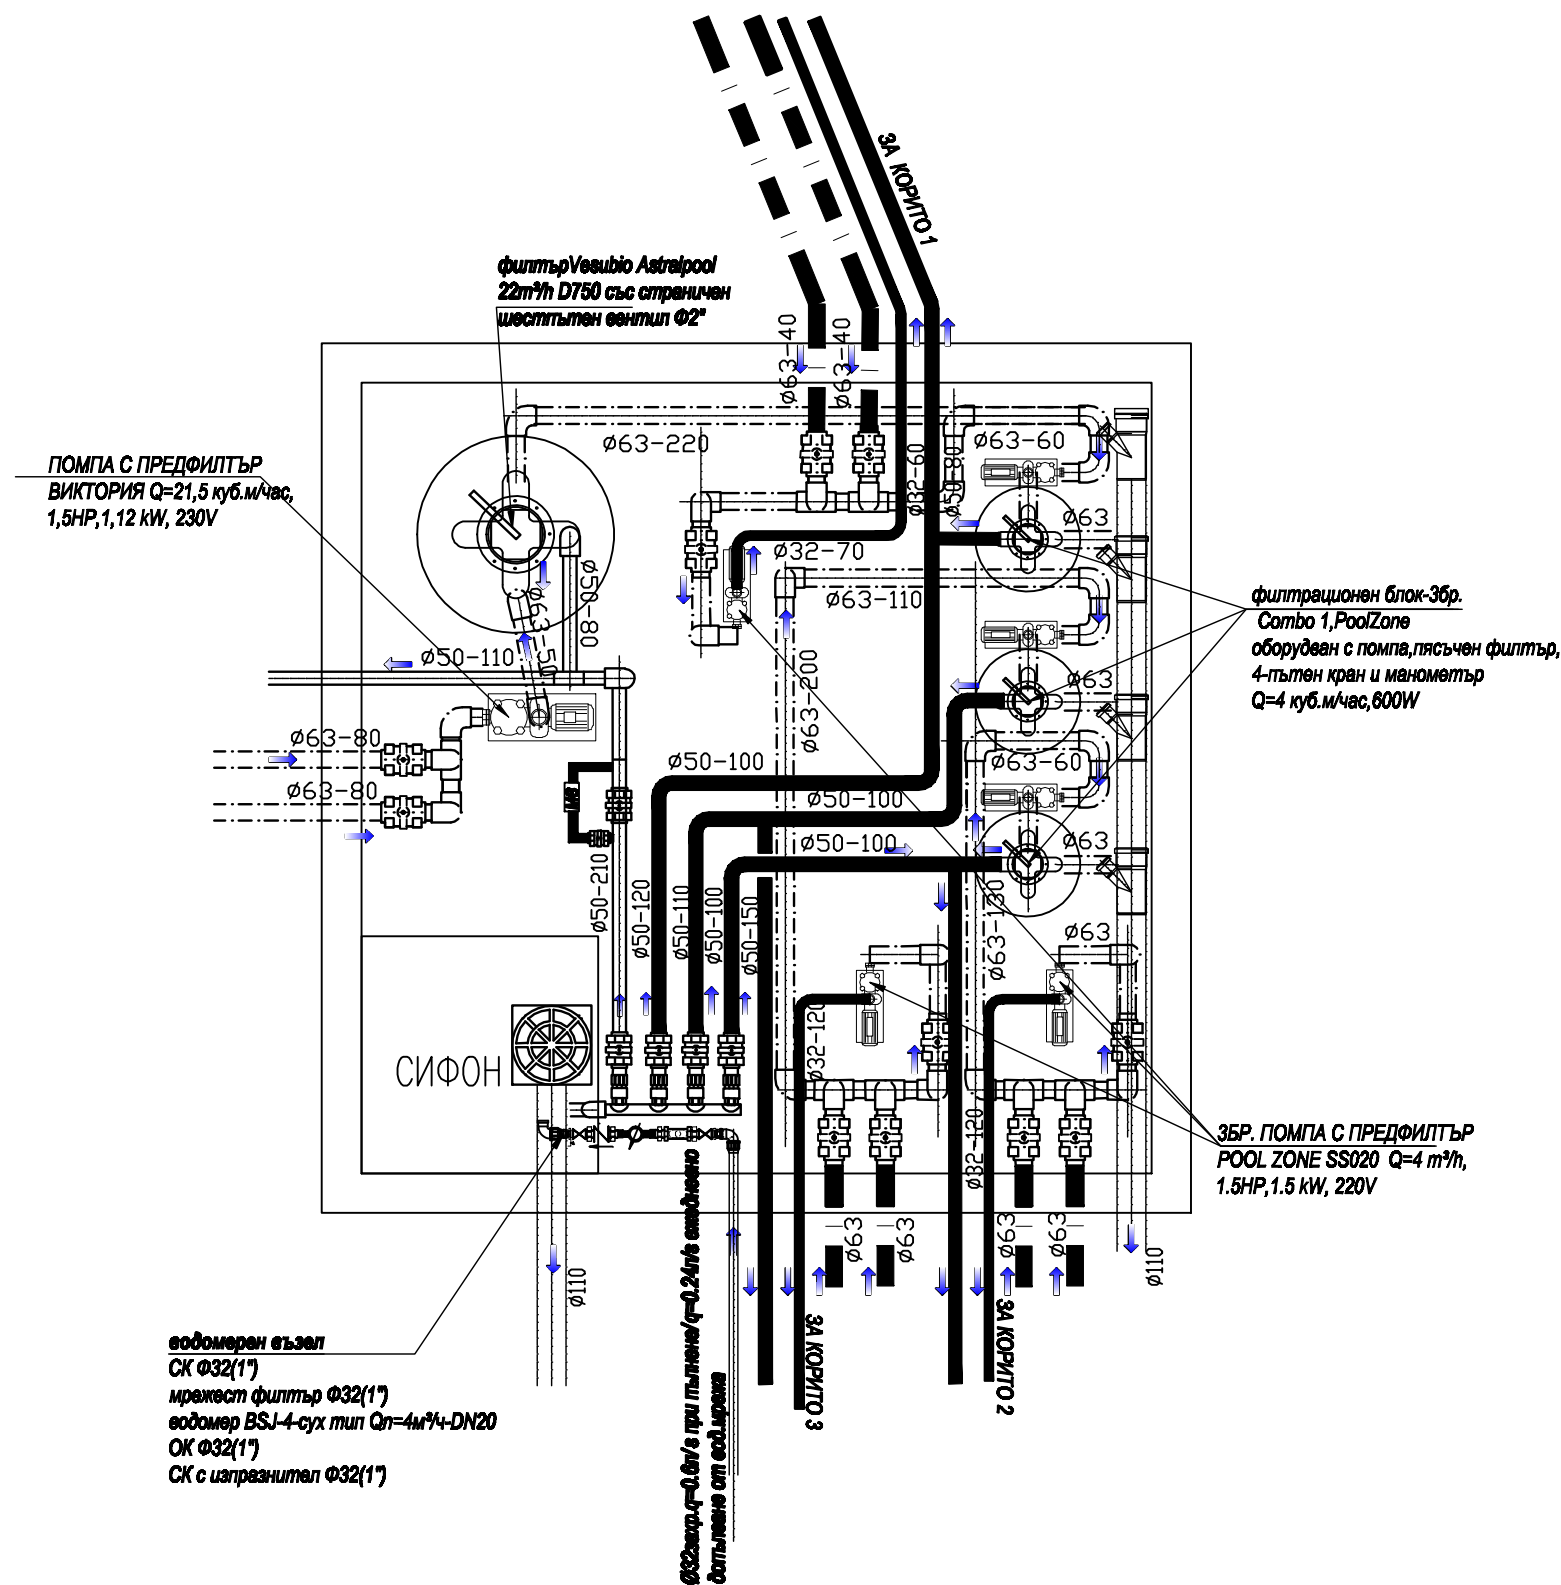

ЗАБЕЛЕЖКИ

- Необходими връзки към инсталациите :
 - тръба от водопровод
 - тръба към канализация
- Тръбите трасета да се изпълнят от дебелостенно гъвкаво PVC с минимално разстояние между тях (осево) 2x ϕ или 20см.
- Всички размери да се проверят от място
- Отводняване на техническите помещения, чрез подобни сифони положени в изравнителната замазка
- Тръбната мрежа и съоръженията за обратното пречистване на водата са комплексна доставка на фирмата изпълнител
- Да се спазва стриктно Наредба No2 за минималните изисквания за здравословни и безопасни условия на труд при на СМР, в сила от 05.11.2004г.

проектанти: / DESIGNERS:				
1.проектант / designer	2.съгласуващ / approving	1	2	подпис / signature
АРХИТЕКТУРА / ARCHITECTURE	арх. Р. ТОДОРОВ / arch. R. TODOROV	✓		
КОНСТРУКЦИИ / STRUCTURAL	инж. Ант. ЧУЛЕВ / eng. Ant. CHULEV		✓	
ЕЛЕКТРО / ELECTRICAL	инж. И. ИВАНОВ / eng. I. IVANOV		✓	
ВИК / WSS	инж. Св. БОЗОВ / eng. Sv. BOZOV		✓	
ПАРКОВУСТР. / LANDSCAPE DESIGN	л. арх. М. ГЕНОВА / arch. M. GENOVA		✓	
ВЕРТ. ПЛАНИРОВКА / GEODESY	инж. Кр. ТРАЙКОВ / eng. Kr. TRAYKOV		✓	
ПБ / FIRE SAFETY	инж. Д. ДОБРЕВ / eng. D. DOBREV		✓	

ARCHITECTURAL COMPANY	
RT CONSULT LTD.	
WWW.RTCONSULT.COM MOBILE:0888 733 333	

ИНВЕСТИТОР / CLIENT	Община Крумовград, представлявана от Себюхан Керим Мехмед - кмет на община Крумовград			
ОБЕКТ / PROJECT	Реконструкция и обновление на пл. „България“, в гр. Крумовград			
ПОДОБЕКТ:	СУХИ ФОНТАНИ ПЛОЩАДНА ЗОНА			
ФАЗА / PHASE	ИНВЕСТИЦИОНЕН ТЕХНИЧЕСКИ ПРОЕКТ / TECHNICAL PROJECT			
ЧАСТ:	проектант / designer Г. Евтимов / G. Evlimov	Печат / Stamp		
ВИК / WSS				
ЧЕРТЕЖ / DRAWING	ПЛАН ТЕХНИЧЕСКО ПОМЕЩЕНИЕ СУХИ ФОНТАНИ			
Мащаб/Scale	M1:25	Лист/Sheet	3/6	За одобрение / For Approval
				Дата / Date
				05 / 2018г.

Този чертеж е собственост на "ИТ Консулт" ООД и не може да бъде копиран или разпространен, когато или в частен или публичен интерес. Информацията в него е предоставена, използвана и разпространявана в съответствие със закона за защита на данните, без ограничение на гаранцията.

This drawing is property of "IT Consult" Ltd. and cannot be copied or reproduced neither use its design and information be present or used in any way by any third party, without written permission.