


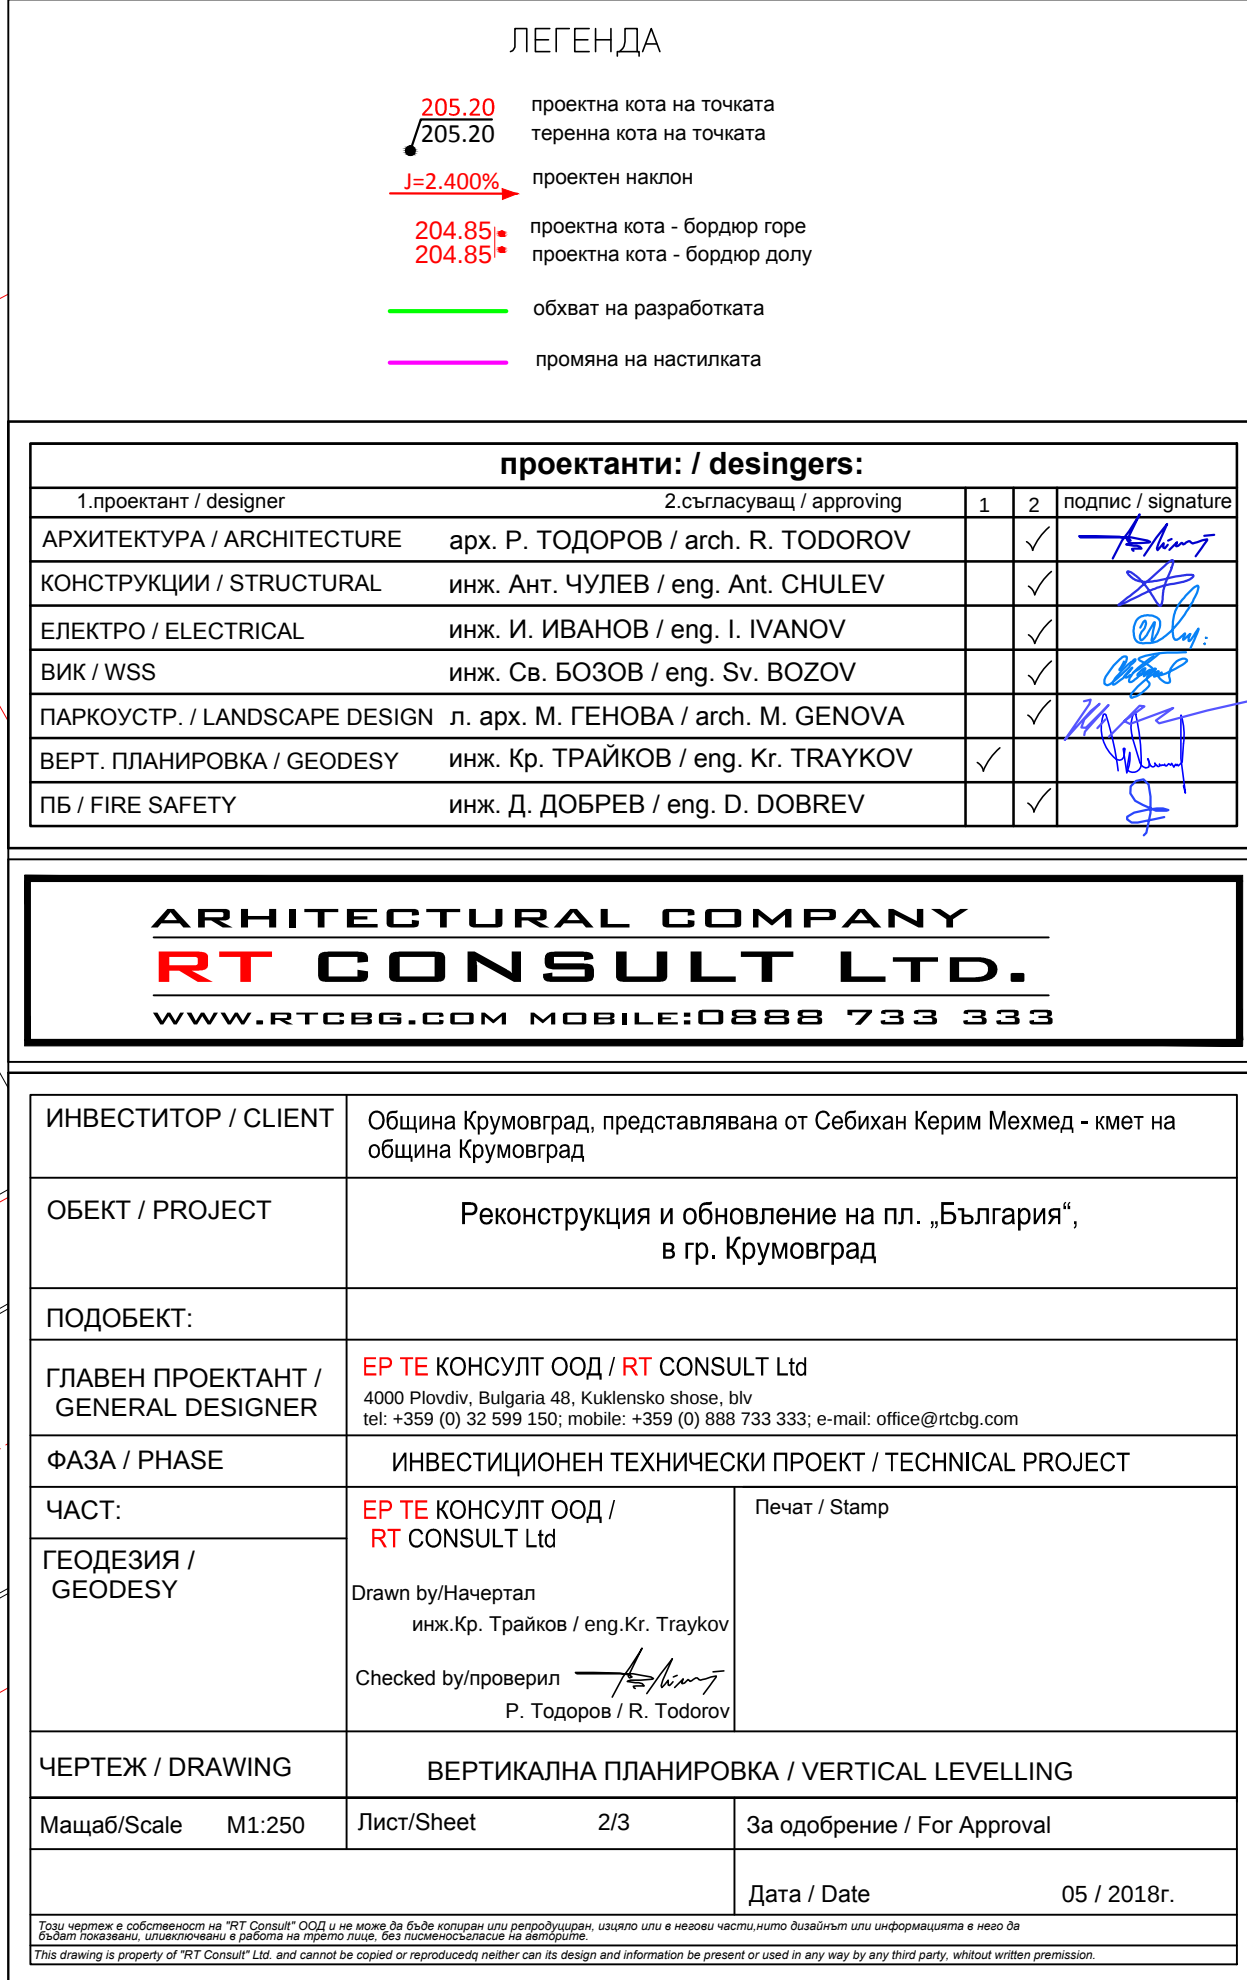

1 см = 2.5 м
Основно сечение на релефа 0.20