



ОБЩИНА КРУМОВГРАД MUNICIPALITY OF KRUMOVGRAD

6900 Крумовград пл. „България“ №5
централа: +359 3641/71-23, 75-53, 73-80; факс: 70-24; e-mail: minkrum@abv.bg

Община КРУМОВГРАД

Гр. (с.) КРУМОВГРАД

Област КЪРДЖАЛИ

РАЗРЕШЕНИЕ ЗА СТРОЕЖ

№ 16 от 23.05.2017 год.

Разрешава се на:

1. **Община Крумовград** представлявана от **Себихан Керим Мехмед** – Кмет на Община
(име: собствено, бащино, фамилно)
с административен адрес: **обл. Кърджали, общ. Крумовград, гр. Крумовград, пл. "България", № 5**
(Област, община, населено място)

.....Гражданство
(жк., бул., пл., ул., №, вх., ет., ап.)

В качеството ѝ на възложител, съгласно одобрени проекти на основание чл. 145 от ЗУТ от Главния архитект на Община Крумовград с протокол № 1, решение № 6 на ОЕСУТ от 09.03.2017 год.

За строеж: „Изграждане на улица в град Крумовград, в участък ОТ452 – ОТ533 – ОТ453 – ОТ460 – ОТ459 – ОТ433 – ОТ432 с дължина 303 м.“ по ПУП на казармено – жилищен район – гр. Крумовград“, находящ се в гр. Крумовград, община Крумовград, представляващ имот с Идентификатор 39970.502.1390 по КKKP на 3-ще гр. Крумовград

Проекта е представен в части: - Пътна, Геодезия, Конструктивна, Организация на движението, Временна организация и безопасност на движението, План за управление на строителните отпадъци, План за безопасност и здраве, Пожарна безопасност, Инженерно – геоложки доклад, ВиК.

Документ за собственост: ПОС – не се актува

1. Да извърши предвидените в одобрените проекти строително-монтажни работи.....
2. Да ползва част от уличното и тротоарното платно съгласно одобрения (съгласувания) ПБЗ
3. Да изгради временни постройки във връзка с организацията и механизацията на строителството (чл.54, ал..... от ЗУТ).

Представени са следните документи: - Съгласувателно становище от Виваком, Съгласувателен протокол от „ЕВН България Електроразпределение“ ЕАД, Съгласувателно становище на Организация на движението, Съгласувателно становище на ВОБЗ, Становище от управителя на ВиК ООД гр. Кърджали.


Разрешението за строеж се издава на основание чл.148, ал. 2 и ал.4 от ЗУТ

При условие:

1. Категория на строежа – IV /четвърта / категория – съгл. чл.137, ал.1, т. 4 от ЗУТ и чл.8, ал. 1, т. 2 от Наредба №1 от 30.07.2003 год. на МРРБ за номенклатурата на видовете строежи
2. Платена такса служебно лв. с квитанция № от год.


Разрешението се издава по повод заявление с вх. № 93-00-77 от 11.05.2017 год.

Настоящото разрешение за строеж подлежи на обжалване, чрез главния архитект на община Крумовград пред Началника на РДНСК - ЮЦР – Пловдив в 14 - дневен срок от съобщаването му.

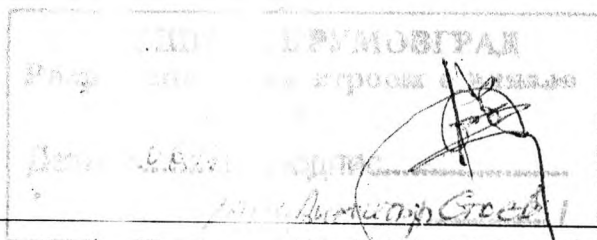

ГЛ. АРХИТЕКТ:.....
/арх. Димитър Стоев/

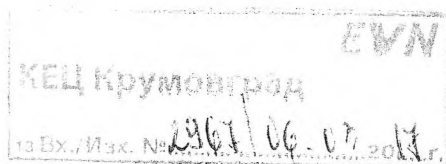

**EVN**

Протокол

за съгласуване на проекти от "ЕВН България Електроразпределение" ЕАД

Пореден №2, Дата 27.02.2017

Организационна единица: КЕЦ Крумовград, Име/ Тел. Марин Дибекон - 0882834734

Данни за проекта:

Обект: "Изграждане на улица в гр. Крумовград в участъка от ОТ 452 -ОТ 533-ОТ 453-ОТ 460-ОТ 459-ОТ 433 с дължина 303 м по ПУП на КЖР - гр. Крумовград"

Възложител: Община Крумовград

Населено място/регион: Крумовград

Улица/и КЖР по ПУП на гр. Крумовград

Бяха нанесени следните съоръжения на ЕВН ЕР ЕАД:

Кабел НН	☒	Въздушни електропроводи НН	☐
Кабел СрН	☒	Въздушни електропроводи СрН	☐
Оптичен кабел	☐	Други	☐

Лица, информирани за местоположението на съоръженията на ЕВН ЕР АД:

Фирма инвеститор Община Крумовград; Отговорник Мирян Първанов

Планирано начало на стр.мероприятия 03.2017г.

Планирана продължителност на стр.мероприятия

Най-късно три дни преди започване на строителството
съгласно точки:

ще заплати на ЕВН ЕР ЕАД всички такси

от действащия ценоразпис в размер на лв. без ДДС.

Забележки:

По трасето на обекта преминават(пресичат) съоръжения на ЕВН България ЕР ЕАД;
Да се спазват изискванията на:

- НАРЕДБА 16 от 9.06.2004 г. за сервитутите на енергийните Обекти; Приложение 1 към чл. 7, ал. 1, т. 1
- НАРЕДБА № 3 от 9.06.2004 г. за устройството на електрическите уредби и електропроводните линии (ДВ, доп., бр. 92 от 22.10.2013 г., в сила от 1.01.2014 г., изм., бр.42 от 9.06.2015 в сила от 9.06.2015
- НАРЕДБА № 8 от 28.07.1999 г. за правила и норми за разполагане на технически проводни и съоръжения в населени места;

Преди започване на изкопните работи, да се поиска трасиране на КЛ 20 kV и КЛ 0,4 kV от КЕЦ Крумовград, полагане тръби за пресичане на кабелни линии.

Намиращите се на гърба на страницата Общи указания и изисквания са важна и неразделна съставна част от този протокол.

Следва да се съблюдават:

- Предадени планове
- Всички нанесени съоръжения на ЕВН ЕР ЕАД;
- Изискванията на Наредба № 3 и Наредба № 9;
- Изискванията на Наредба № 8;
- Изискванията на Правилника по безопасност;
- Евентуално извършено от страна на ЕВН ЕР ЕАД маркиране за местонамирането на съоръженията.

Ако местонамирането на съоръженията или опорните точки не може да бъде извършено или очевидно не са верни, преди началото на изграждането следва да се извърши съгласуване със съответното представителство на ЕВН ЕР ЕАД.

Представителите на строителната фирма или инвеститора са информирани, че с изкопните работи в района на съоръженията на ЕВН не може да бъде започнато, преди на мястото да пристигнат компетентните сътрудници, които да осъществят договорения надзор от страна на ЕВН.

В случай, че по време на извършване на изкопните работи строителната фирма се натъкне неочаквано на кабели, кабелна маркировка, сигнална лента или други подобни, както и на други съоръжения, незабавно следва да се уведоми съответното представителство на ЕВН ЕР ЕАД.

В случай, че бъдат засегнати съоръжения, за това следва незабавно да бъде информирана ЕВН ЕР ЕАД. До пристигане на аварийната група на ЕВН ЕР ЕАД работите в този район (поради съществуваща опасност за живота) следва да бъдат преустановени, зоната на опасност да се освободи и обезопаси.

Ако в хода на провеждане на изкопните работи от страна на строителна фирма бъдат увредени съоръжения на ЕВН ЕР ЕАД, да се вземе предвид, че за нанесените първични и вторични щети на ЕВН ЕР ЕАД следва да се извърши обезщетение в пълен размер.

Всички пресичания и приближавания до съоръженията на ЕВН ЕР ЕАД следва да се осъществяват съгласно съответните актуални наредби.

Преди възстановяване след изкопната дейност в тези зони съответното регионално представителство на ЕВН ЕР ЕАД следва да бъде уведомено с цел осъществяване на проверка или измерване. При неспазване на това изискване може да бъде изискано допълнително отваряне на съответните места за сметка на строителната фирма.

Ако изкопните работи не започнат в рамките на горепосочения период следва непосредствено преди началото на изкопните работи да се извърши повторно съгласуване с ЕВН ЕР ЕАД.


ЕВН ЕР ЕАД не носи отговорност за съдържащите се в проектната документация данни за обекти и съоръжения на други лица.

ЕВН ЕР ЕАД си запазва правото да фактурира възникналите в процеса разходи по допълнително съгласуване на проекти, обезопасяване, надзор и т.н.

За ЕВН ЕР ЕАД

инж. Георги Марков

За инвеститора

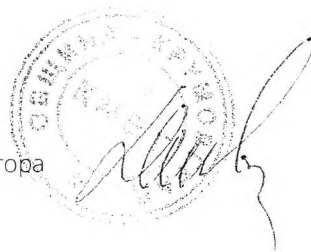

СИТУ

Улица от 07

М.Д.

07 532

кп 20 кв

кп 04 кв

КРШ

кп 04 кв

изграждане на
нов тротуар

проектно-каменна
част на

Водещ проектант:

/инж. Танер Бекир/

Проектант:


/инж. Мирослава Дуков/

Възложител:

Обект: "Изграждане

07452-07533-07453-07460-07459-07

500


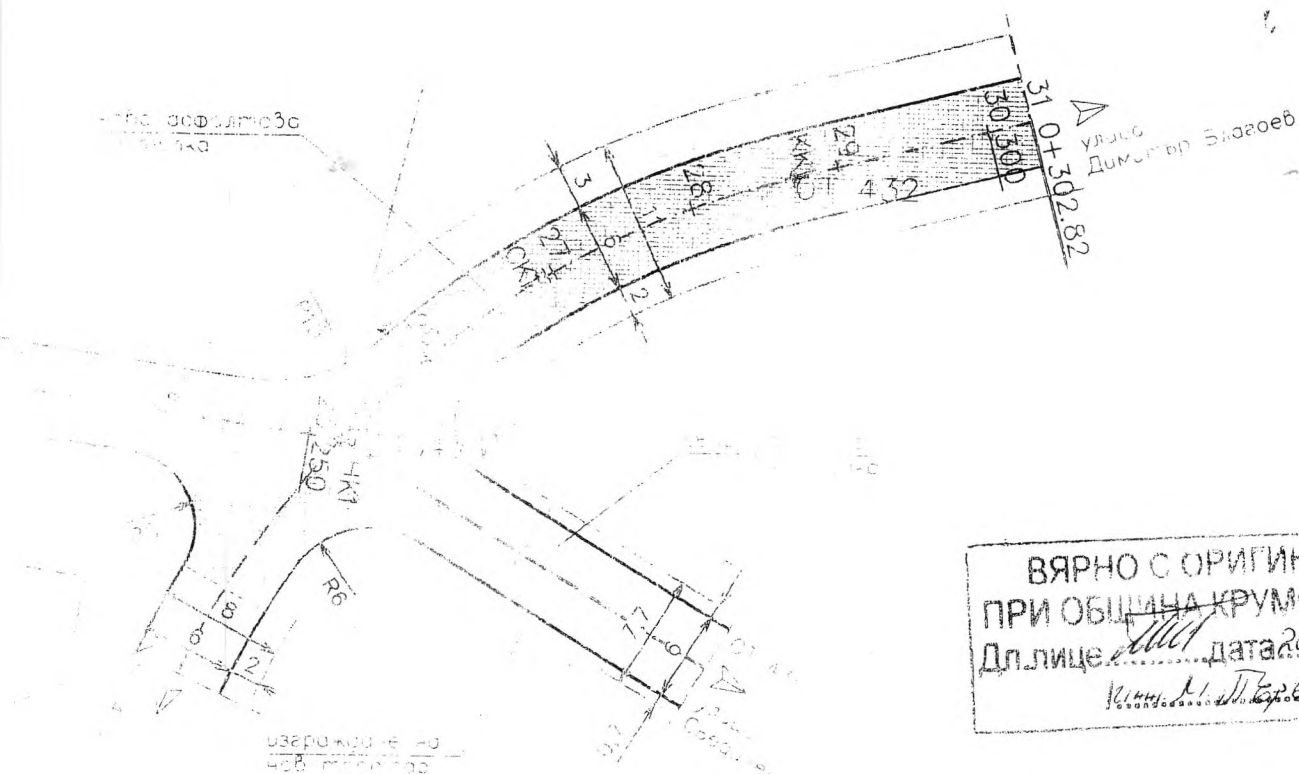


30-СТ412 с дължина 303м" по ПУП на КЖР - гр Крумовград

Част Пътна

Лист № 01-01

СИТУАЦИЯ Улица от ОТ452 до ОТ432 М 1:500

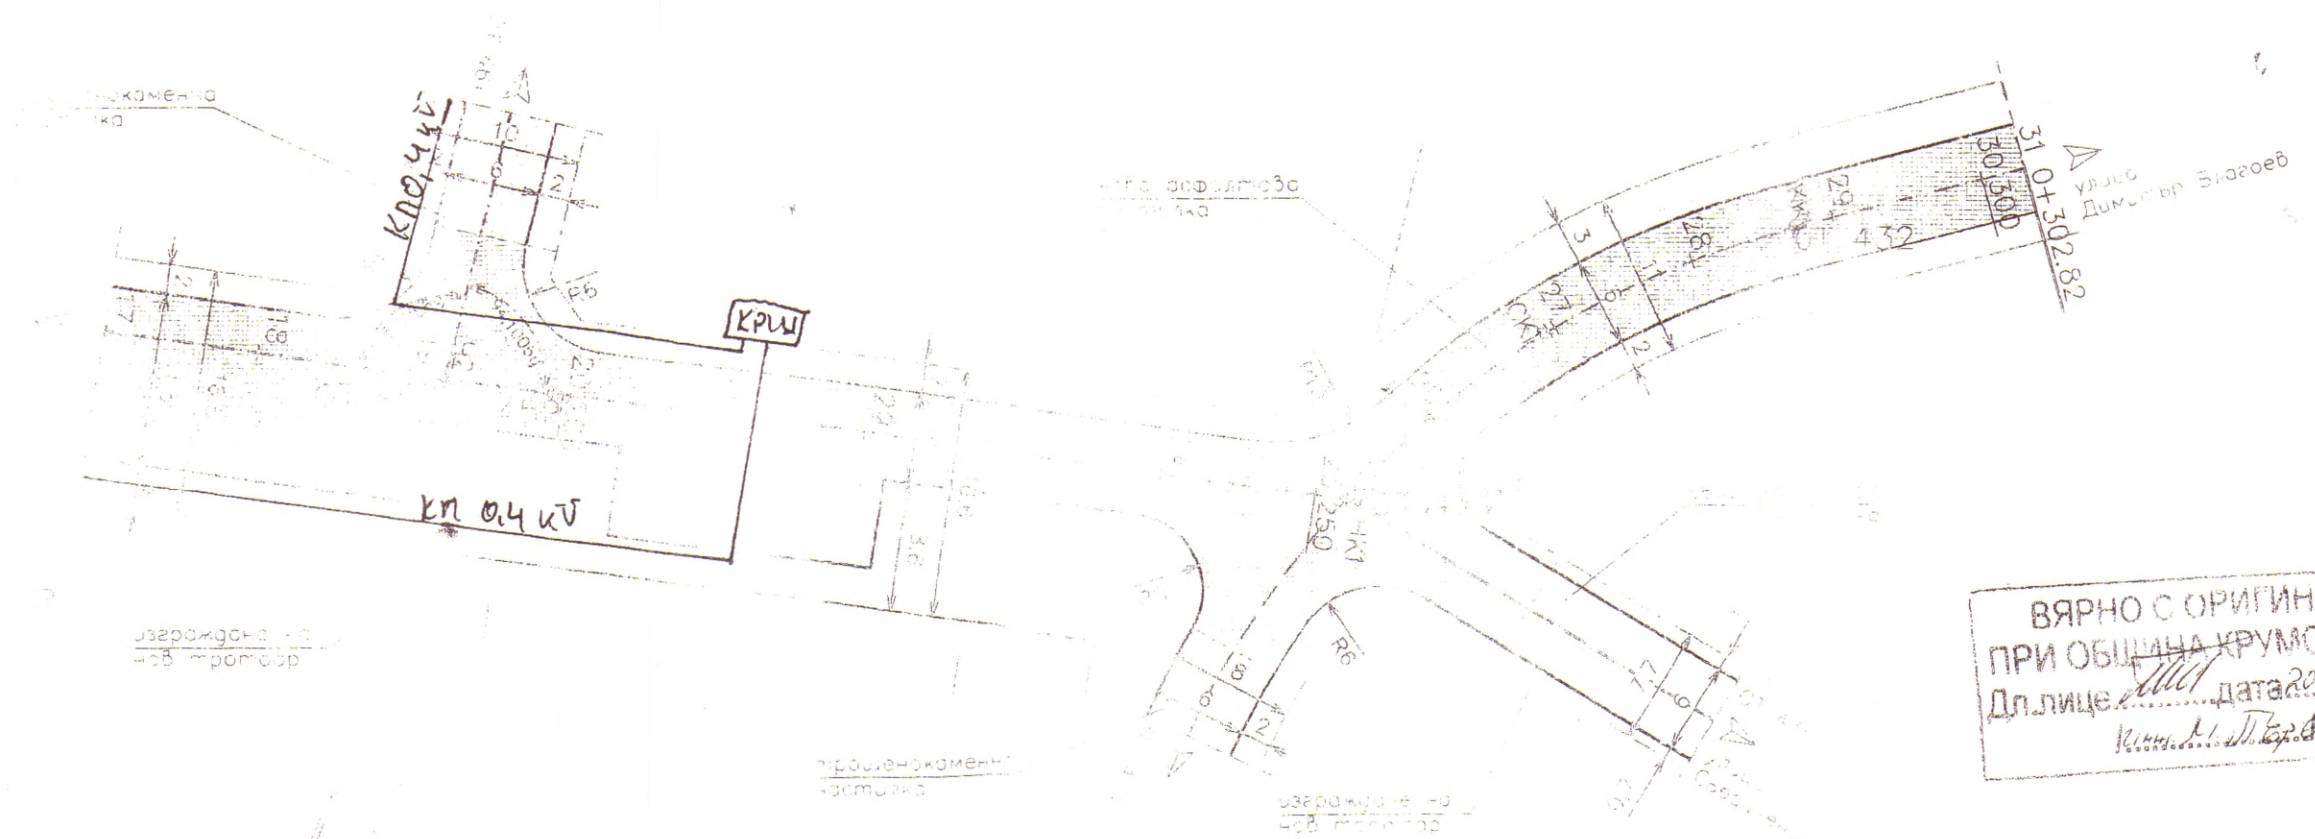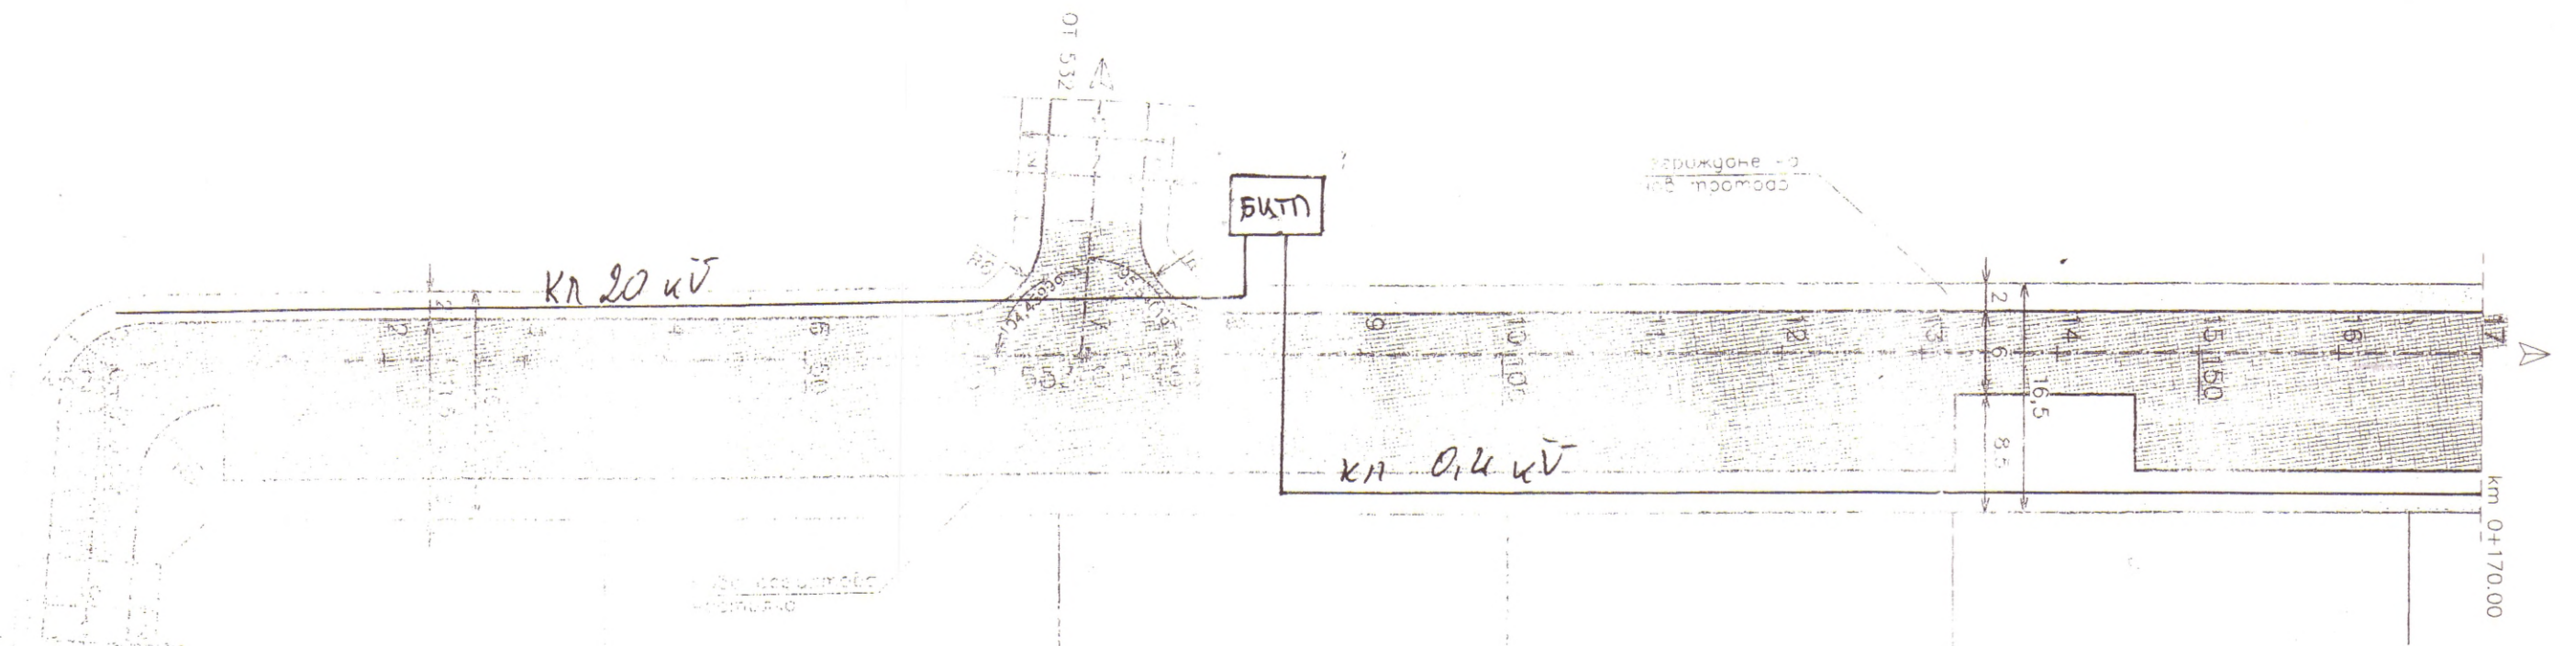

ВЯРНО С ОРИГИНАЛА
ПРИ ОБЩИНА КРУМОВГРАД
Дл. лице *[Signature]* дата 22.02.2017
[Signature]

