



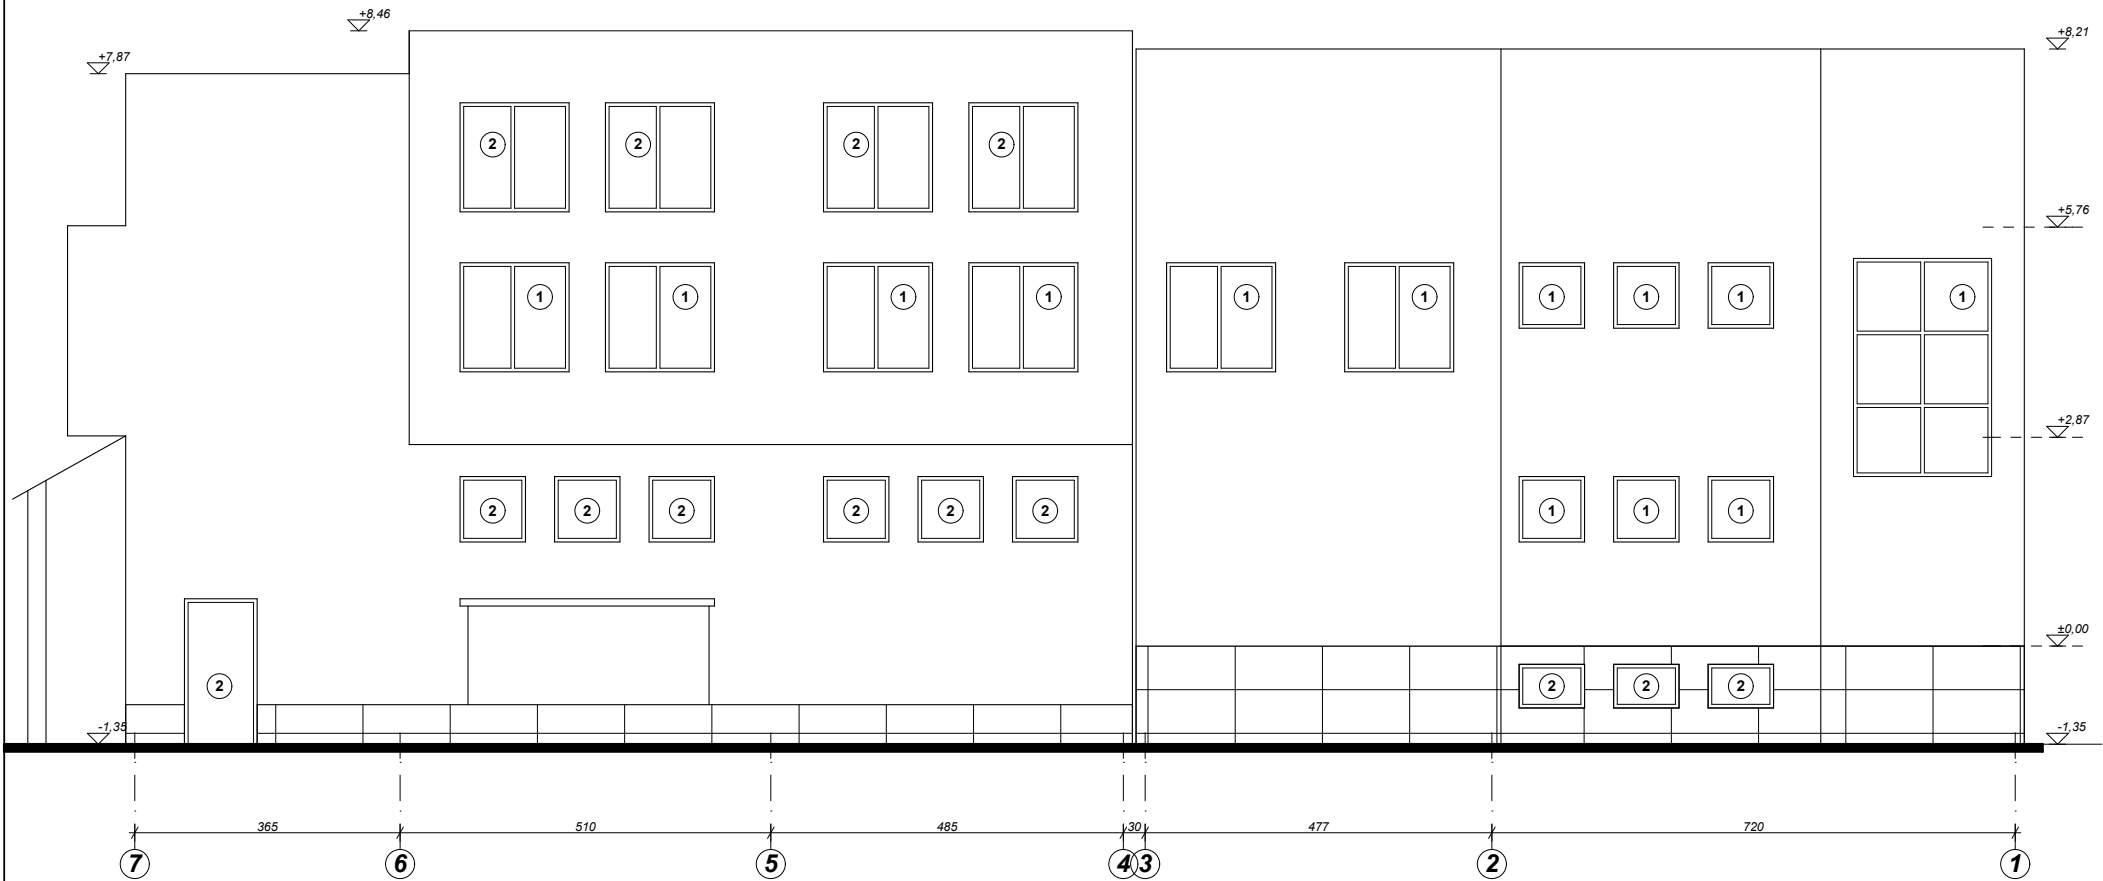

ФАСАДА СЕВЕРОЗАПАД

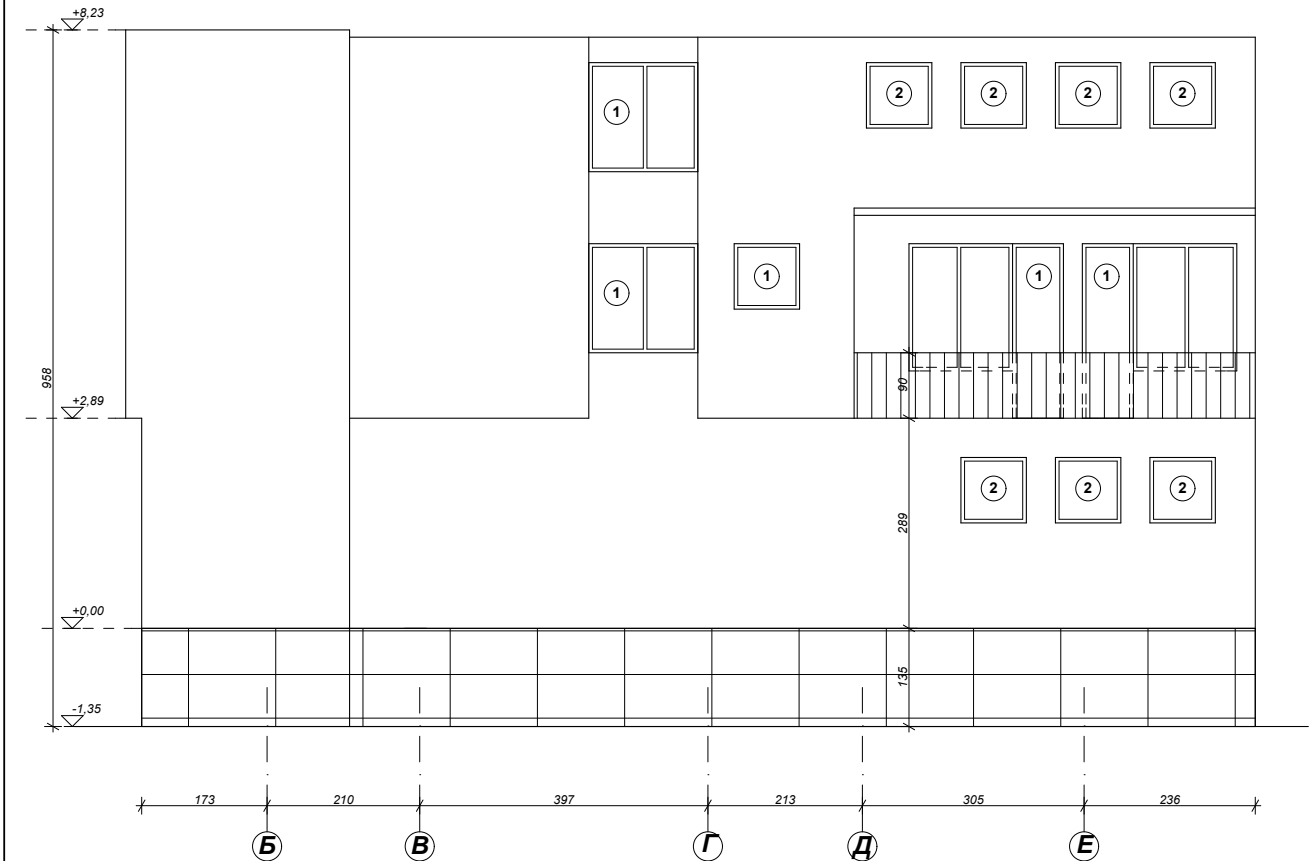

ФАСАДА ИЗТОК

ДЗЗД „КОНСОРЦИУМ МУЛТИПЛЕКС - ЛАЙФ ЕНЕРДЖИ“					
1233 Sofia,Bulgaria (+02)/981-36-55 GSM 0888/45-41-40 E-mail:project@multiplexbg.com					
ОБЕКТ	Изготвяне на обследване за установяване на техническите характеристики, свързани с изискванията по чл. 169, ал. 1, т. 1 - т. 5, ал. 2 и ал. 3 от Закона за устройство на територията (ЗУТ) и изготвяне на технически паспорти съгласно чл. 176а от ЗУТ, по Оперативна програма „Региони в растеж“ 2014-2020 г. на следната сграда на ГДПБЗН-МВР - РСПБЗН - Крумовград, предмет на Обособена позиция №6				
ВЪЗЛОЖИТЕЛ	ГЛАВНА ДИРЕКЦИЯ „ПОЖАРНА БЕЗОПАСНОСТ И ЗАЩИТА НА НАСЕЛЕНИЕТО“ - МВР				
ЧЕРТЕЖ	ФАСАДА СЕВЕРОЗАПАД, ФАСАДА ИЗТОК				
АРХИТЕКТ	арх.Тодорка Вълева		СЪГЛАСУВАЛИ	КОНСТРУКЦИИ	инж.Кънчо Паскалев
				В и К	инж.Стефанка Иванова
НАЧЕРТАЛ	арх.Тодорка Вълева			ОВ	инж.Искра Канева
Р-Л ФИРМА	инж.Кънчо Паскалев			ЕЛЕКТРО	инж.Ваня Туртанска
ЧАСТ: АРХИТЕКТУРА	ФАЗА:ЗАСНЕМАНЕ	МАЩАБ: 1:100	ЧЕРТЕЖ N: 6/7	ДАТА: 02.2016г.	ФОРМАТ: 210/297