


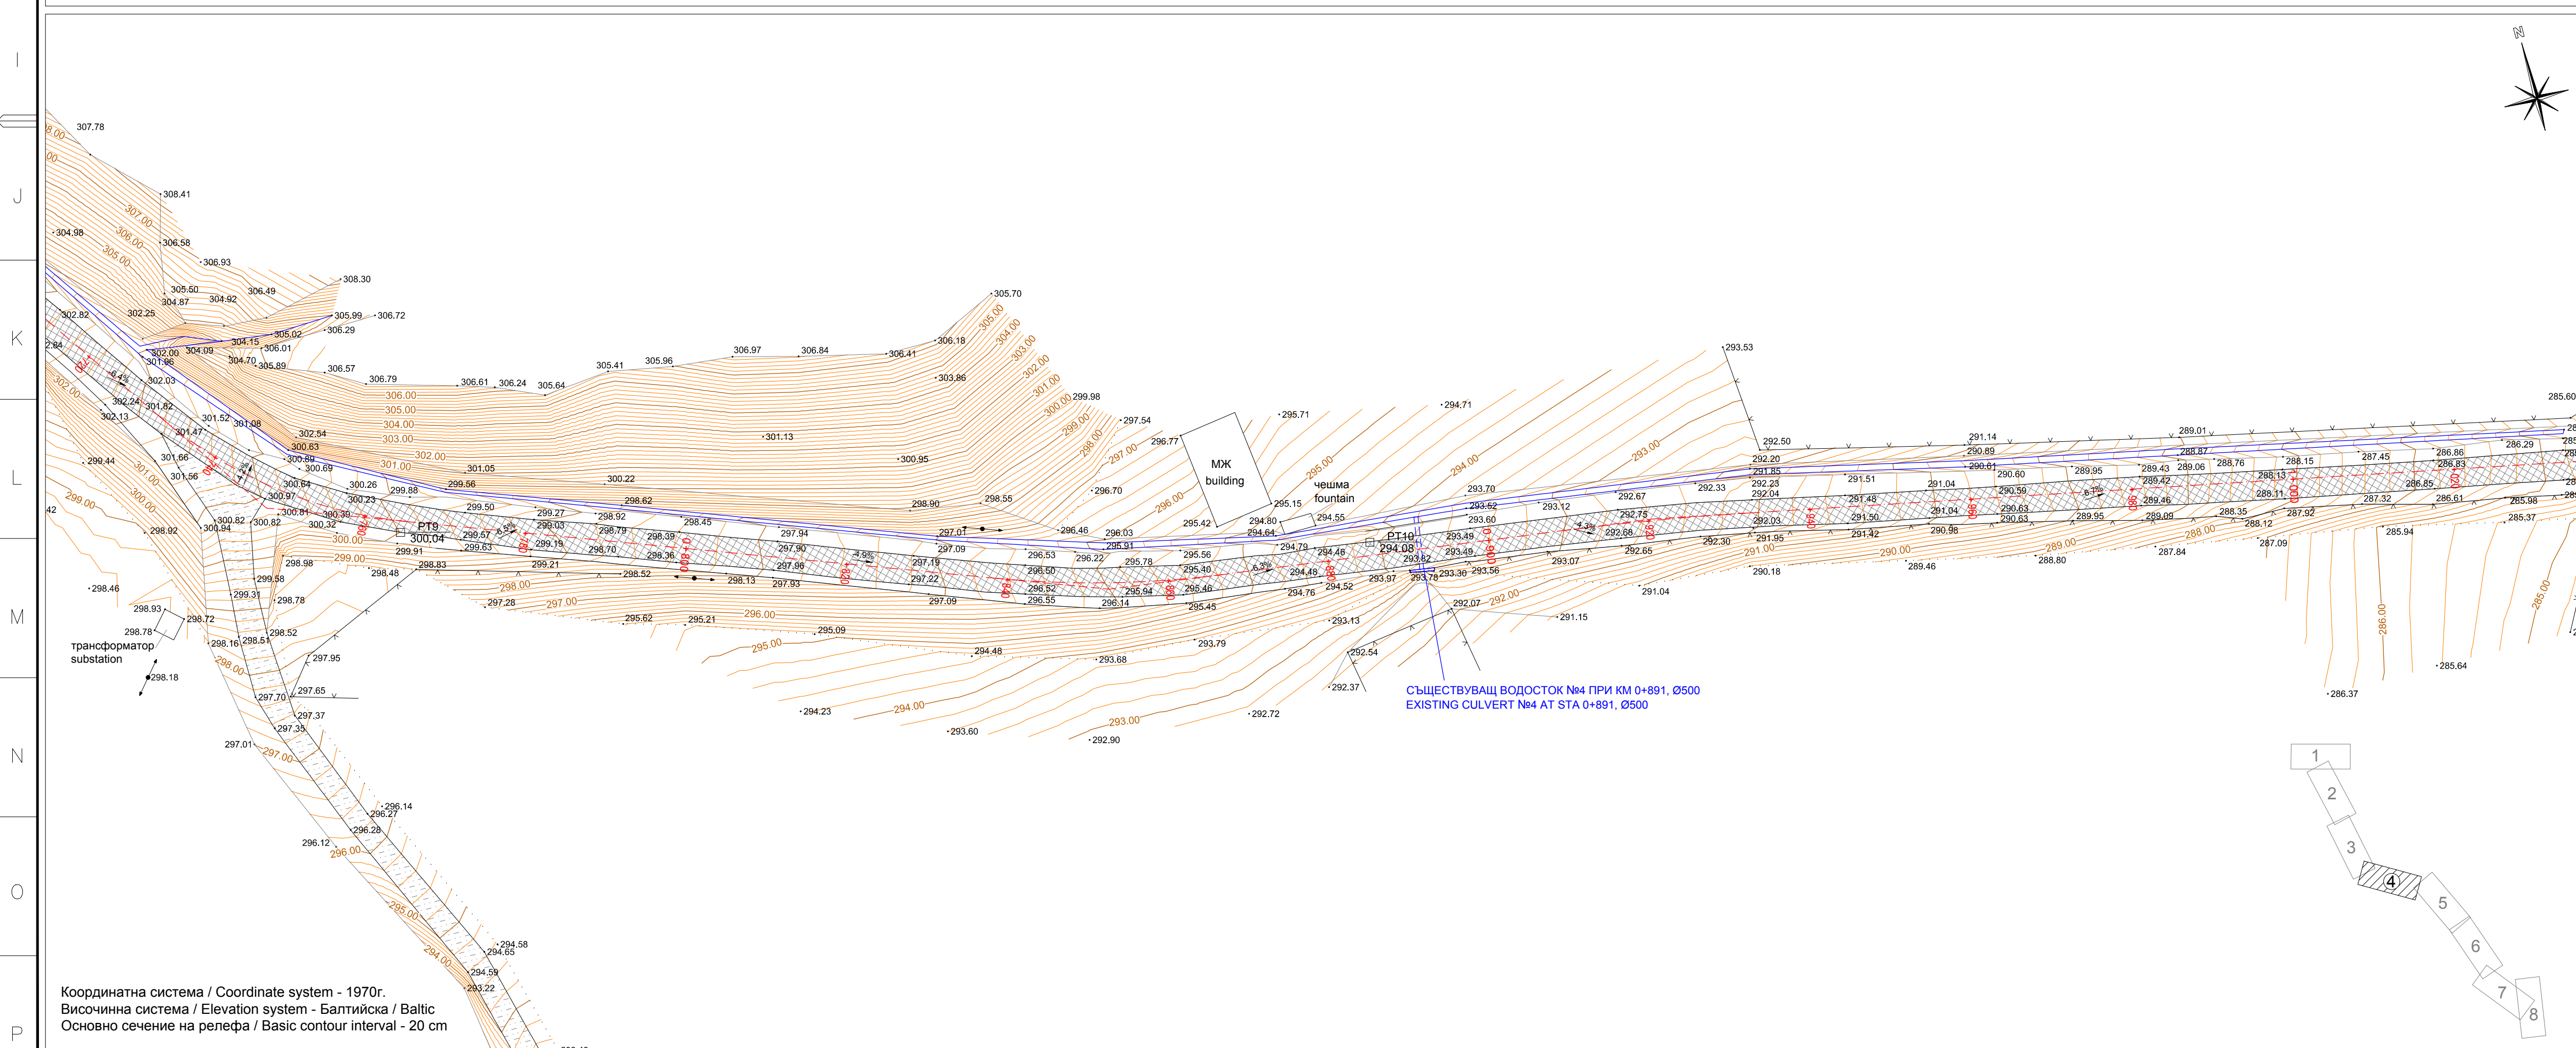

1	2	3	4	5	6	7	8	9	10	11	12	13	14	15	16	17	18	19
---	---	---	---	---	---	---	---	---	----	----	----	----	----	----	----	----	----	----

KRUMOVGRAD MUNICIPAL.	ОБЩИНА КРУМОВГРАД
	
THE ASSIGNOR	ВЪЗЛОЖИТЕЛ
BULGARIAN DESIGNER	БЪЛГАРСКИ ПРОЕКТАНТ
инж. М Димиев M. Dimiev MEngSc	
THE DESIGN SUPERVISOR	КОНСУЛТАНТ ЗА ОЦЕНЯВАНЕ НА ПРОЕКТА
	
CONTRACTOR	ИЗПЪЛНИТЕЛ
 ПРОЕКТИРАНЕ И АНАЛИЗИ ЕООД СОФИЯ	

CLIENT КЛИЕНТ					
DRAWING TITLE:		НАИМЕНОВАНИЕ ЧЕРТЕЖА:			
RECONSTRUCTION OF EXISTING MUNICIPAL ROAD KRZ2212 (ZVANARKA-SKALAK) FROM KM 0+000 TO KM 2+105 LAYOUT from STA 0+428 to STA 1+035					
DRAWING No: ЧЕРТЕЖ №:		KGP100-1910-1210-GAD-6302			REV No.
	20	21	22	23	24