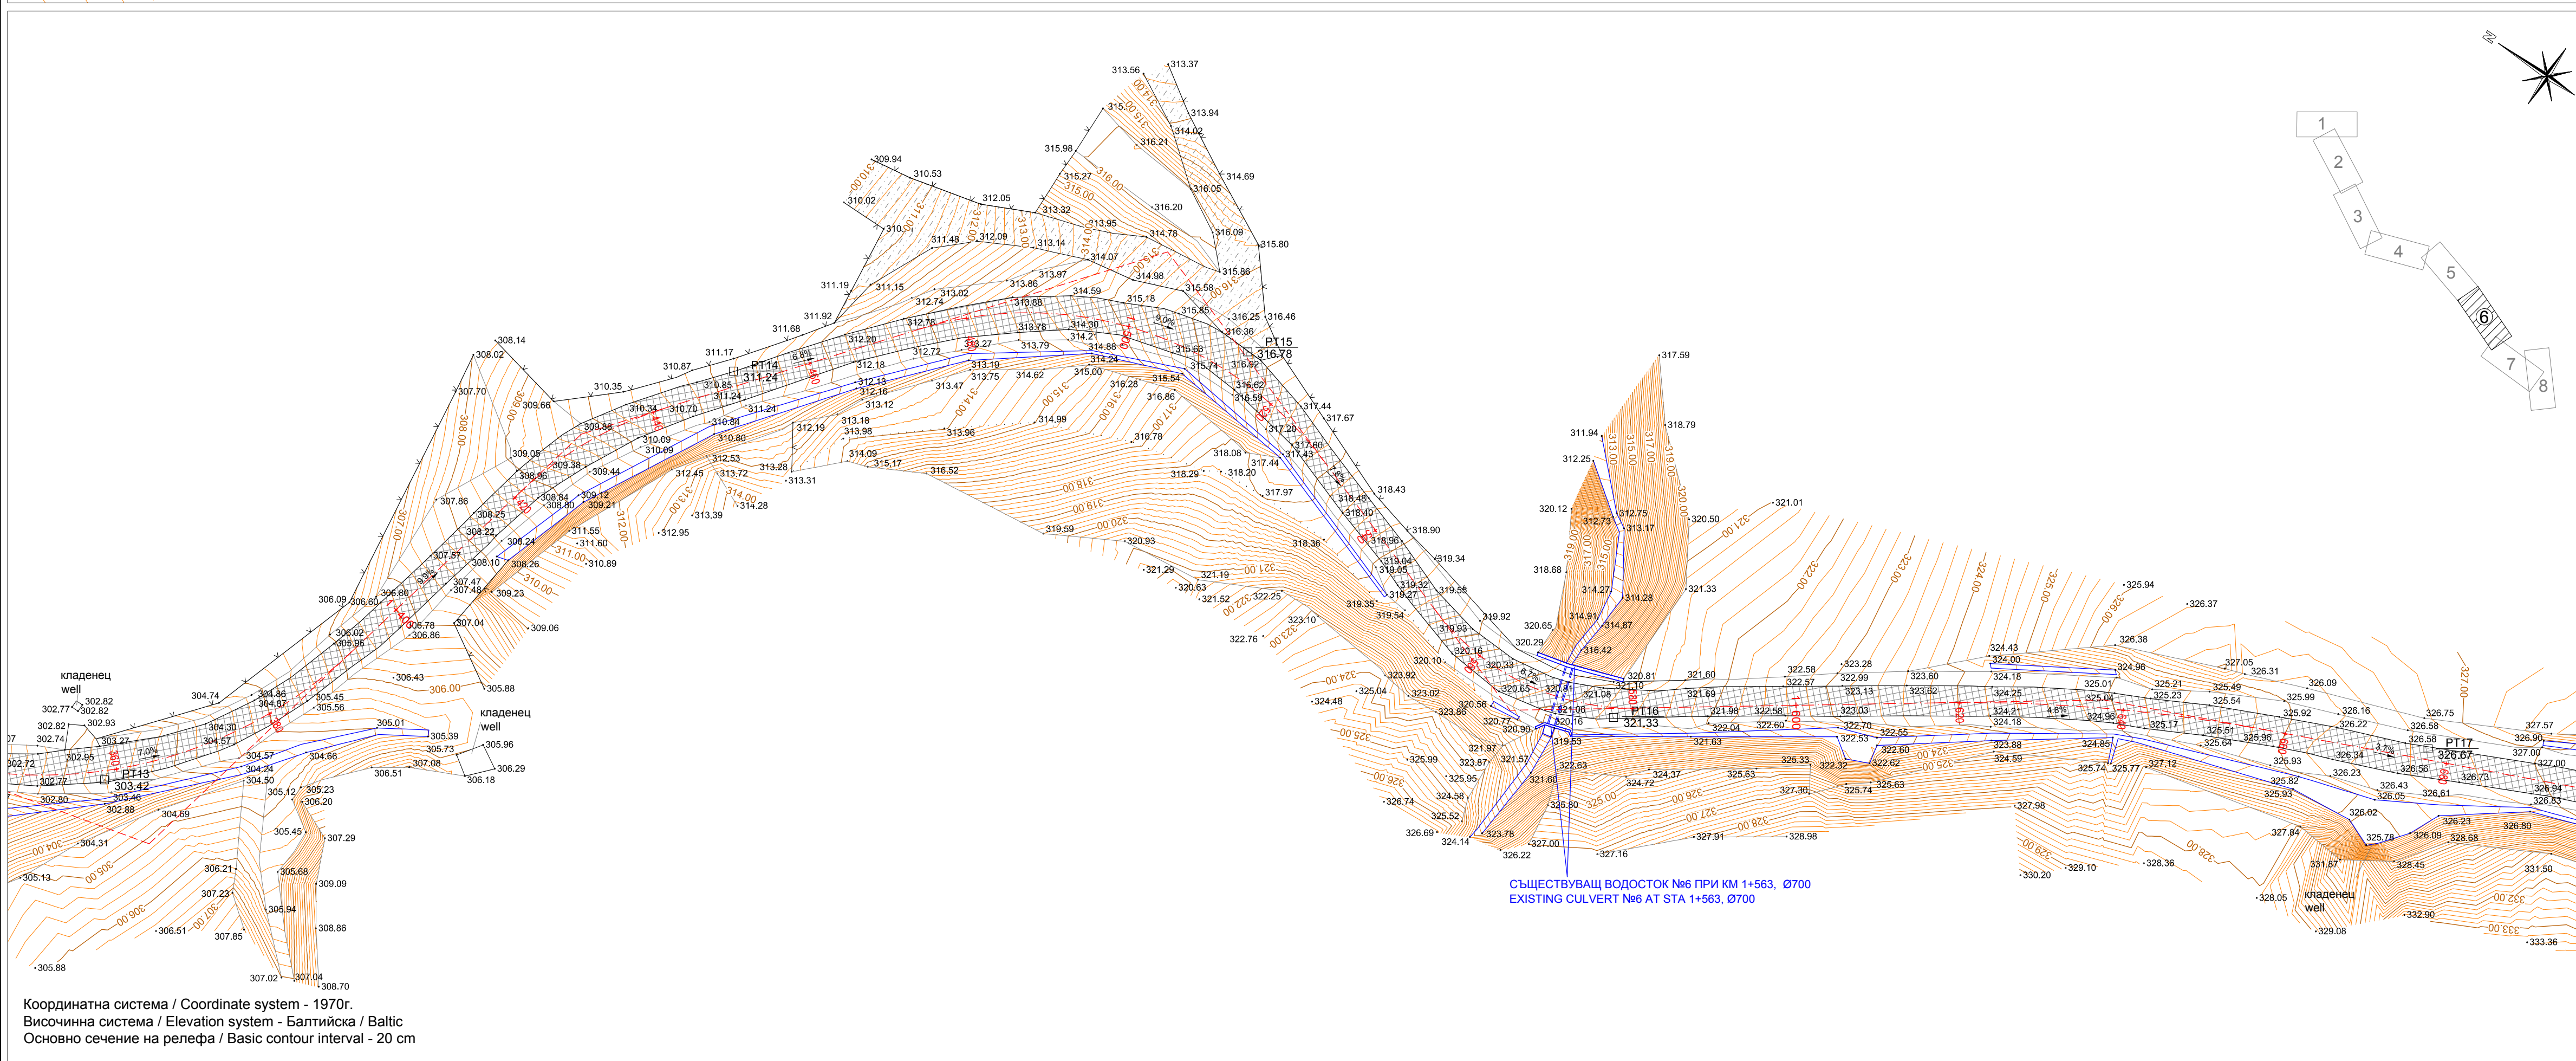
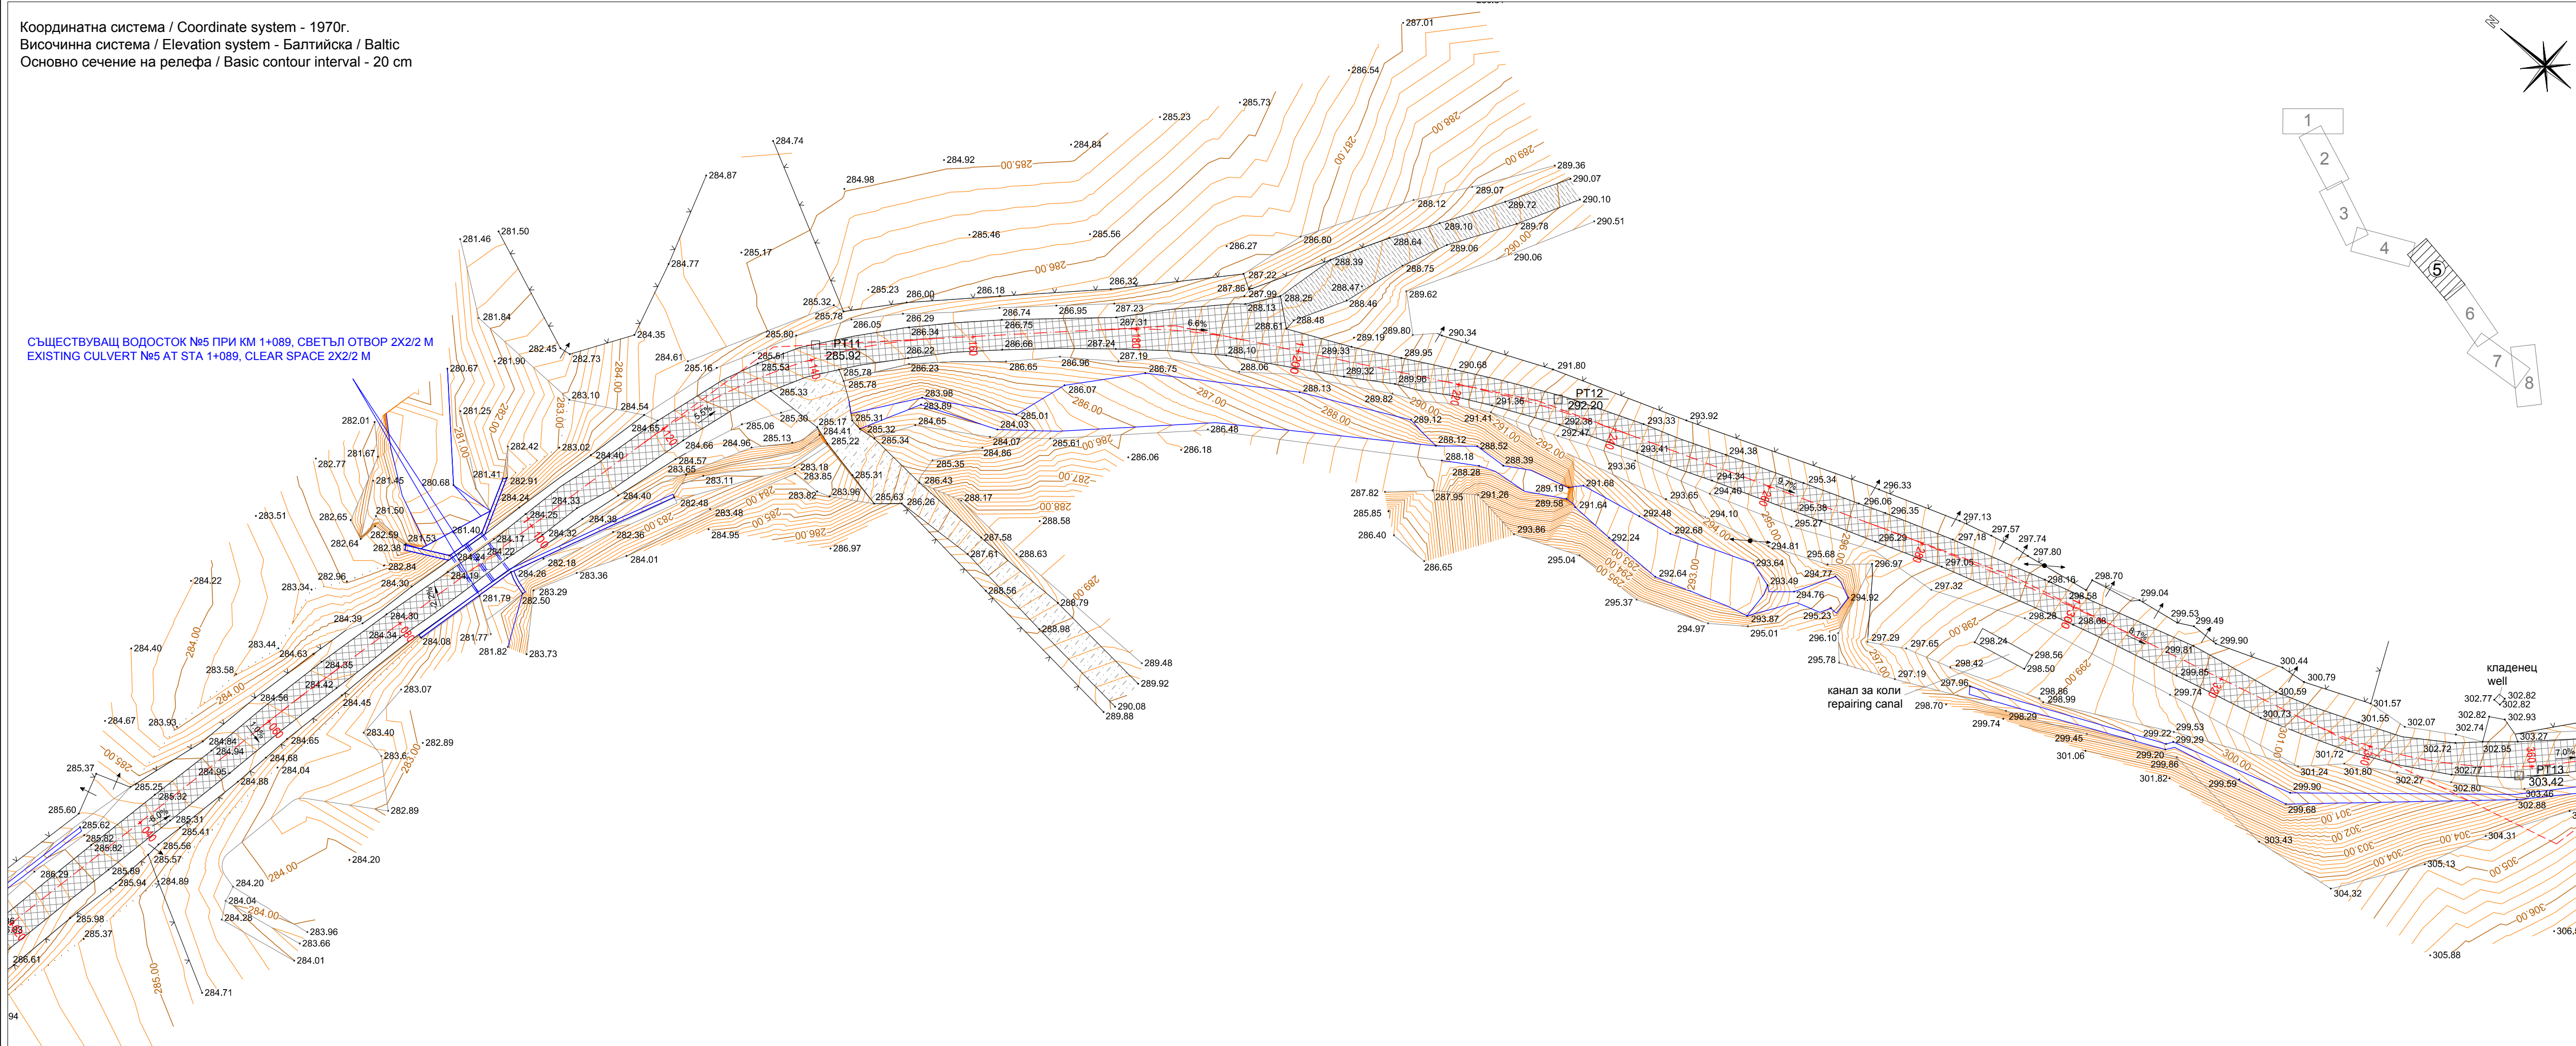


[illegible]

ЛЕГЕНДА / LEGEND	
	ПАЙНТОВА ОГРАДА RAMSHACKLE FENCE
	МАНИНЕЛА CONTAINMENT
	КАНАВКА GULLY
	ТАБЕЛА SIGN
	ВХОД ENTRANCE
	ЕЛЕКТРОПРОВОД DISTRIBUTION LINE
	НАКЛОН SLOPE
	ПОЛИГОНОВА ТОЧКА POINT FROM THE GEODETIC CONTROL NETWORK
	ТЕРЕННА ТОЧКА SURFACE POINT
	АСФАЛТОВА НАСТИЛКА ASPHALT PAVEMENT
	МАКАДАМОВА НАСТИЛКА MACADAM PAVEMENT
	ПОЧВЕНА НАСТИЛКА DIRT ROAD PAVEMENT
	ОС НА ПРОЕКТНОТО ТРАСЕ CENTERLINE ALIGNMENT OF THE LAYOUT
	ПЕТА ОТКОС EDGE OF SLOPE

KRUMOVGRAD MUNICIPAL.		ОБЩИНА КРУМОВГРАД			
					
THE ASSIGNOR		ВЪЗЛОЖИТЕЛ			
BULGARIAN DESIGNER		БЪЛГАРСКИ ПРОЕКТАНТ			
инж. М Димиев M. Dimiev MEngSc					
THE DESIGN SUPERVISOR		КОНСУЛТАНТ ЗА ОЦЕНЯВАНЕ НА ПРОЕКТА			
					
CONTRACTOR		ИЗПЪЛНИТЕЛ			
					
СЪГЛАСУВАЛИ / DESIGN COORDINATION					
ЧАСТ: PART:	ИМЕ NAME	Подпис Signature	ЧАСТ: PART:	ИМЕ NAME	Подпис Signature
Геодезия SURVEY	инж. М Димиев M. Dimiev MEngSc				
Геология Geology	инж. С Симеонов S. Simeonov MEngSc				
Конструирване Civil	инж. Т.П. Андреев Pl. Andreev MEngSc				
ПБЗ Safety	инж. К Янев K. Yanev MEngSc				
ПБ File	инж. К Янев K. Yanev MEngSc				
Пътна Road	инж. В. Трендафилов V. Trendafilov MEngSc				

СТРОЕЖ ИМЕ : / PROJECT NAME:	
РАБОТЕН ПРОЕКТ ЗА РЕКОНСТРУКЦИЯ НА СЪЩЕСТВУВАЩ ОБЩИНСКИ ПЪТ КР22212 /III-509, ТОКАЧКА - КРУМОВГРАД/ - САКАЛАК - КЪКЛИЦА - ЛИМЕЦ - МАЛЪК ДЕВЕСИЛ - КР21220 ОТ КМ 0+000 ДО КМ 2+105, ЗЕМЛИЩАТА НА С. ЗВЪНАРКА И С. САКАЛАК, ОБЩ. КРУМОВГРАД, ОБЛАСТ КЪРДЖАЛИ	
ОБЕКТ ИМЕ : / SUB AREA NAME	
ЧЕРТЕЖ : / DRAWING :	ФАЗА/PHASE
ГЕОДЕЗИЧЕСКО ЗАСЕМАНАНЕ	PIVDD
GEODETICAL SURVEY	DATA/DATE
СИТУАЦИЯ	04.2014
LAYOUT	ЧАСТ/PART
от КМ: 1+020 до КМ: 1+696	Геодезия/Survey
from STA: 1+020 to STA: 1+696	Ниво ред/Sequence
	3

CLIENT КЛИЕНТ			
DRAWING TITLE: НАМЕНОВАНИЕ ЧЕРТЕЖА:	RECONSTRUCTION OF EXISTING MUNICIPAL ROAD KRZ2212 (ZVANARKA-SKALAK) FROM KM 0+000 TO KM 2+105 LAYOUT from STA 1+020 to STA 1+696		
DRAWING No: ЧЕРТЕЖ №:	KGP100-1910-1210-GAD-6303		REV No.