
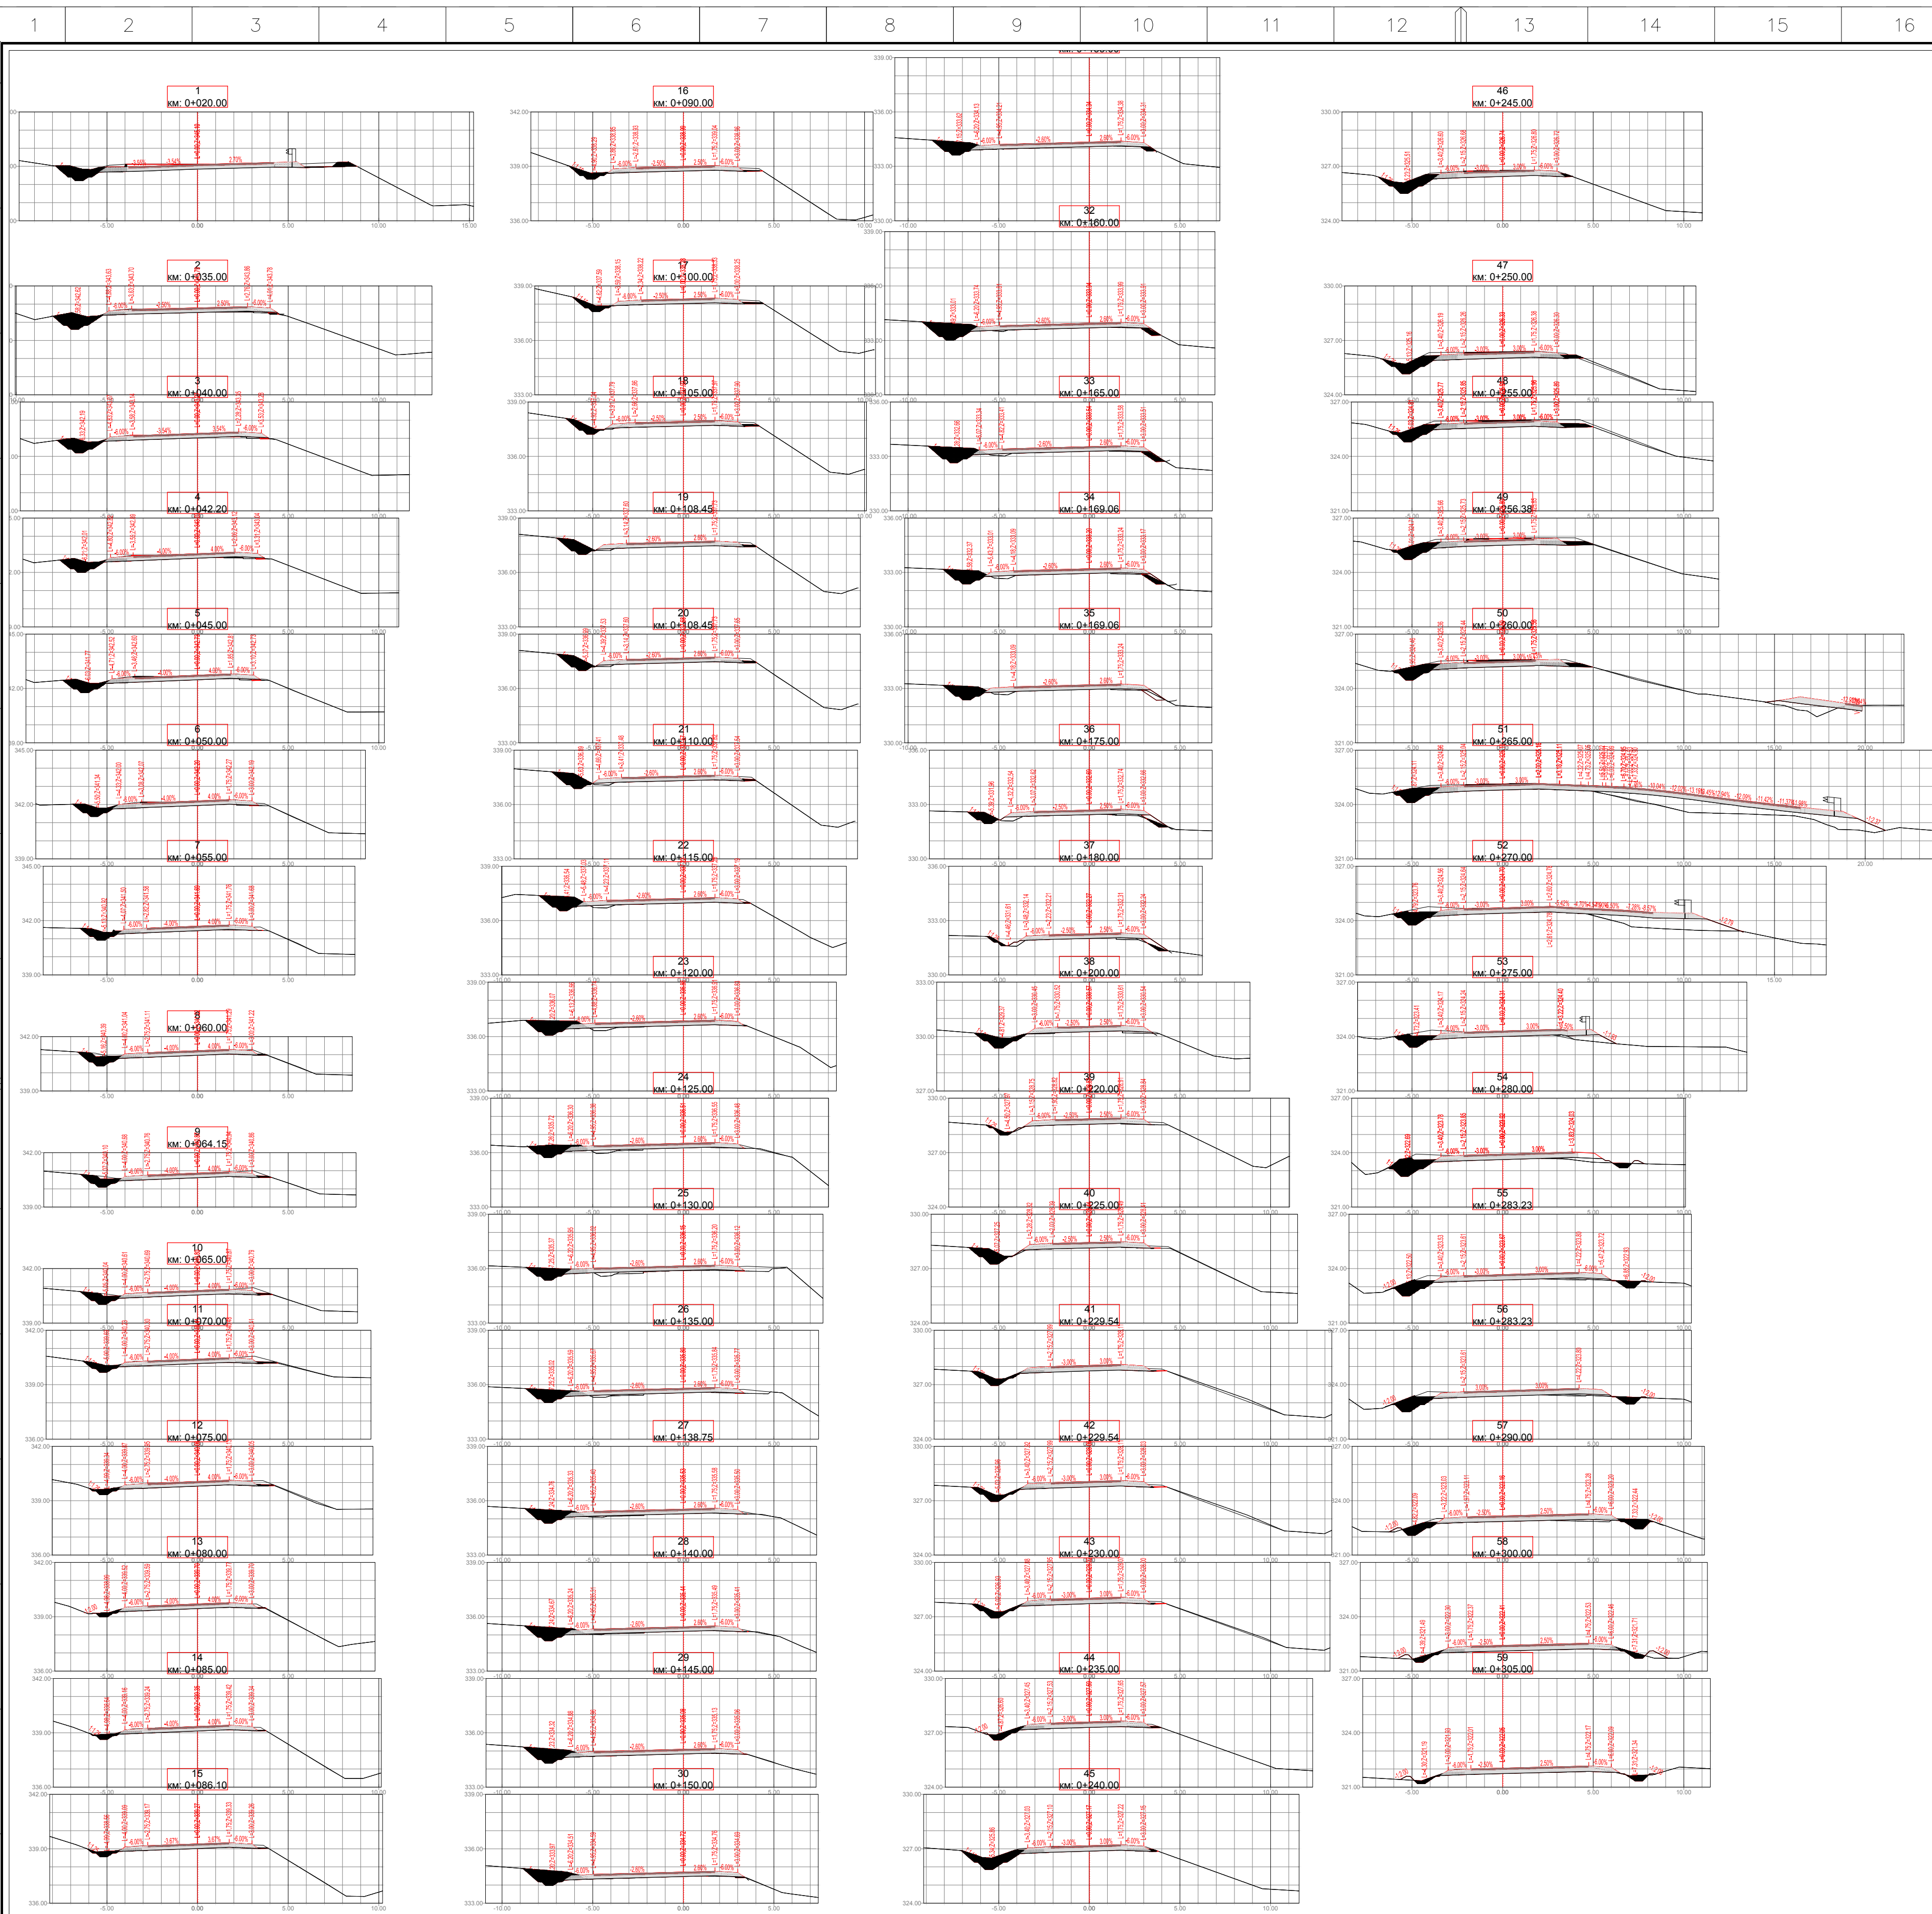
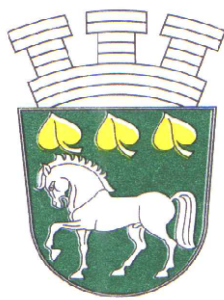


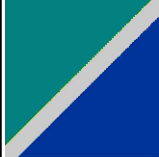

КРУМОВГРАД MUNICIPAL. 		ОБЩИНА КРУМОВГРАД	
THE ASSIGNOR		ВЪЗЛОЖИТЕЛ	
BULGARIAN DESIGNER		БЪЛГАРСКИ ПРОЕКТАНТ	
инж. В Трендафилов V. Trendafilov MEngSc			
THE DESIGN SUPERVISOR		КОНСУЛТАНТ ЗА ОЦЕНЯВАНЕ НА ПРОЕКТА	
 LIRA CONSULT CONSTRUCTION CONTROL			
CONTRACTOR		ИЗПЪЛНИТЕЛ	
 ПРОЕКТИРАНЕ И АНАЛИЗИ ЕООД СОФИЯ			
СЪГЛАСУВАЛИ / DESIGN COORDINATION			
ЧАСТ: PART:	ИМЕ NAME	Подпис: Signature	ЧАСТ: PART:
Геодезия SURVEY	инж.М Димиев M. Dimiev MEngSc		ИМЕ NAME
Геология Geology	инж.С Симеонов S. Simeonov MEngSc		
Конструкция Civil	инж.Тн. Андреев Pl. Andreev MEngSc		
ПБЗ Safety	инж.К Янев K. Yanev MEngSc		
ПБ Fire	инж.К Янев K. Yanev MEngSc		
Пътна Road	инж.В. Трендафилов V. Trendafilov MEngSc		
СТРОЕЖ ИМЕ : / PROJECT NAME:			
РАБОТЕН ПРОЕКТ ЗА РЕКОНСТРУКЦИЯ НА СЪЩЕСТВУВАЩ ОБЩИНСКИ ПЪТ КRZ2212 /III-509, ТОКАЧКА - КРУМОВГРАД/ - СКАЛАК - КЪКЛИЦА - ЛИМЕЦ - МАЛЪК ДЕВЕСИЛ - КRZ1220 ОТ КМ 0+000 ДО КМ 2+105, ЗЕМЛИЩАТА НА С. ЗВЪНАРКА И С. СКАЛАК, ОБЩ. КРУМОВГРАД, ОБЛАСТ КЪРДЖАЛИ			
ОБЕКТ ИМЕ : / SUB AREA NAME			
ЧЕРТЕЖ : / DRAWING :			ФАЗА/PHASE
			РП / DD
			DATA/DATE
			06.2014
ПОДРОБНИ НАПРЕЧНИ ПРОФИЛИ CROSS SECTIONS от КМ: 0+000 до КМ: 0+305 from STA 0+000 to STA 0+305			ЧАСТ/PART
			Пътна/Roads
			Nemo pez/Sequence#
			3-1
CLIENT			
КЛИЕНТ			
DRAWING TITLE:		НАИМЕНОВАНИЕ ЧЕРТЕЖ:	
RECONSTRUCTION OF EXISTING MUNICIPAL ROAD			
K RZ2212 (ZVANARKA-SKALAK) FROM KM 0+000 TO KM 2+105			
CROSS SECTION			
from STA 0+000 to STA 0+305			
DRAWING No:	KGP100-1910-1210-DTL-6310	0	REV No.
ЧЕРТЕЖ No:			