


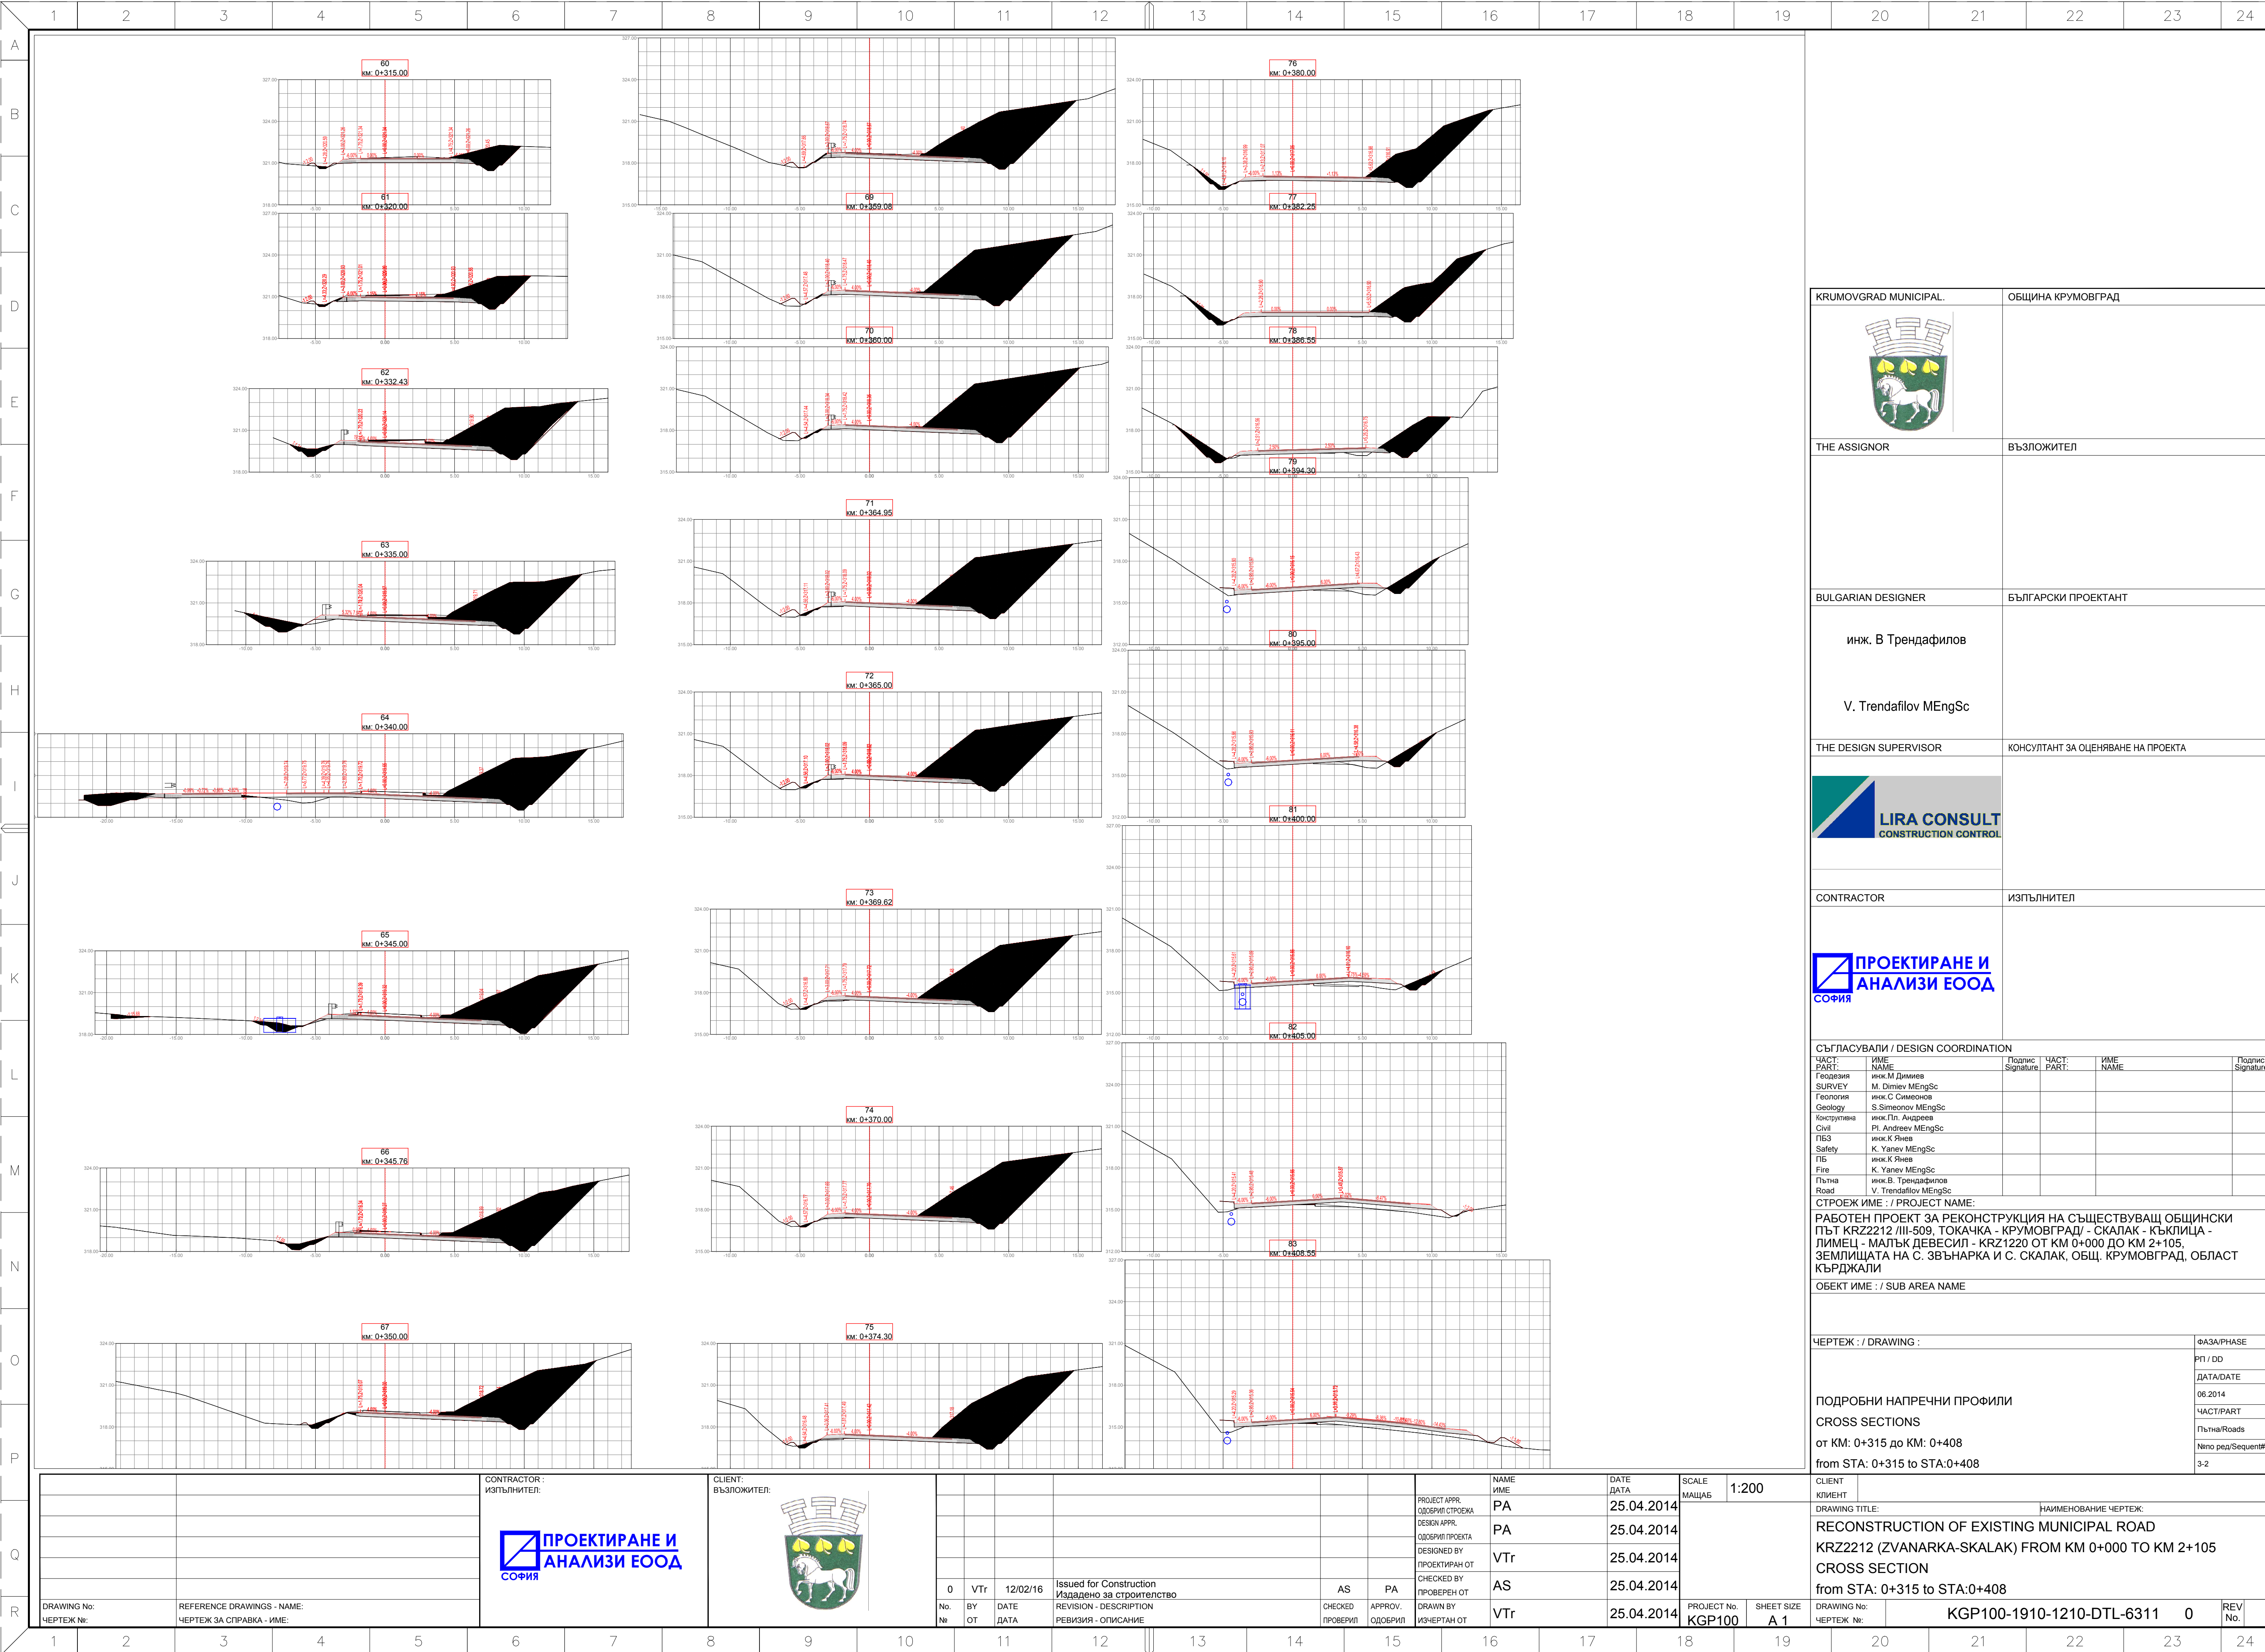

THE ASSIGNOR

ВЪЗЛОЖИТЕЛ

BULGARIAN DESIGNER

БЪЛГАРСКИ ПРОЕКТАНТ

инж. В Трендафилов

V. Trendafilov MEngSc


THE DESIGN SUPERVISOR

КОНСУЛТАНТ ЗА ОЦЕНЯВАНЕ НА ПРОЕКТА



CONTRACTOR

ИЗПЪЛНИТЕЛ

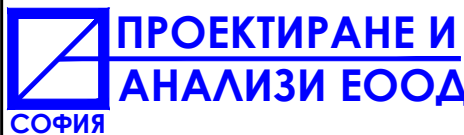

СЪГЛАСУВАЛИ / DESIGN COORDINATION

ЧАСТ: PART:	ИМЕ NAME	Подпис Signature	ЧАСТ: PART:	ИМЕ NAME	Подпис Signature
Геодезия SURVEY	инж. М. Димитров M. Dimitrov MEngSc				
Геология Geology	инж. С. Симеонов S. Simeonov MEngSc				
Конструкция Civil	инж. П. Андреев P. Andreev MEngSc				
ПБЗ Safety	инж. К. Янев K. Yanev MEngSc				
ПБ Fire	инж. К. Янев K. Yanev MEngSc				
Пътна Road	инж. В. Трендафилов V. Trendafilov MEngSc				

СТРОЕЖ ИМЕ : / PROJECT NAME:

РАБОТЕН ПРОЕКТ ЗА РЕКОНСТРУКЦИЯ НА СЪЩЕСТВУВАЩ ОБЩИНСКИ ПЪТ KRZ2212 ЛП-509, ТОКАЧКА - КРУМОВГРАД - КАКЛИЦА - ЛИМЕЦ - МАЛЪК ДЕВЕСИЛ - KRZ1220 ОТ КМ 0+000 ДО КМ 2+105, ЗЕМЛИЩАТА НА С. ЗВЪНАРКА И С. КАЛАК, ОБЩ. КРУМОВГРАД, ОБЛАСТ КЪРДЖАЛИ

ОБЕКТ ИМЕ : / SUB AREA NAME

ЧЕРТЕЖ : / DRAWING :

ФАЗА/PHASE

ПОДРОБНИ НАПРЕЧНИ ПРОФИЛИ

CROSS SECTIONS

от КМ: 0+315 до КМ: 0+408

from STA: 0+315 to STA:0+408

РП / DO

ДАТА/DATE

06.2014

ЧАСТ/PART

Пътна/Roads

№ по ред/Sequent#

3-2