


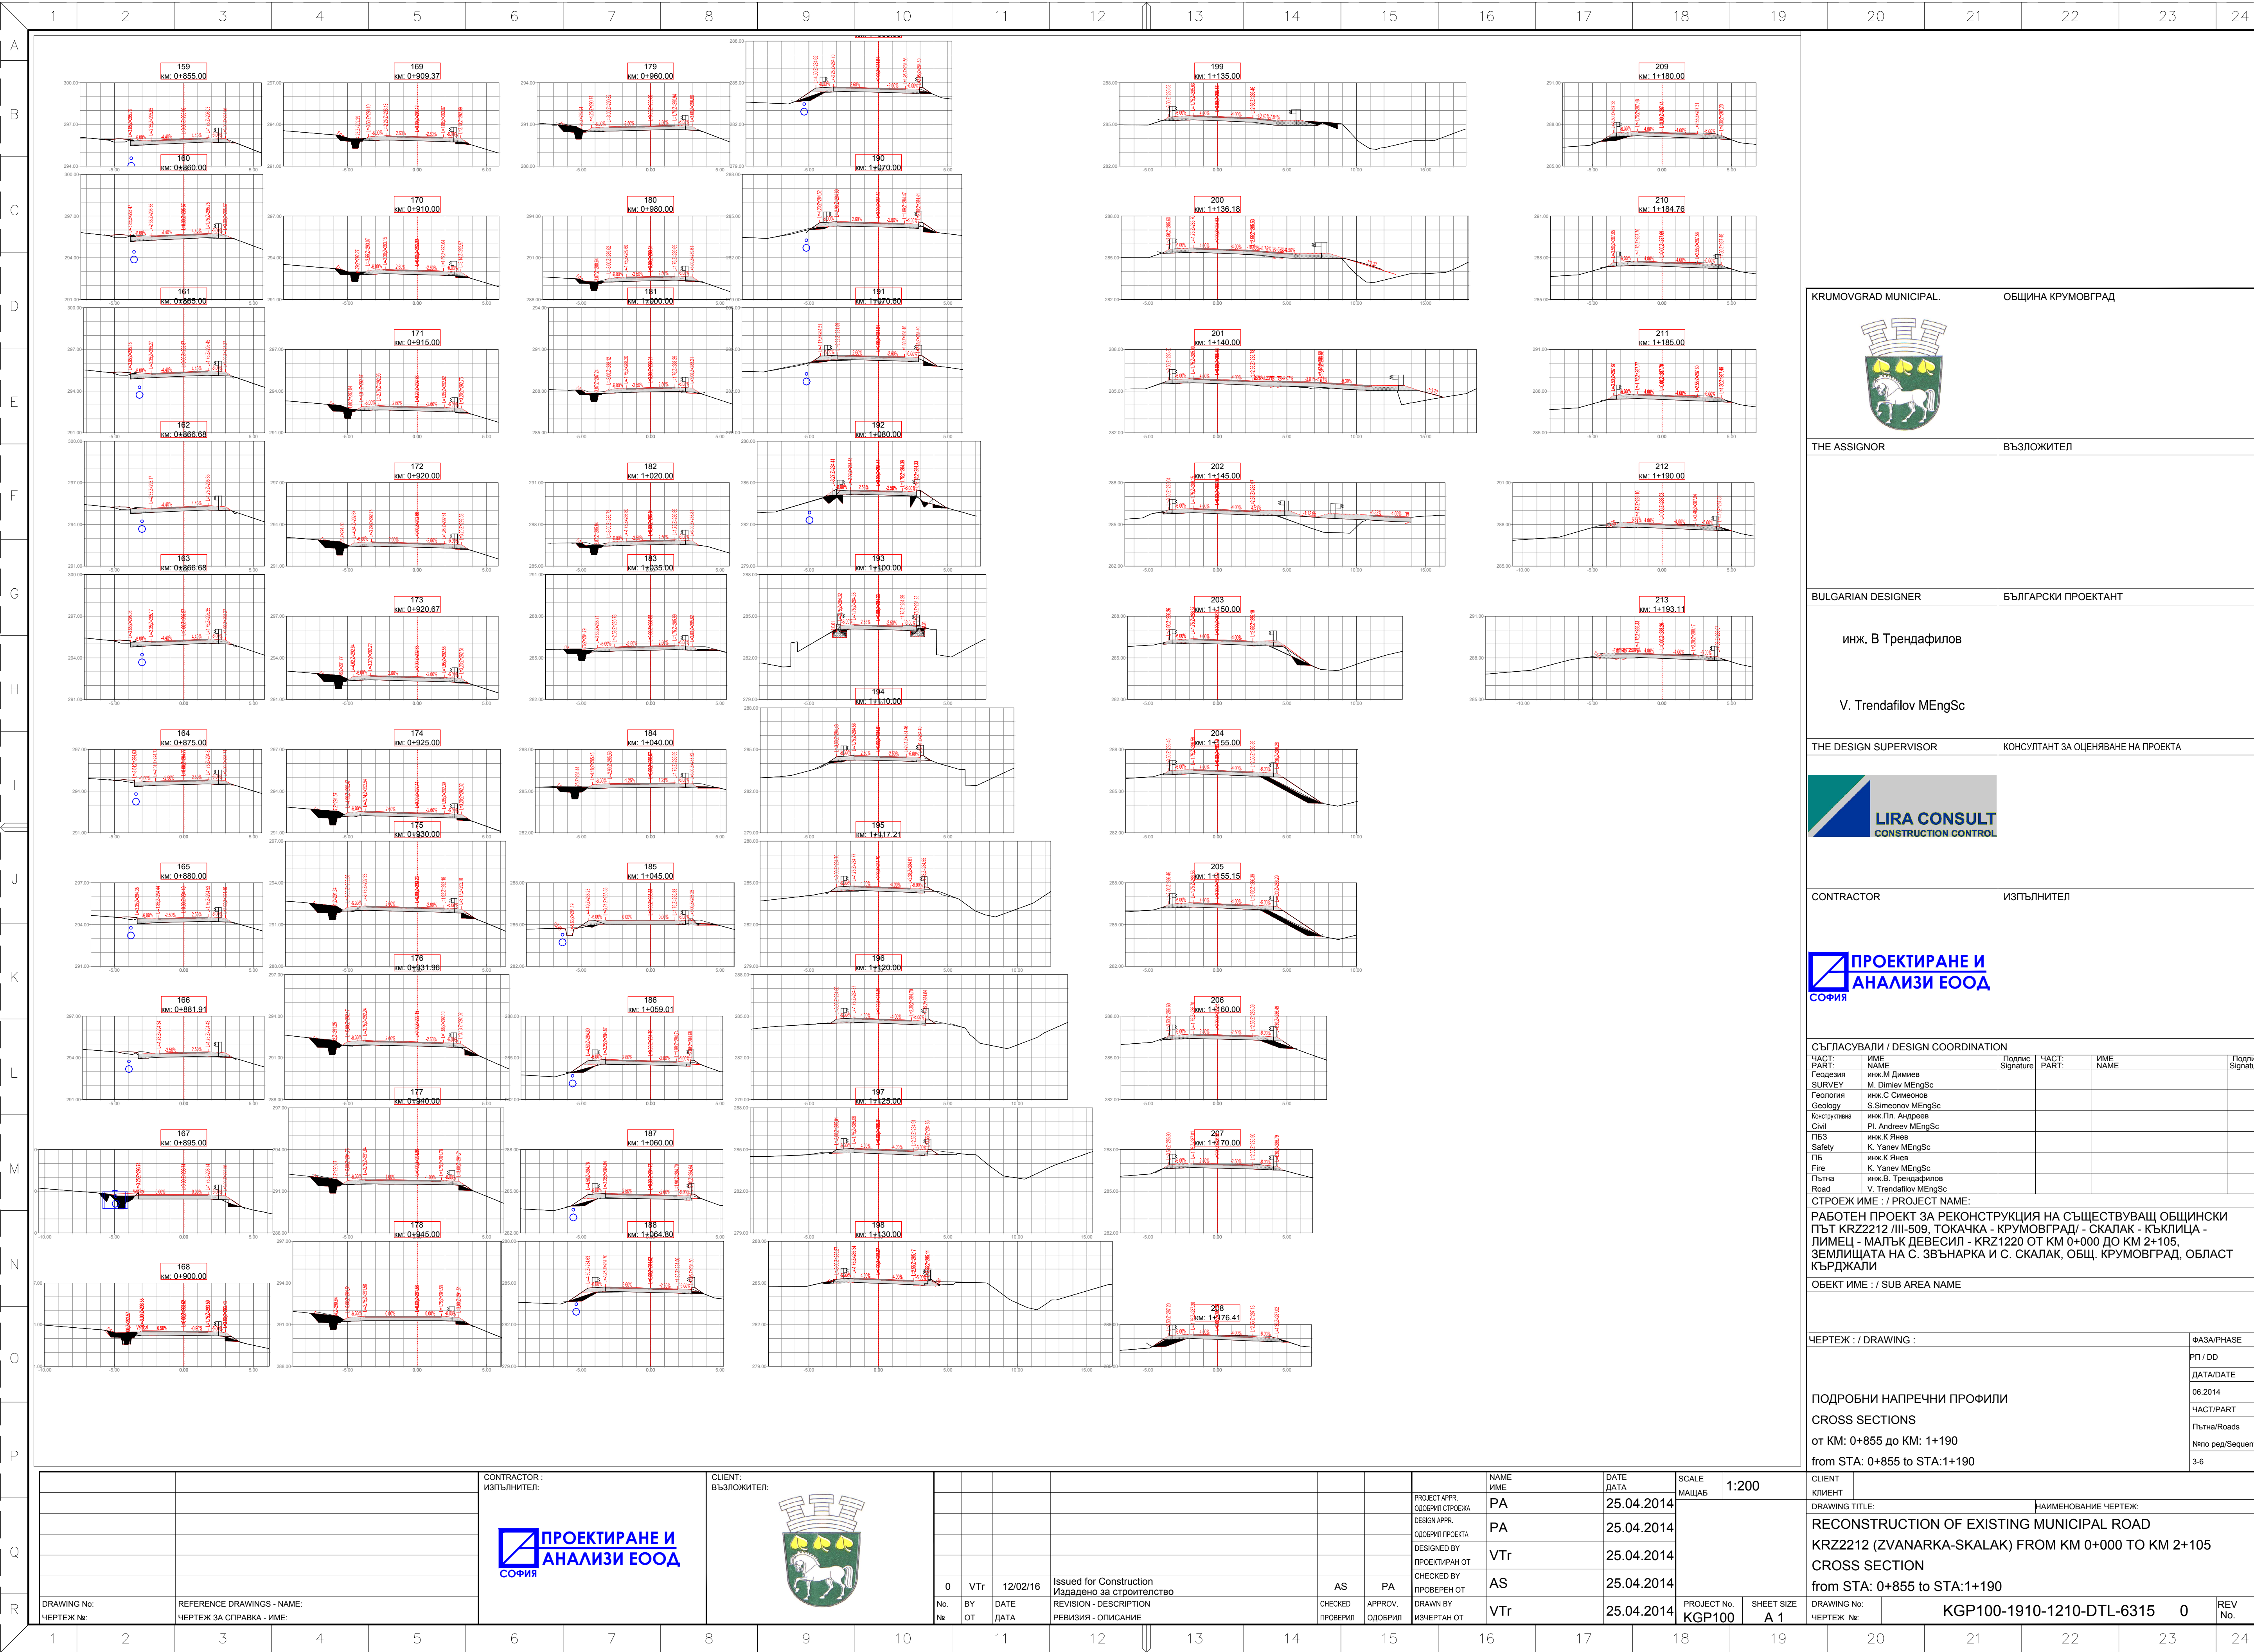

KRUMOVGRAD MUNICIPAL.		ОБЩИНА КРУМОВГРАД	
THE ASSIGNOR	ВЪЗЛОЖИТЕЛ		
инж. В Трендафилов			
V. Trendafilov MEngSc			
THE DESIGN SUPERVISOR	КОНСУЛТАНТ ЗА ОЦЕНЯВАНЕ НА ПРОЕКТА		
CONTRACTOR	ИЗПЪЛНИТЕЛ		
СЪГЛАСУВАЛИ / DESIGN COORDINATION			
ЧАСТ: / PART:	ИМЕ: / NAME:	Подпис: / Signature:	ЧАСТ: / PART:
Геодезия / SURVEY	инж. М. Димитров		
Геология / GEOLOGY	инж. С. Симеонов		
Конструкция / CIVIL	инж. П. Андреев		
ПБЗ / Safety	инж. К. Янев		
ПБ / Fire	инж. К. Янев		
Пътна / Road	инж. В. Трендафилов		
СТРОЕЖ ИМЕ: / PROJECT NAME:			
РАБОТЕН ПРОЕКТ ЗА РЕКОНСТРУКЦИЯ НА СЪЩЕСТВУВАЩ ОБЩИНСКИ ПЪТ КР2212 / III-509, ТОКАЧКА - КРУМОВГРАД / - СКАЛАК - КЪКЛИЦА - ЛИМЕЦ - МАЛЪК ДЕВЕСИЛ - КР21220 ОТ КМ 0+000 ДО КМ 2+105, ЗЕМЛИЩАТА НА С. ЗВЪНАРКА И С. СКАЛАК, ОБЩ. КРУМОВГРАД, ОБЛАСТ КЪРДЖАЛИ			
ОБЕКТ ИМЕ: / SUB AREA NAME			
ЧЕРТЕЖ: / DRAWING:		ФАЗА/PHASE	
		РП / DD	
		ДАТА/DATE	
		06.2014	
ПОДРОБНИ НАПРЕЧНИ ПРОФИЛИ		ЧАСТ/PART	
CROSS SECTIONS		Пътна/Roads	
от КМ: 0+855 до КМ: 1+190		№ по ред/Sequence#	
from STA: 0+855 to STA: 1+190		3-6	
CLIENT	НАИМЕНОВАНИЕ ЧЕРТЕЖ:		
КЛИЕНТ	RECONSTRUCTION OF EXISTING MUNICIPAL ROAD		
KRZ2212 (ZVANARKA-SKALAK) FROM KM 0+000 TO KM 2+105			
CROSS SECTION			
from STA: 0+855 to STA: 1+190			
PROJECT No.	SHEET SIZE	DRAWING No.	REV No.
KGP100	A 1	KGP100-1910-1210-DTL-6315	0