


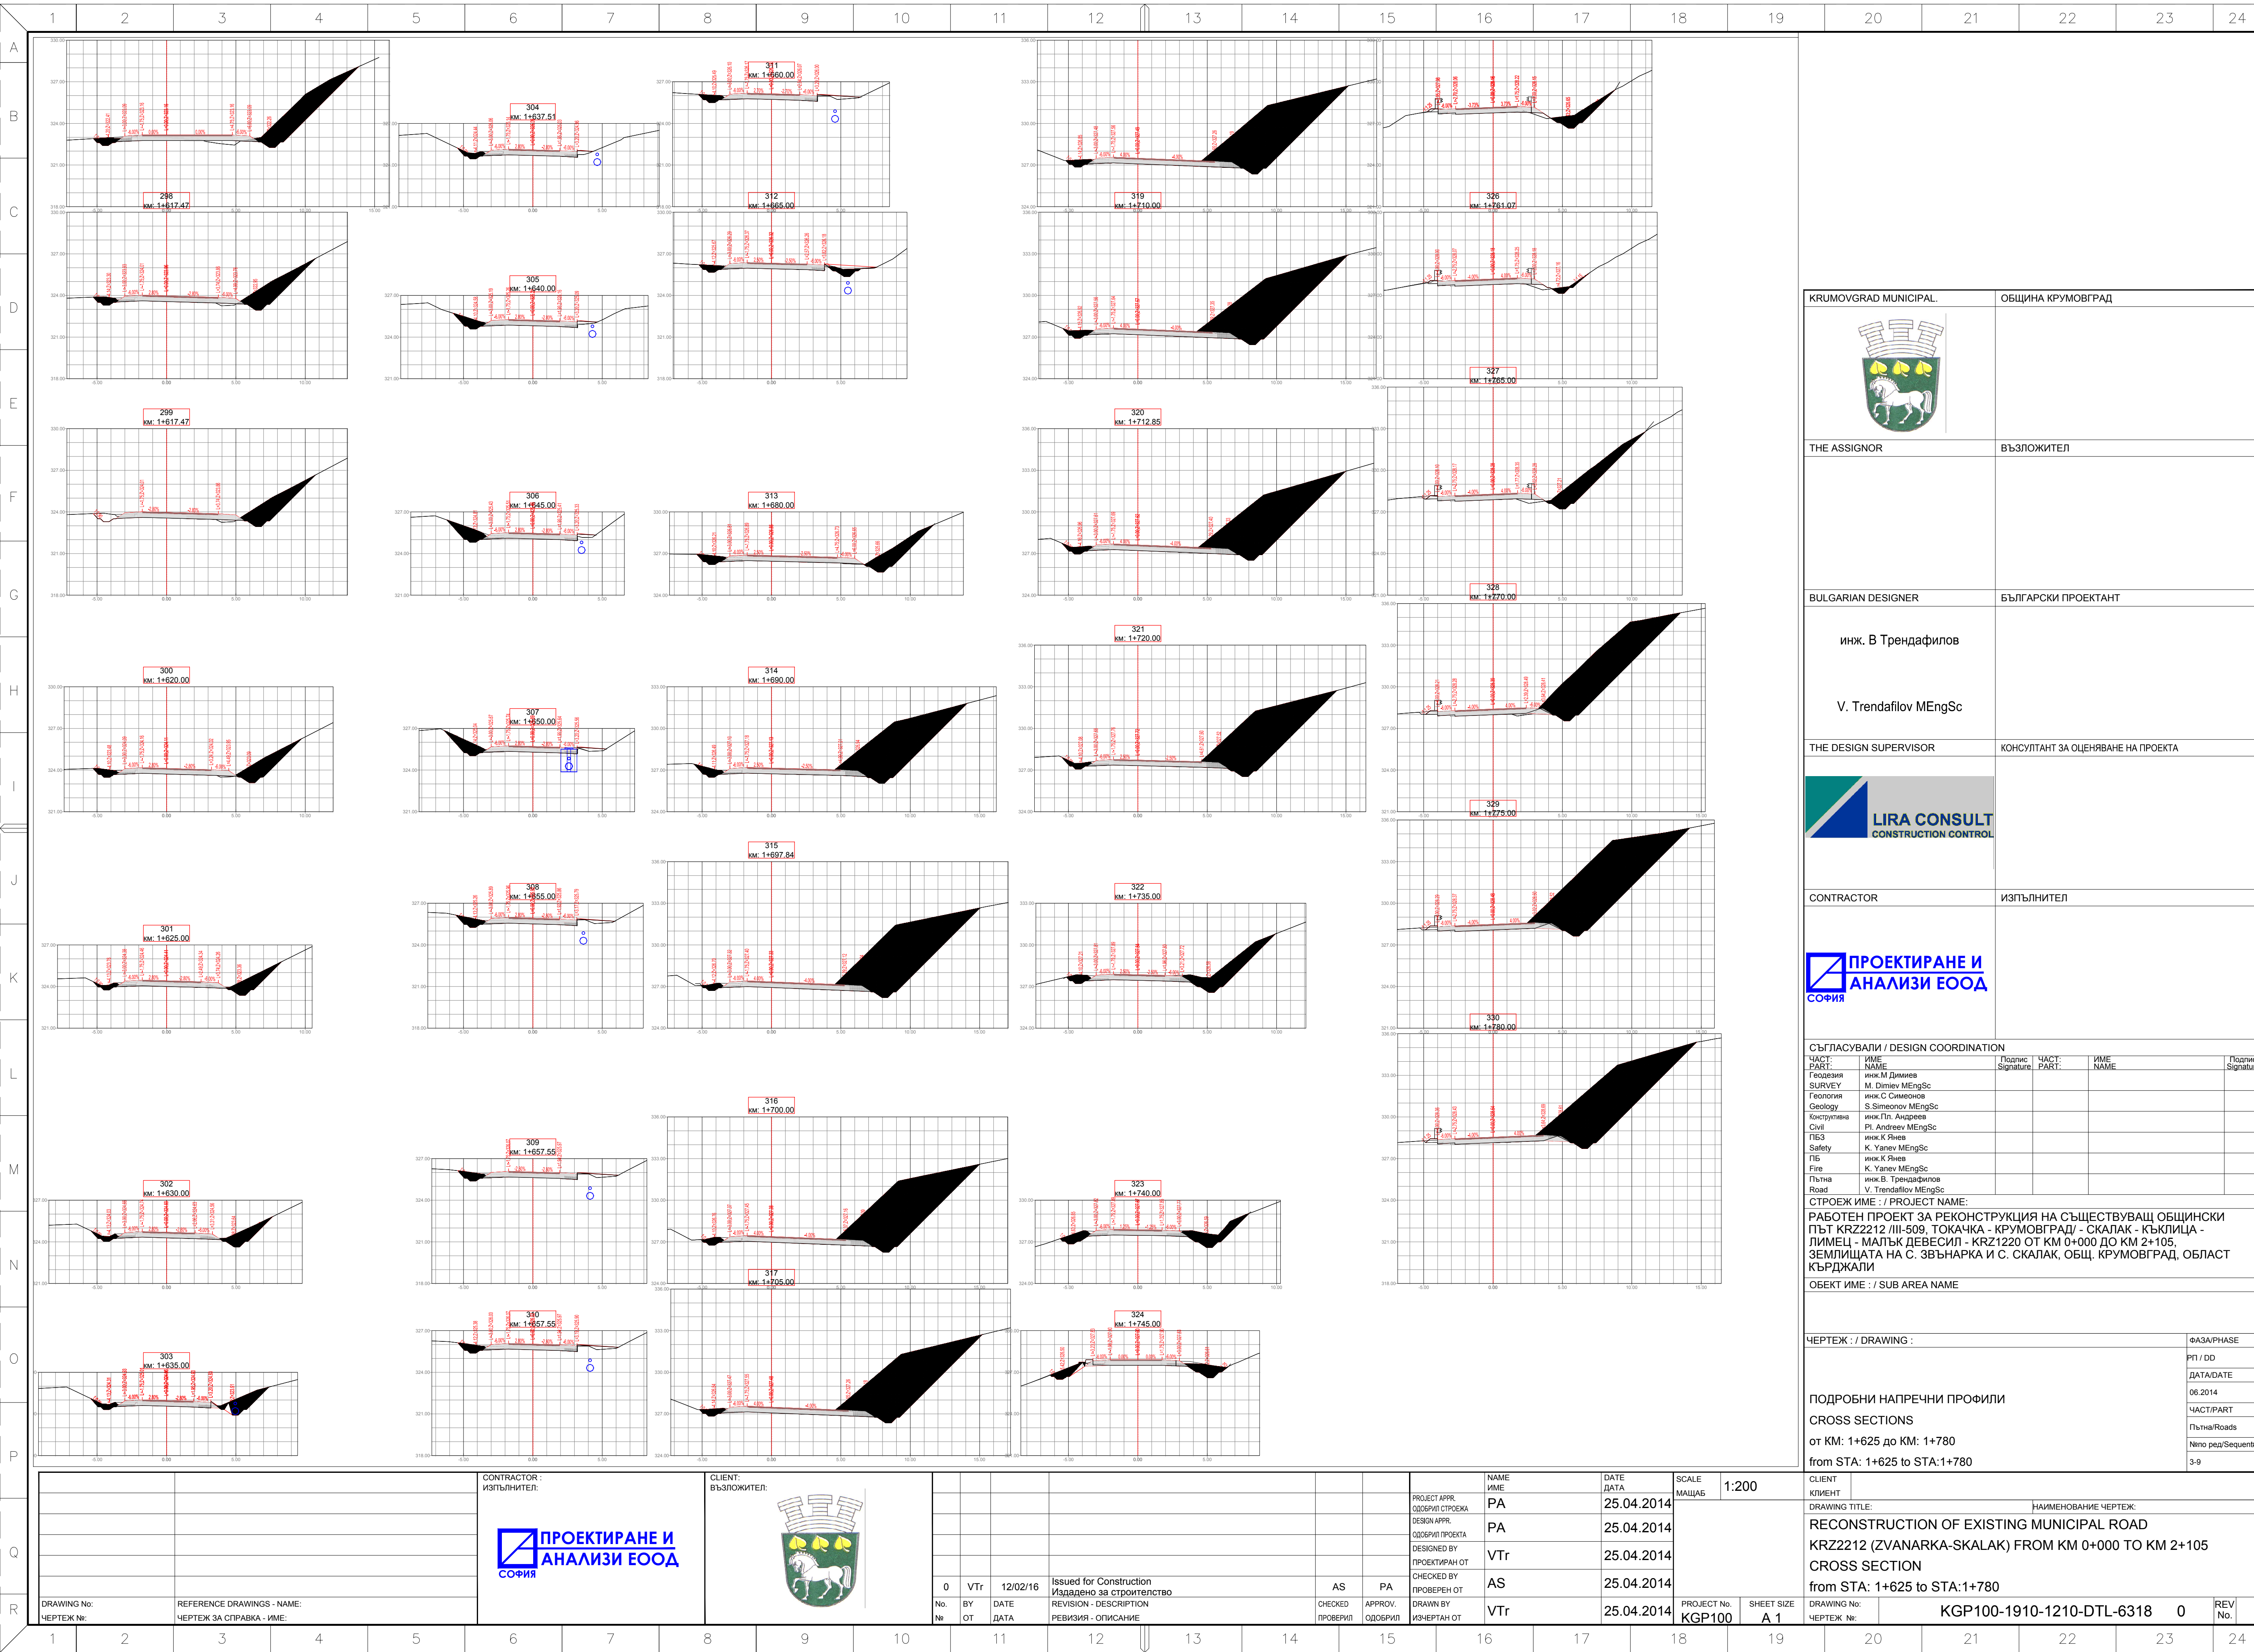

KRUMOVGRAD MUNICIPAL.		ОБЩИНА КРУМОВГРАД			
THE ASSIGNOR		ВЪЗЛОЖИТЕЛ			
BULGARIAN DESIGNER		БЪЛГАРСКИ ПРОЕКТАНТ			
инж. В Трендафилов					
V. Trendafilov MEngSc					
THE DESIGN SUPERVISOR		КОНСУЛТАНТ ЗА ОЦЕНЯВАНЕ НА ПРОЕКТА			
CONTRACTOR		ИЗПЪЛНИТЕЛ			
СЪГЛАСУВАЛИ / DESIGN COORDINATION					
ЧАСТ:	ИМЕ	Подпис	ЧАСТ:	ИМЕ	Подпис
PART:	NAME	Signature	PART:	NAME	Signature
SURVEY	инж. М. Димиев				
Geodesy	M. Dimiev MEngSc				
Geoplotting	инж. С. Симеонов				
Geology	S. Simeonov MEngSc				
Construction	инж. П. Андреев				
Civil	P. Andreev MEngSc				
PEB	инж. К. Янев				
Safety	K. Yanev MEngSc				
Fire	инж. К. Янев				
Fire	K. Yanev MEngSc				
Road	инж. В. Трендафилов				
Road	V. Trendafilov MEngSc				
СТРОЕЖ ИМЕ : / PROJECT NAME:					
РАБОТЕН ПРОЕКТ ЗА РЕКОНСТРУКЦИЯ НА СЪЩЕСТВУВАЩ ОБЩИНСКИ					
ПЪТ КРЗ2212 /III-509, ТОКАЧКА - КРУМОВГРАД/ - СКАЛАК - КЪКЛИЦА -					
ЛИМЕЦ - МАТЪК ДЕВЕСИЛ - КРЗ1220 ОТ КМ 0+000 ДО КМ 2+105,					
ЗЕМЛИЩАТА НА С. ЗВЪНАРКА И С. СКАЛАК, ОБЩ. КРУМОВГРАД, ОБЛАСТ					
КЪРДЖАЛИ					
ОБЕКТ ИМЕ : / SUB AREA NAME					
ЧЕРТЕЖ : / DRAWING :				ФАЗА/PHASE	
				РП / DD	
				ДАТА/DATE	
				06.2014	
ПОДРОБНИ НАПРЕЧНИ ПРОФИЛИ				ЧАСТ/PART	
CROSS SECTIONS				Пътна/Roads	
от КМ: 1+625 до КМ: 1+780				Rev. No./Sequent#	
from STA: 1+625 to STA:1+780				3-9	