
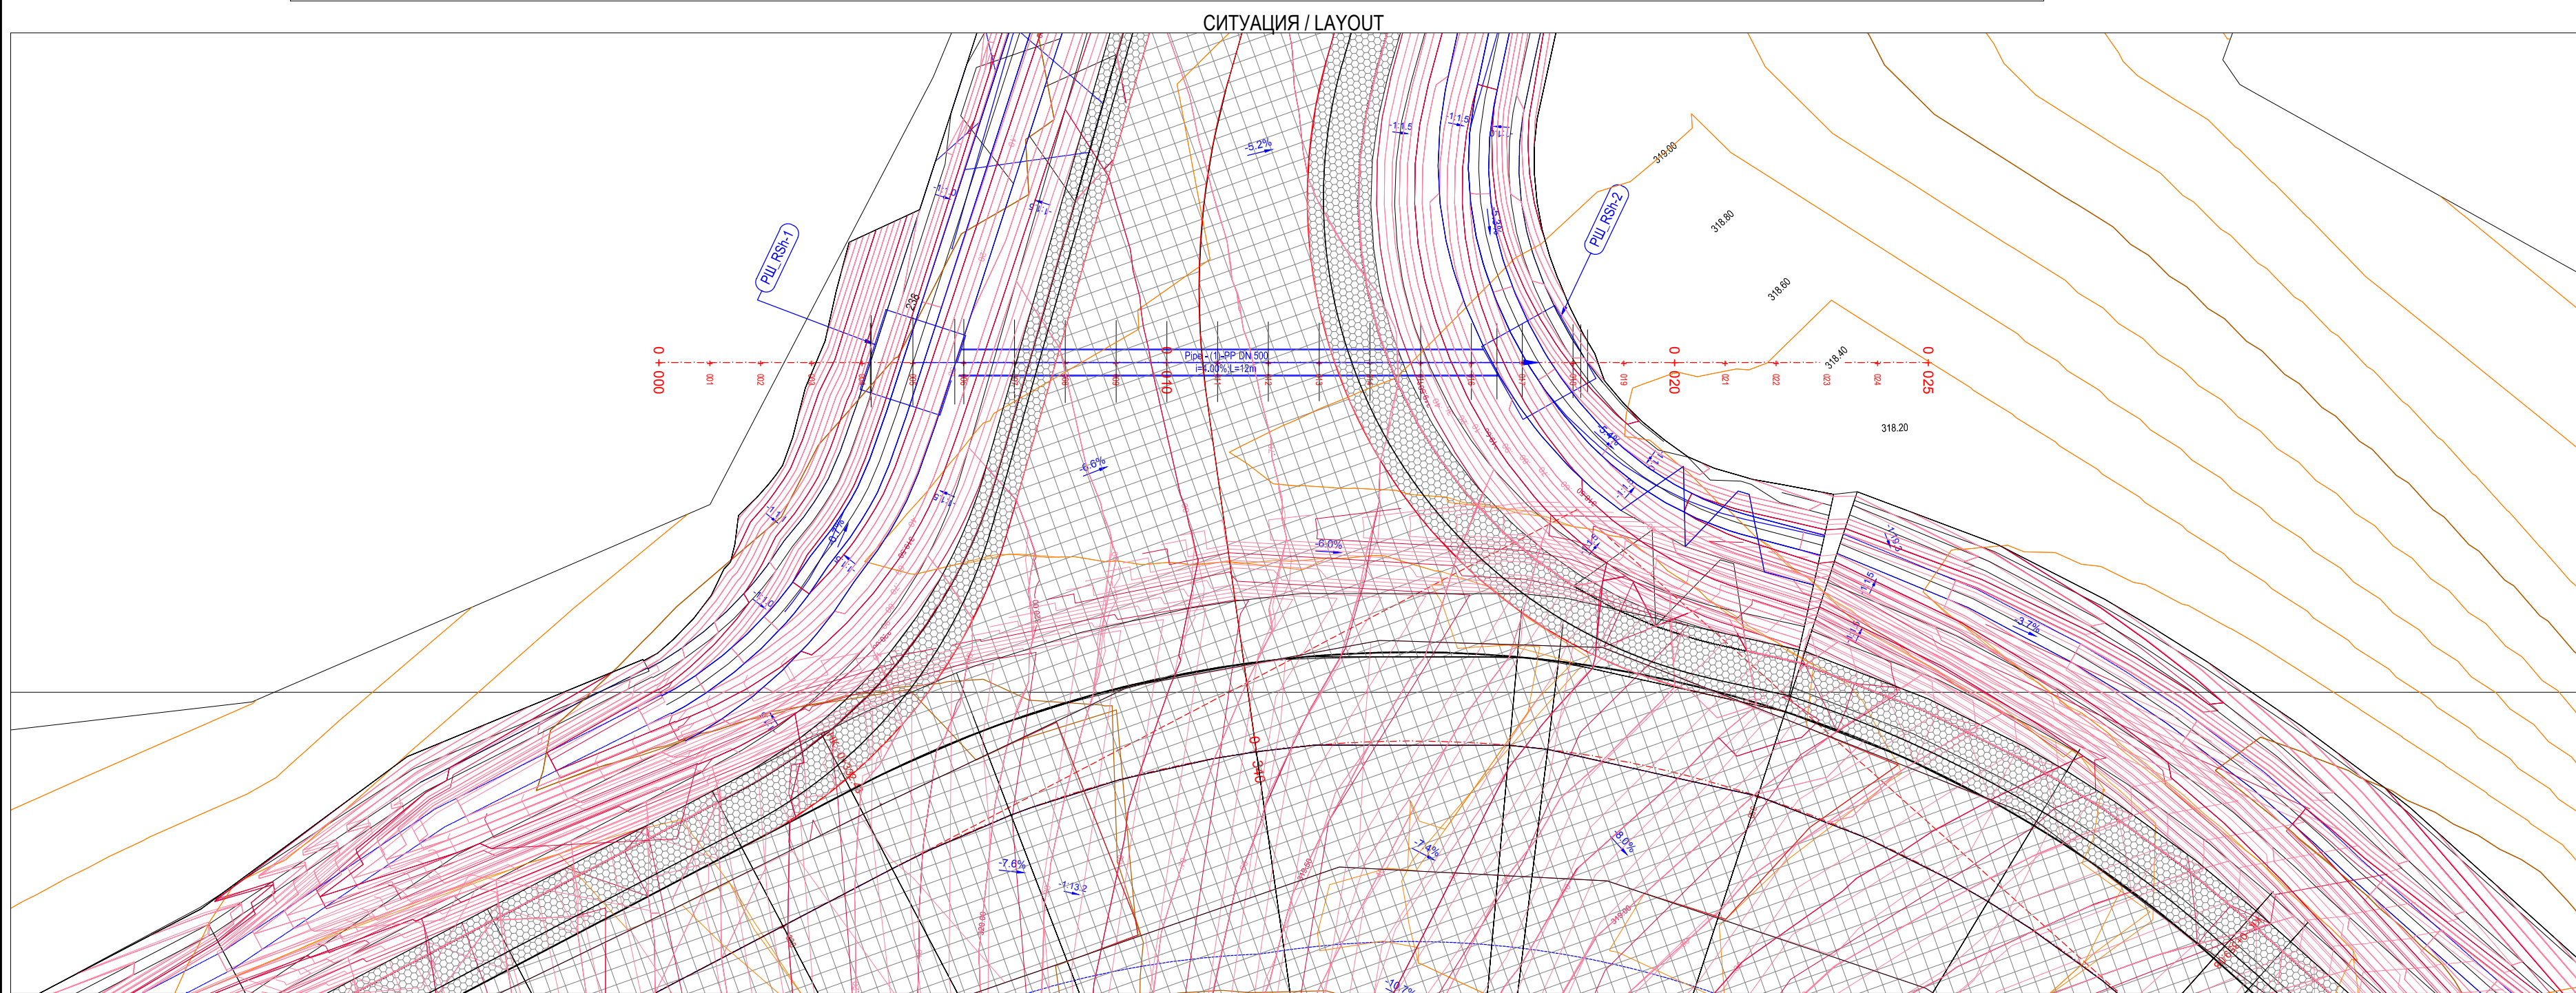


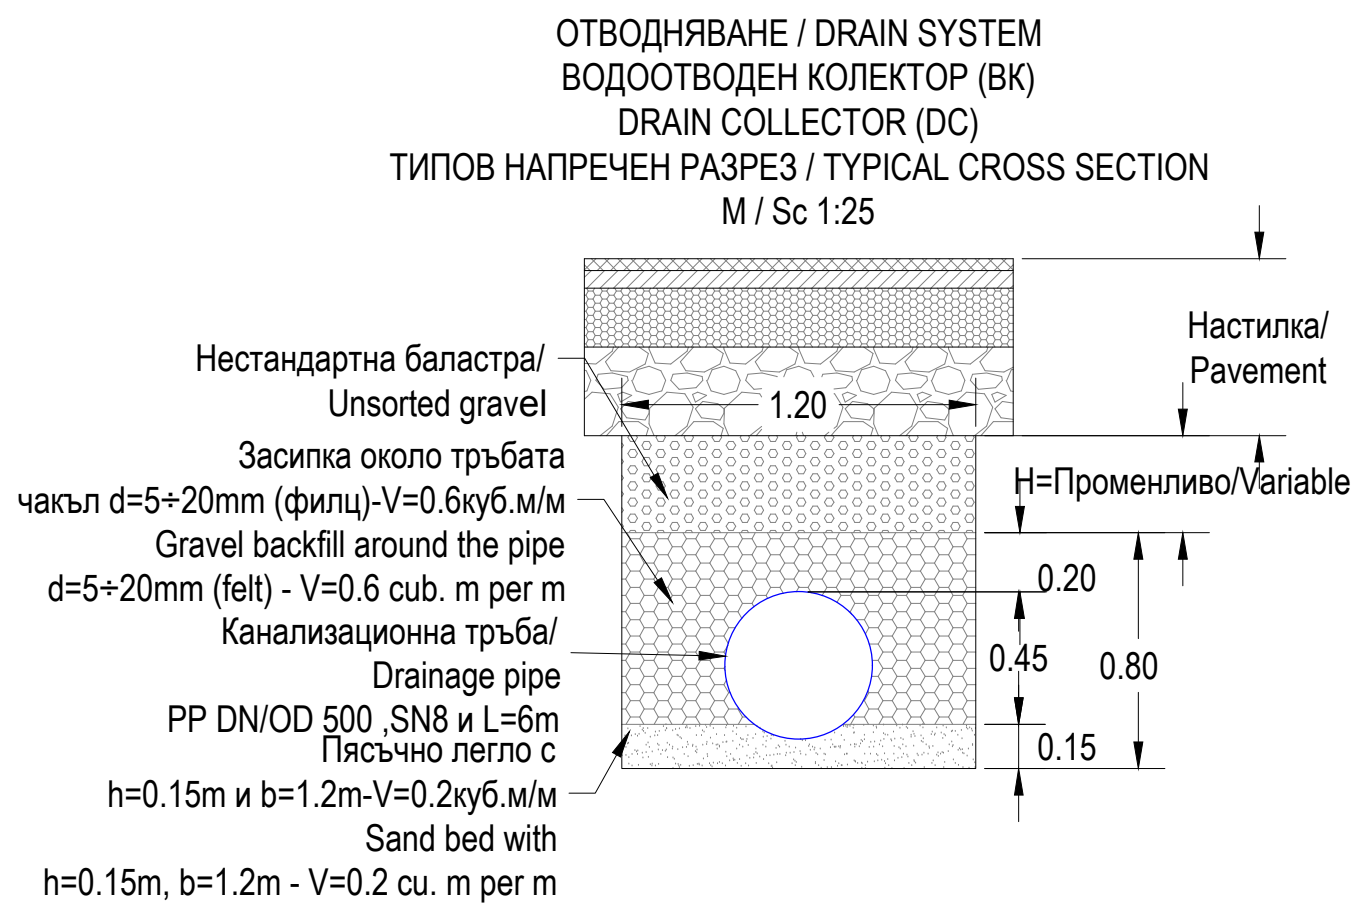

ВОДООТВОДЕН КОЛЕКТОР 1 / DRAINAGE COLLECTOR 1										
ТРЪБИ / PIPES										
ИМЕ	НАПРЕЧНО СЕЧЕНИЕ	РАЗМЕР (mm)	МАТЕРИАЛ	ШАХТА НАЧАЛО	ШАХТА КРАЙ	Кота начало	Кота край	2D Дължина (m)	Наклон i(%)	
								от ос до ос		
								от стена до стена		
								2D Length (m)		
Name	Shape	Size (mm)	Material	US Node	DS Node	US Invert (m)	DS Invert (m)	center-to-center	% Slope	
								edge-to-edge		
Pipe - (1) (DRAINAGE_COLLECTOR_1)	Circular	D:500.00	PP	PW_RSH-1 (DRAINAGE_COLLECTOR_1)	PW_RSH-2 (DRAINAGE_COLLECTOR_1)		318.74	318.25	12.33	4
									10.83	
ВОДООТВОДЕН КОЛЕКТОР 1 / DRAINAGE COLLECTOR 1										
ШАХТИ/SHAFTS(MANHOLEs)										
ШАХТА	ТИП	РАЗМЕР	МАТЕРИАЛ	Northing (m)	Easting (m)	Кота канак	Кота дъно	Утаител	ТРЪБИ	
Structure	Type	Size (m)	Material	Northing (m)	Easting (m)	Rim Elev (m)	Sump Elev (m)	Sump Depth (m)	Pipes	
PW_RSH-1 (DRAINAGE_COLLECTOR_1)	Rectangular	L:1.50	Reinforced Concrete	4524028.58	9433827.7	319.7	318.5	0.24	Pipe - (1) (DRAINAGE_COLLECTOR_1)	
		W:1.50								
PW_RSH-2 (DRAINAGE_COLLECTOR_1)	Rectangular	L:1.50	Reinforced Concrete	4524017.45	9433832.98	319.25	318.25	0	Pipe - (1) (DRAINAGE_COLLECTOR_1)	

[illegible]