
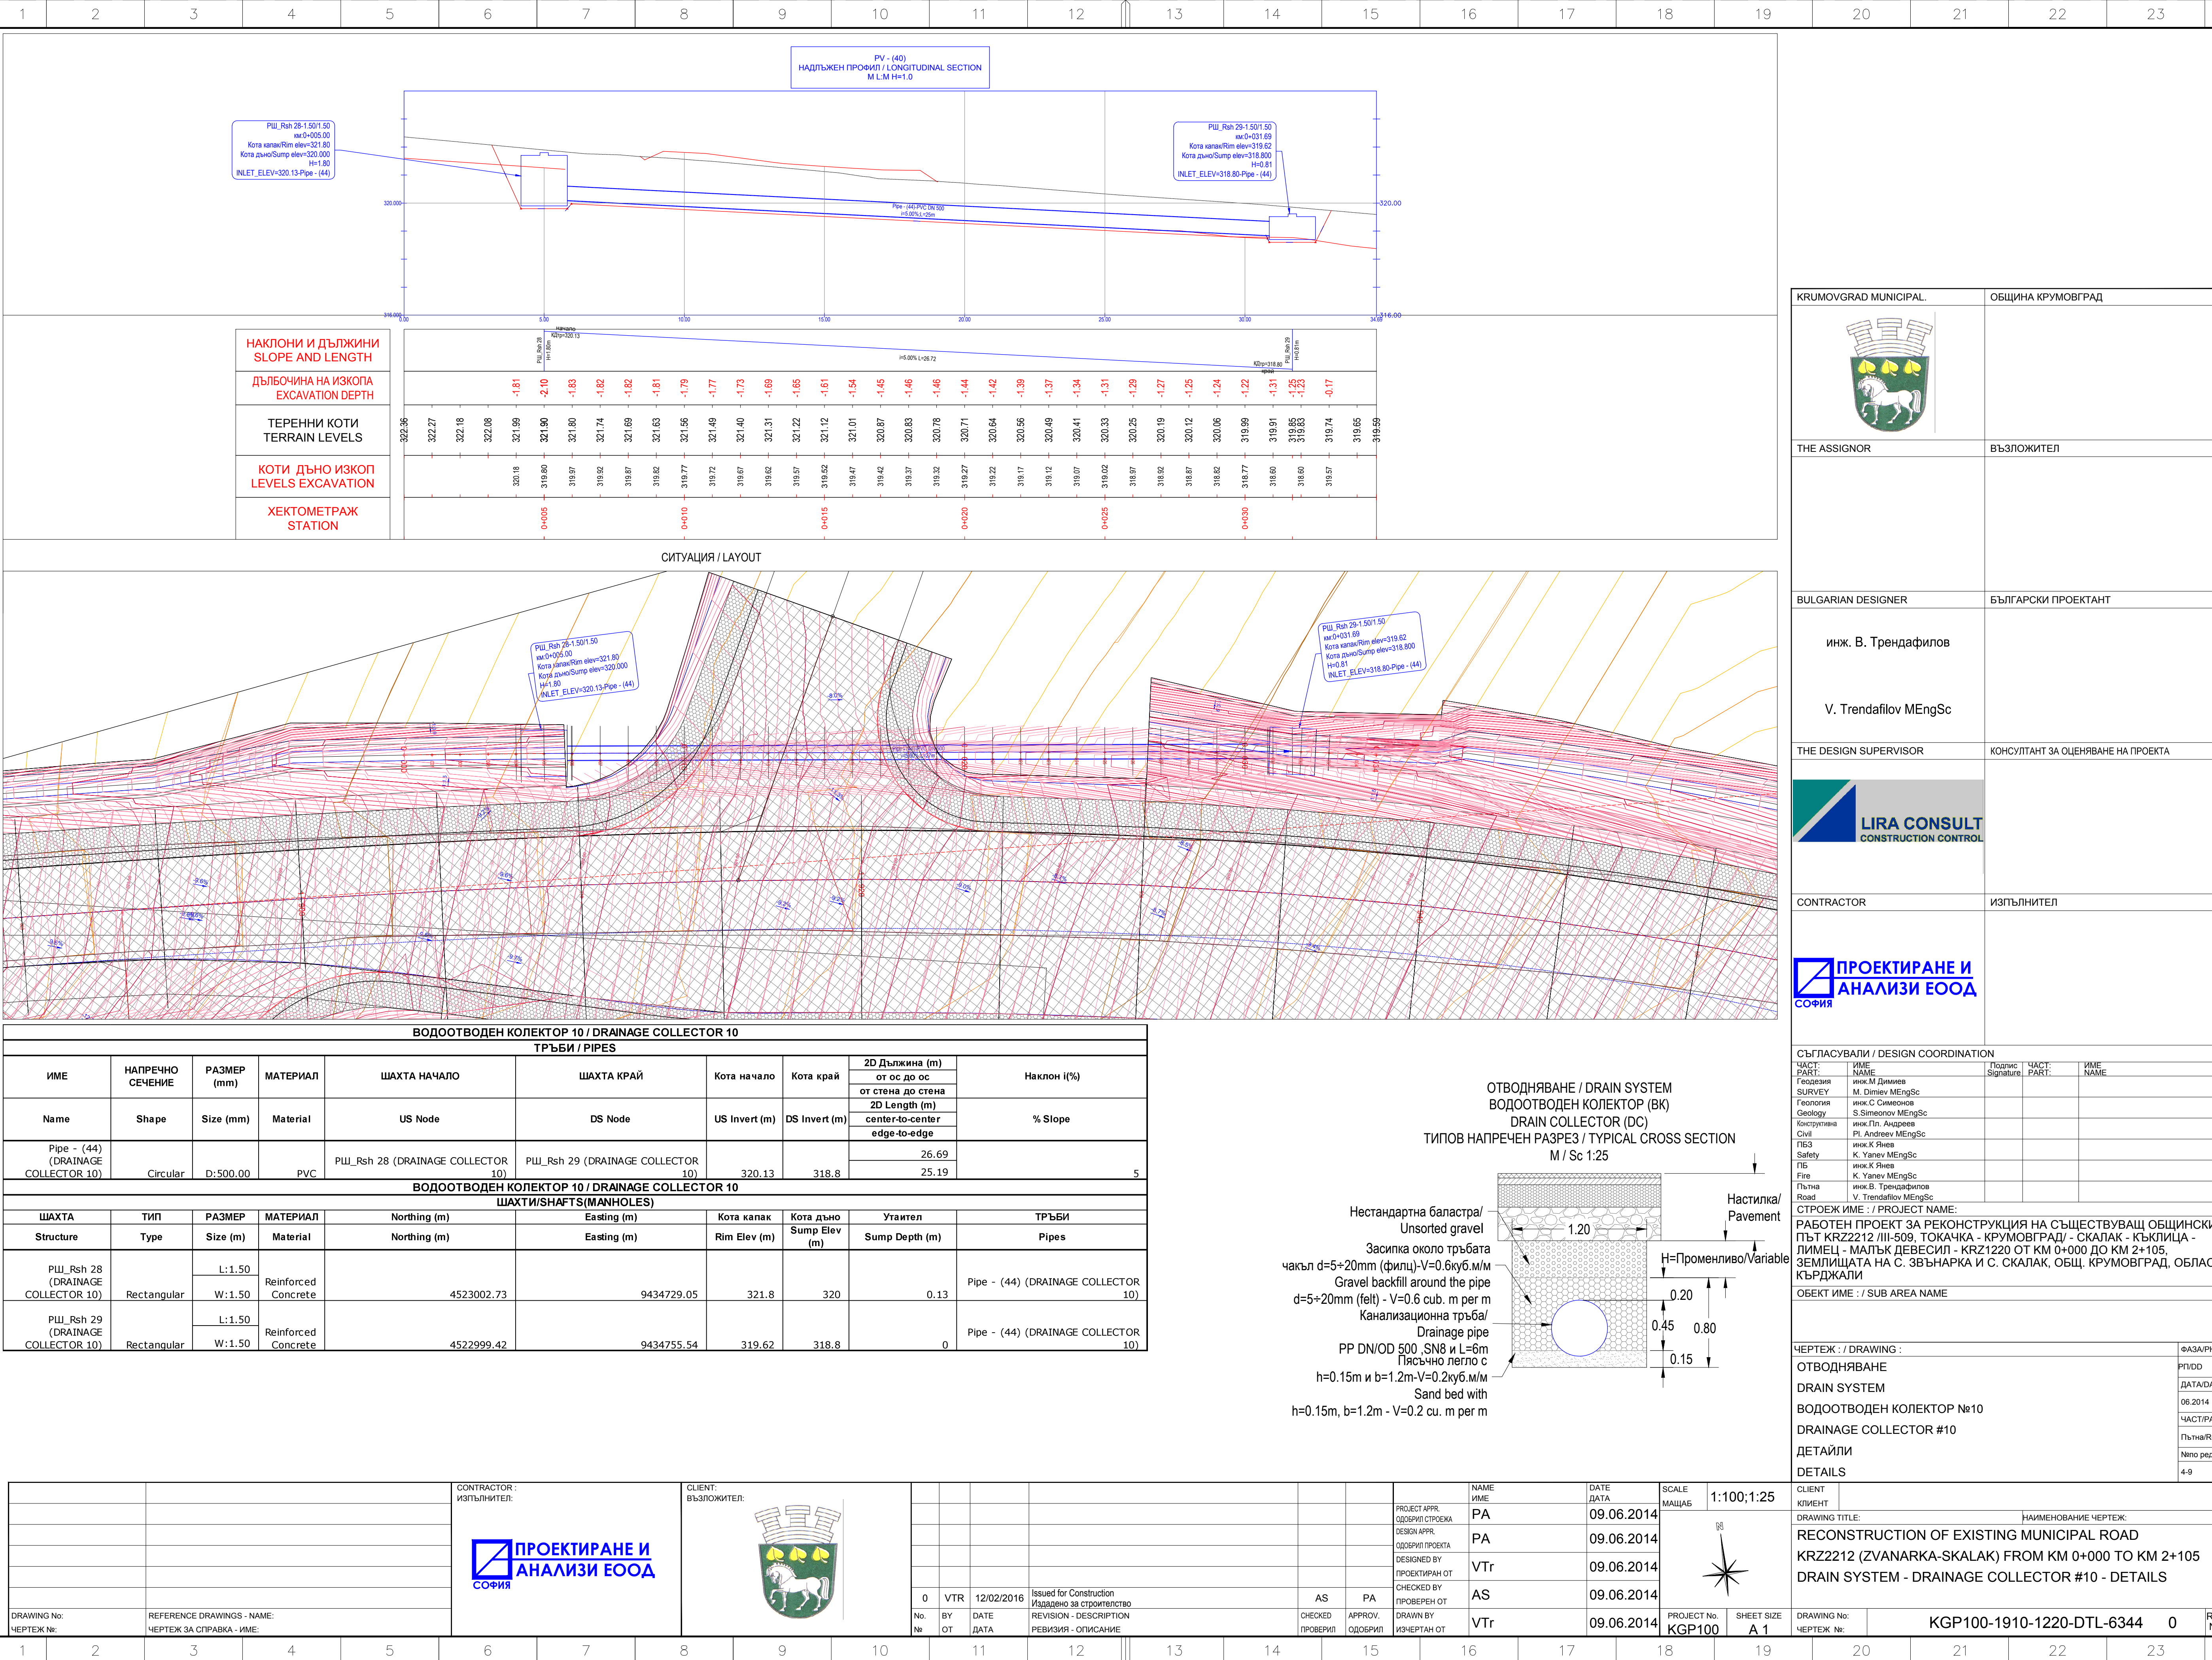
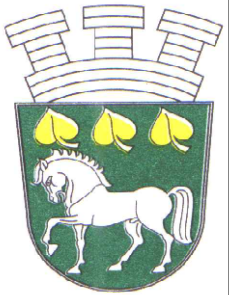
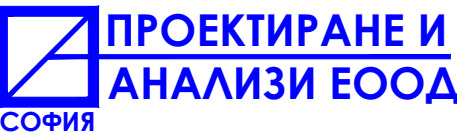


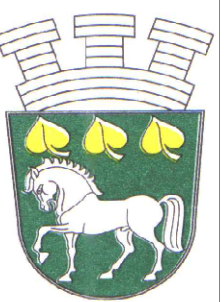

KRUMOVGRAD MUNICIPAL.		ОБЩИНА КРУМОВГРАД	
			
THE ASSIGNOR	ВЪЗЛОЖИТЕЛ		
BULGARIAN DESIGNER		БЪЛГАРСКИ ПРОЕКТАНТ	
инж. В. Трендафилов			
V. Trendafilov MEngSc			
THE DESIGN SUPERVISOR	КОНСУЛТАНТ ЗА ОЦЕНЯВАНЕ НА ПРОЕКТА		
			
CONTRACTOR	ИЗПЪЛНИТЕЛ		
			
СЪГЛАСУВАНИ / DESIGN COORDINATION			
ЧАСТ: PART:	ИМЕ: NAME:	Подпис: Signature:	ЧАСТ: PART:
Геодизайн SURVEY	инж. М. Димитров M. Dimitrov MEngSc		
Геология Geology	инж. С. Симеонов S. Simeonov MEngSc		
Коструване Civil	инж. П. Андреев P. Andreev MEngSc		
ПБЗ Safety	инж. К. Янев K. Yanev MEngSc		
ПБ Fire	инж. К. Янев K. Yanev MEngSc		
Пътна Road	инж. В. Трендафилов V. Trendafilov MEngSc		
СТРОЕЖ ИМЕ: / PROJECT NAME:			
РАБОТЕН ПРОЕКТ ЗА РЕКОНСТРУКЦИЯ НА СЪЩЕСТВУВАЩ ОБЩИНСКИ ПЪТ KRZ2212 / III-509, ТОКАЧКА - КРУМОВГРАД / - КАЛАК - КЪКЛИЦА - ЛИМЕЦ - МАЛЪК ДЕВЕСИЛ - KRZ1220 ОТ КМ 0+000 ДО КМ 2+105, ЗЕМЛИЩАТА НА С. ЗВЪНАРКА И С. КАЛАК, ОБЩ. КРУМОВГРАД, ОБЛАСТ КЪРДЖАЛИ			
ОБЕКТ ИМЕ: / SUB AREA NAME			
ЧЕРТЕЖ: / DRAWING:		ФАЗА/PHASE	
ОТВОДНЯВАНЕ		P1/D0	
DRAIN SYSTEM		DATA/DATE	
ВОДООТВОДЕН КОЛЕКТОР №10		06.2014	
DRAINAGE COLLECTOR #10		ЧАСТ/PART	
ДЕТАЙЛИ		Пътна/Road	
DETAILS		Neno res/Sequent#	
		4-9	
CLIENT:		КЛИЕНТ:	
ИЗПЪЛНИТЕЛ:		ИЗПЪЛНИТЕЛ:	
			
DRAWING No:		PROJECT APPR.	
ЧЕРТЕЖ №:		ОДОБИЛ СТРОЕЖА	
		DESIGN APPR.	
		ОДОБИЛ ПРОЕКТА	
		DESIGNED BY	
		ПРОЕКТИРАН ОТ	
		CHECKED BY	
		ПРОВЕРЕН ОТ	
		DRAWN BY	
		ИЗЧЕРТАН ОТ	
		NAME	
		ИМЕ	
		PA	
		DATE	
		09.06.2014	
		SCALE	
		МАЩАБ	
		1:100;1:25	
		PROJECT No.	
		KGP100	
		SHEET SIZE	
		A 1	
		DRAWING No.	
		KGP100-1910-1220-DTL-6344	
		REV	
		No.	
		0	