
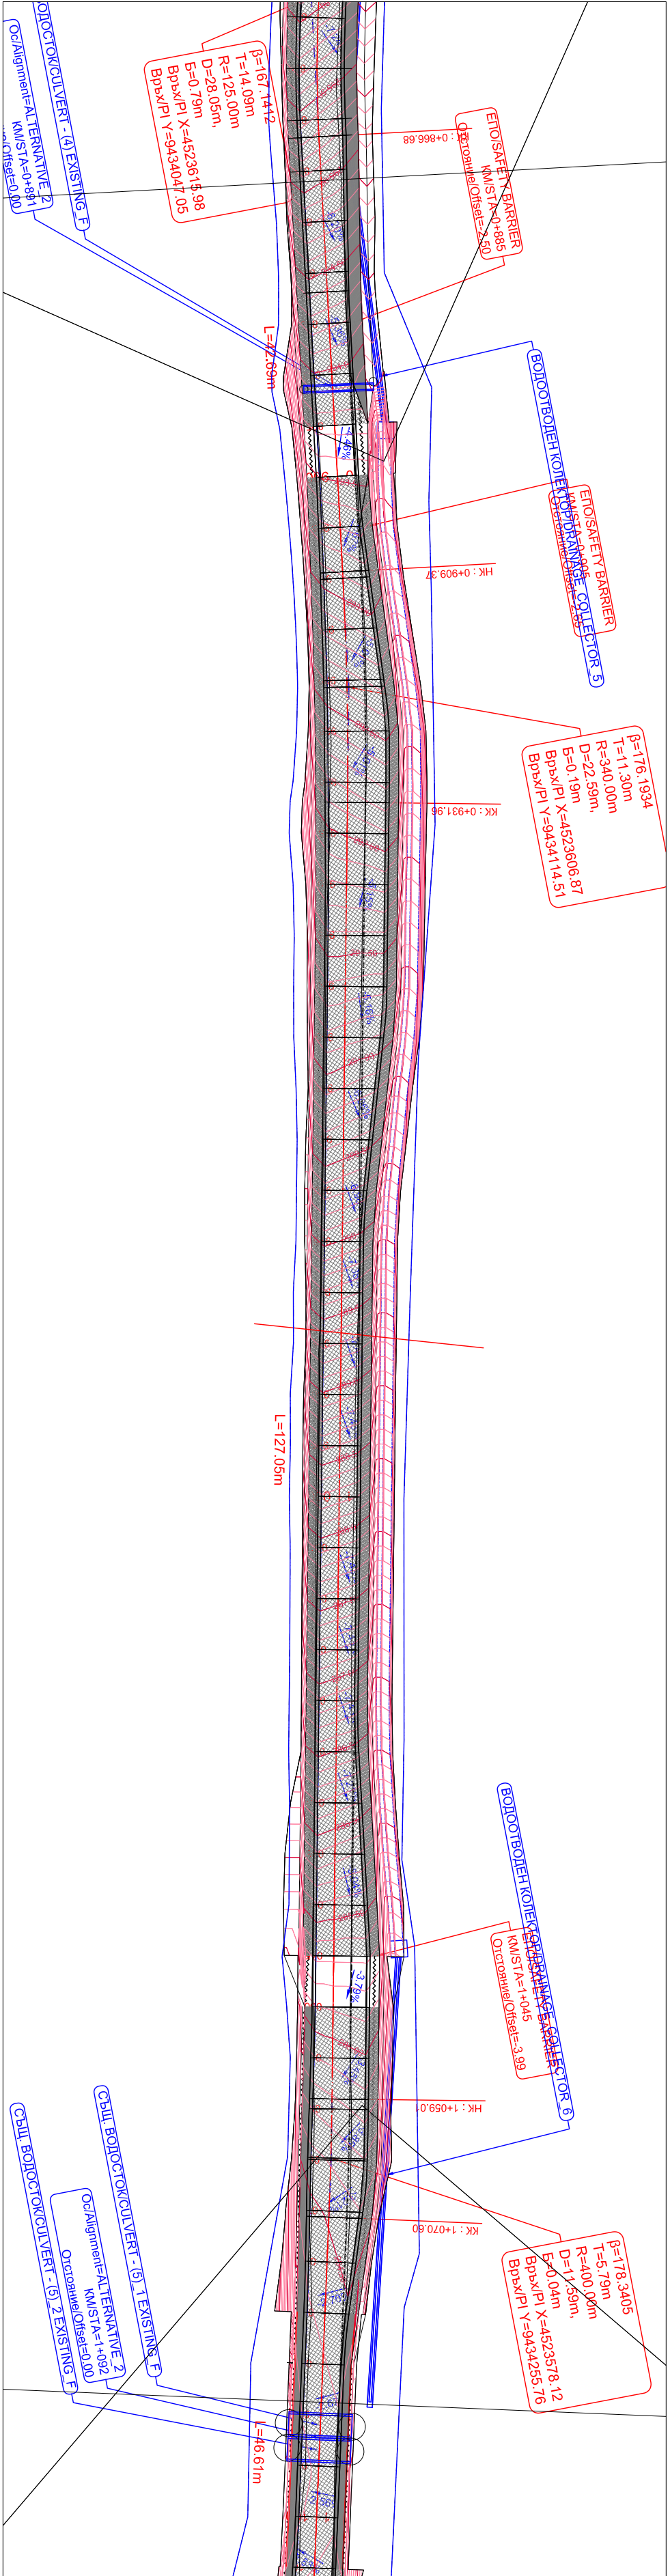
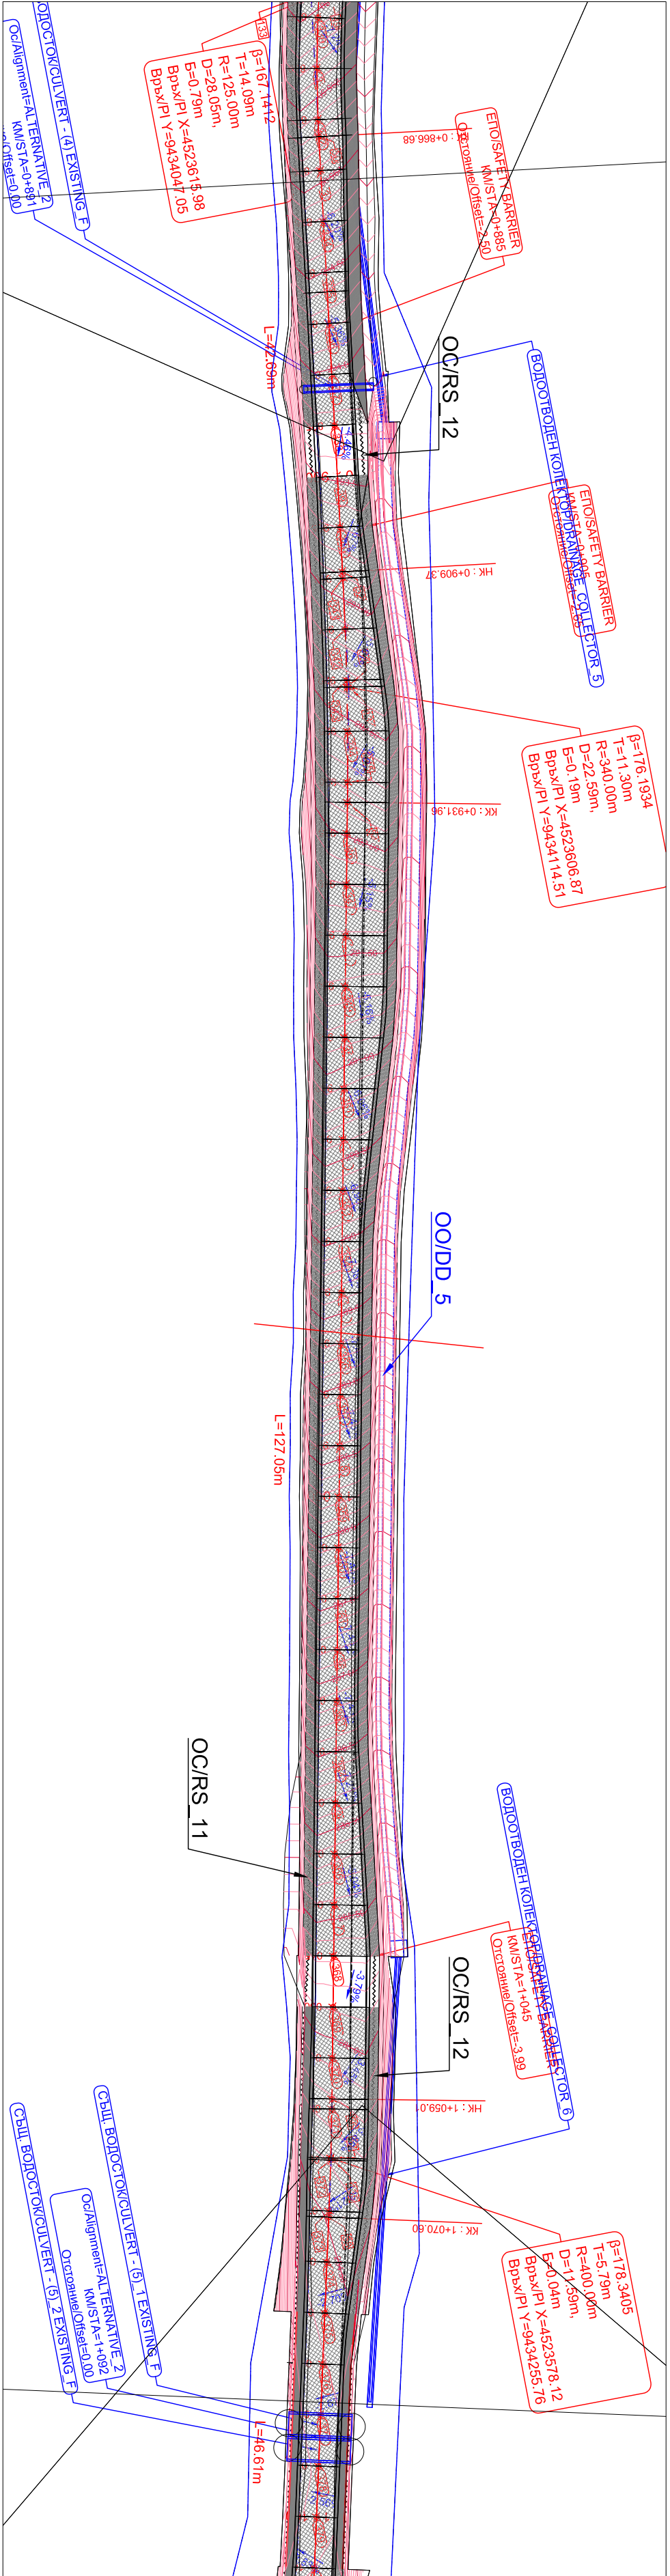


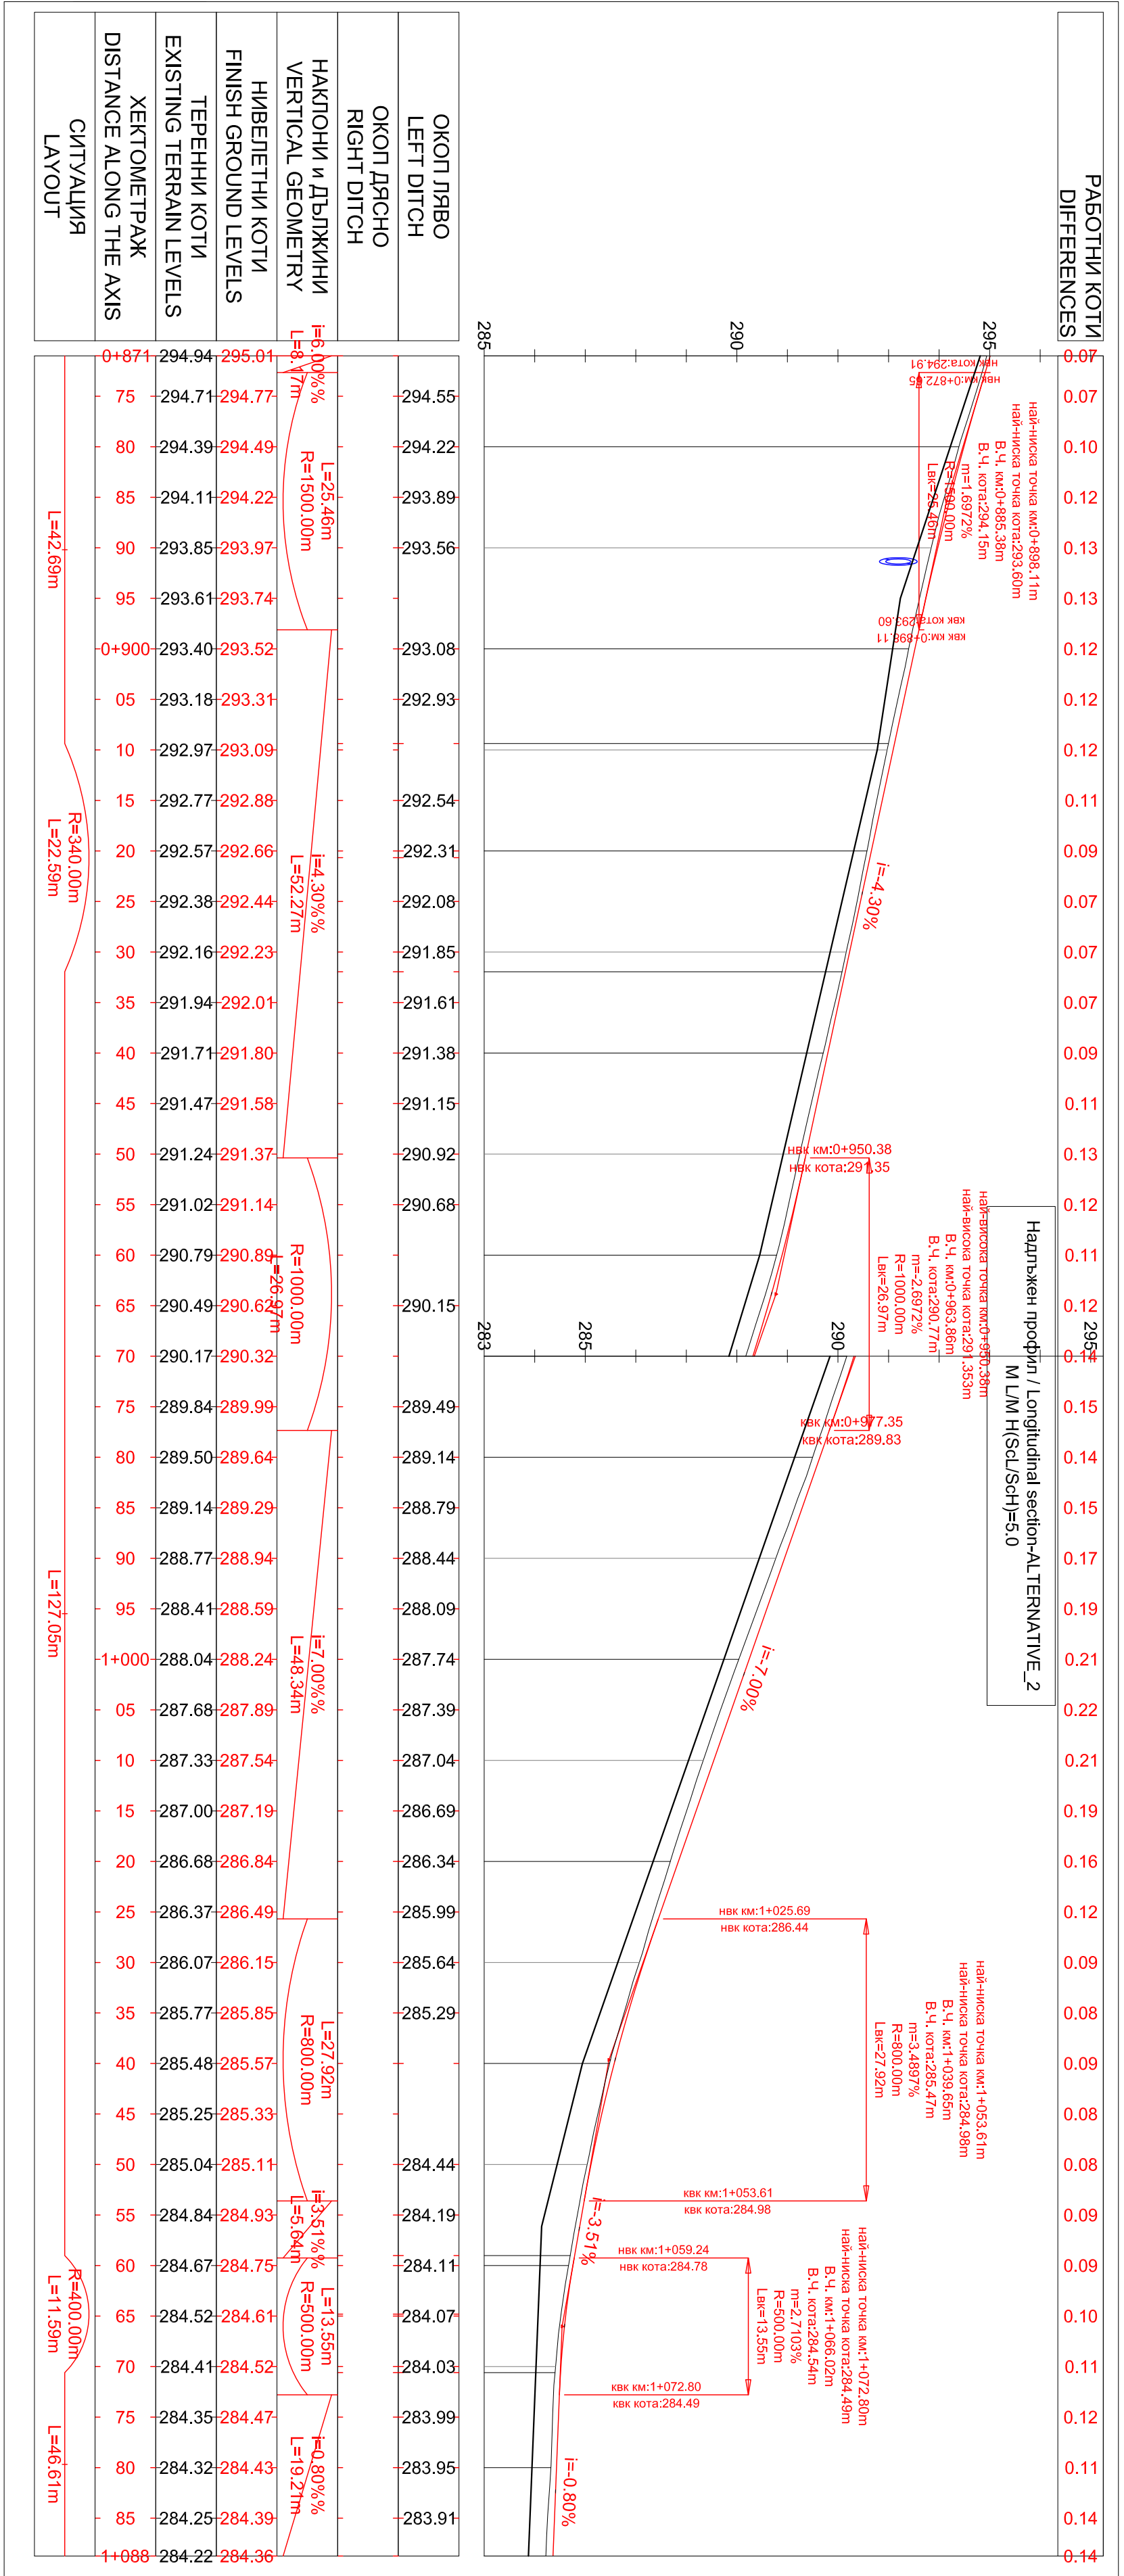

- ЗАБЕЛЕЖКА:
- Координатите на точките са показани Приложение
 - ОО/Д_"" - Отводнителен окоп ""
 - ОС/РС_"" - Ограничителна система ""
 - ПС/РШ_"" - Подпорна стена ""
- NOTE:
- Point coordinates are shown at Appendix
 - ОО/Д_"" - Drain ditch ""
 - ОС/РС_"" - Restriction system "" SAFETY BARRIER
 - ПС/РШ_"" - Retaining wall ""

DRAWING No:		CONTRACTOR:		CLIENT:		PROJECT NAME:		SCALE:		SHEET SIZE:		PROJECT No.		SHEET No.		REV	
ЧЕРТЕЖ №:		ИЗДАНИЕ:		ВЪЗЛОЖИТЕЛ:		ОБЩИНА:		МАШКА:		A1		KGP100		A1		0	
