
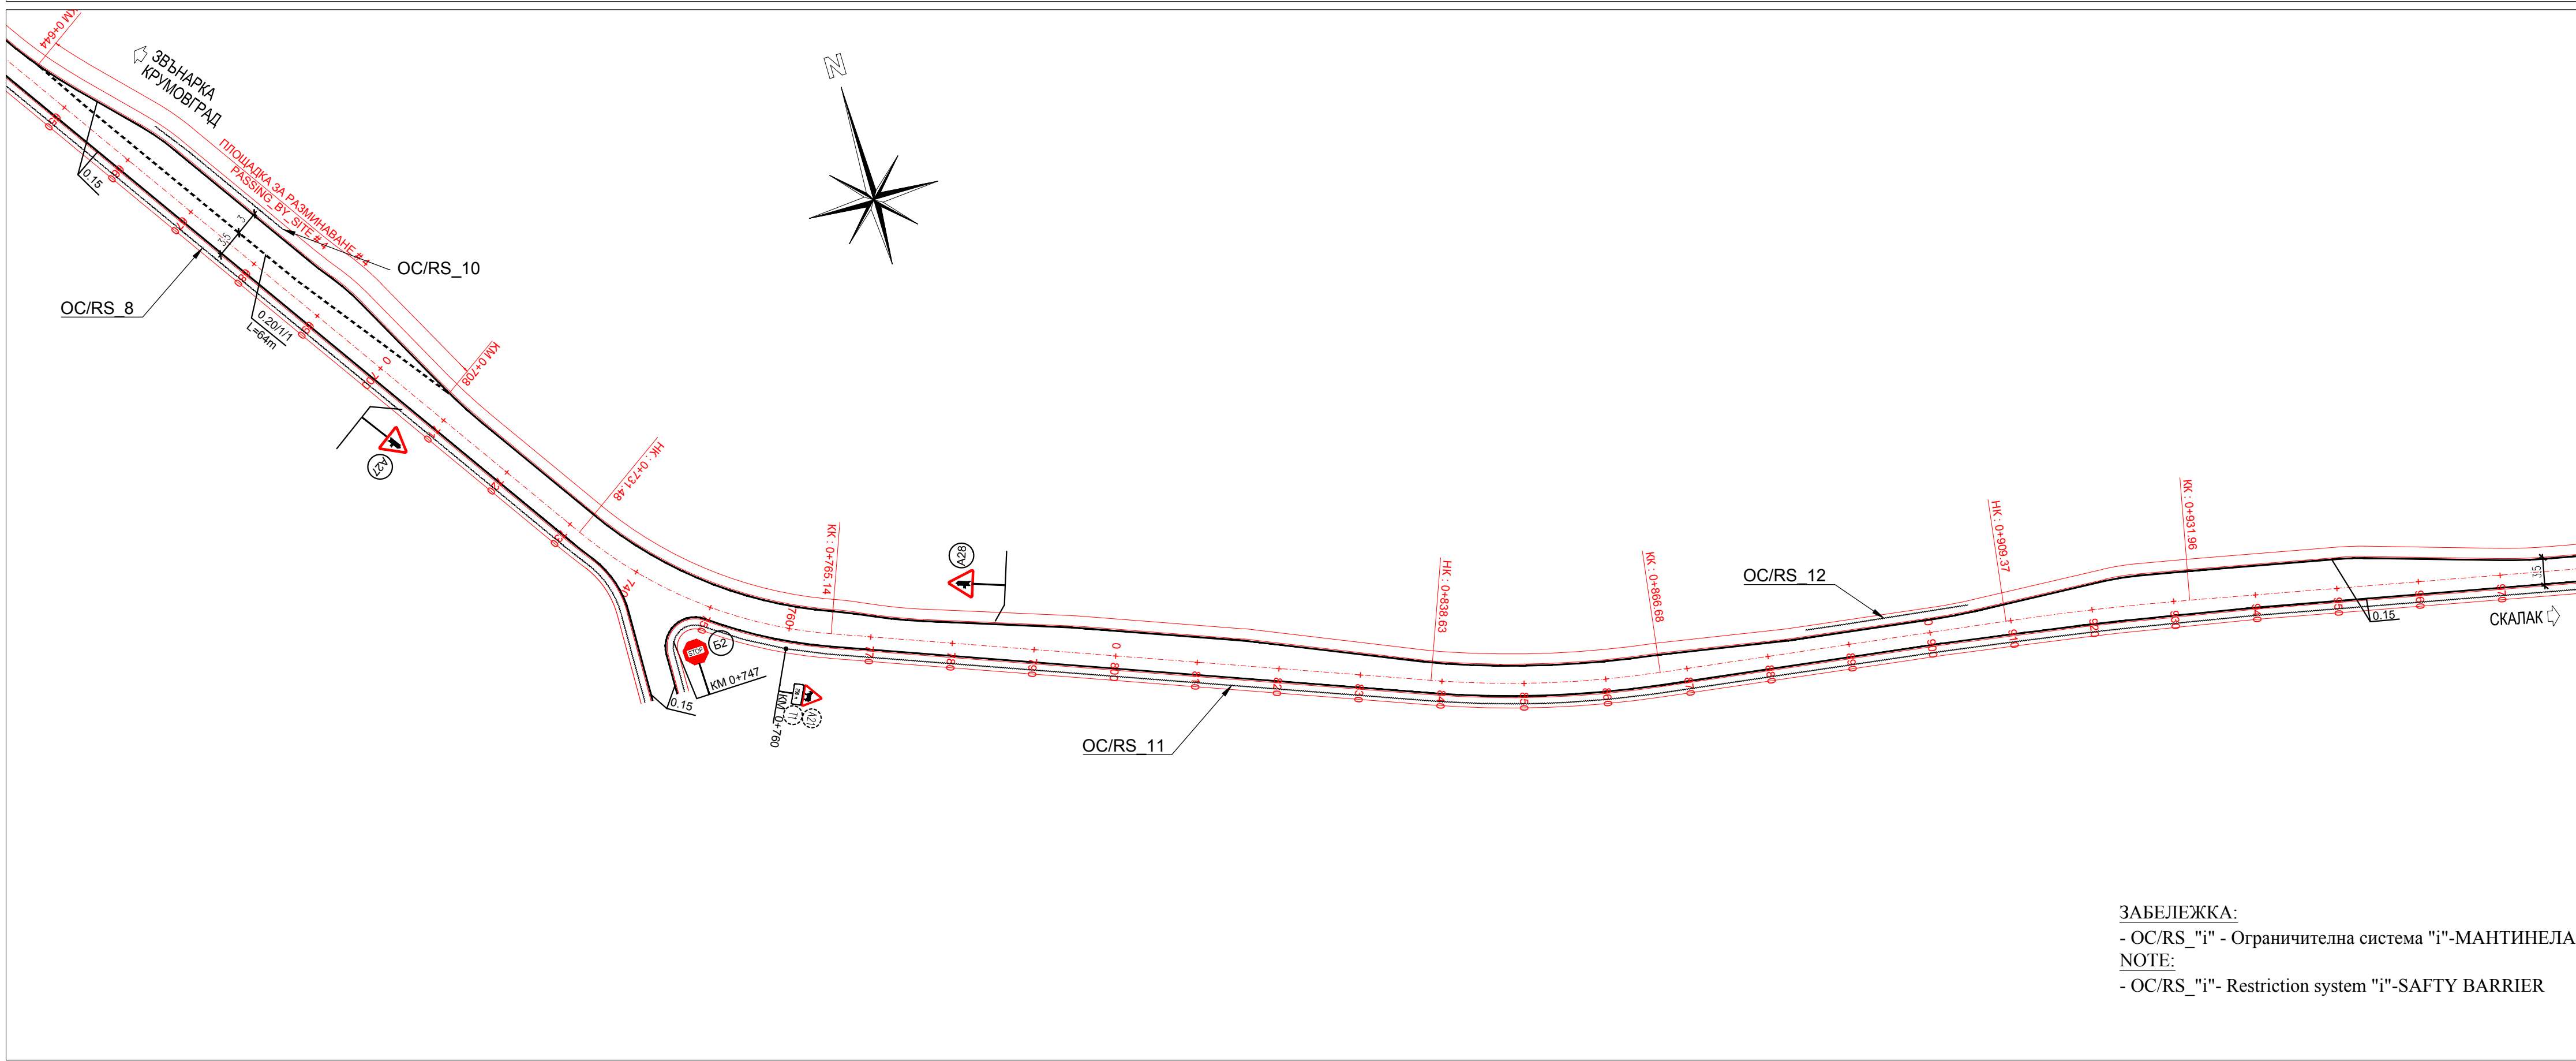


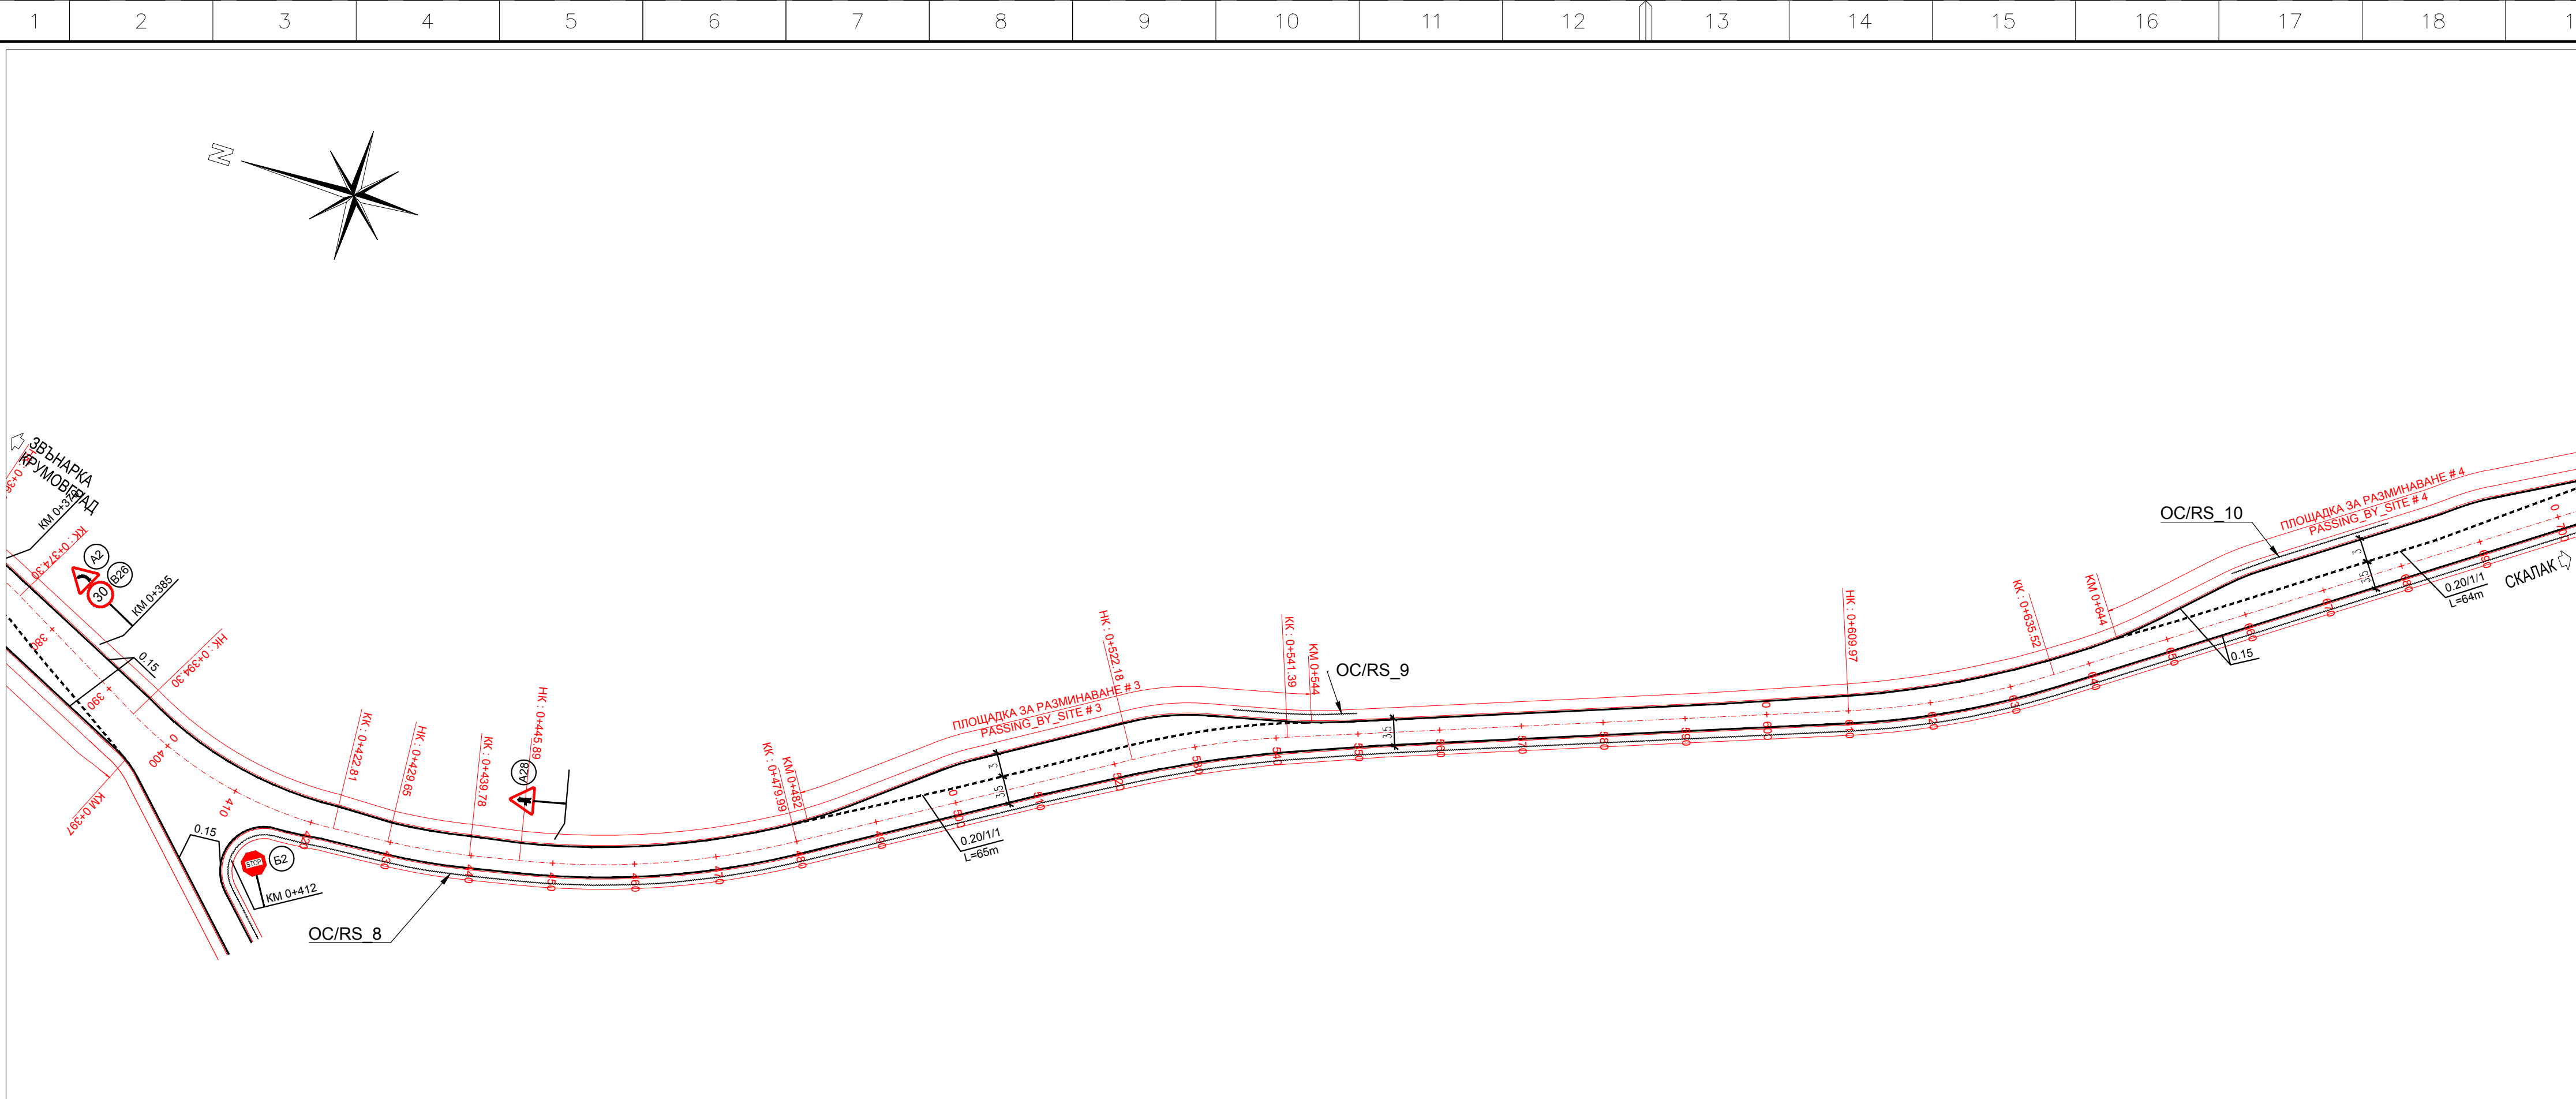

ЗАБЕЛЕЖКА:
- OC/RS_"i" - Ограничителна система "i"-МАНТИНЕЛА
NOTE:
- OC/RS_"i"- Restriction system "i"-SAFTY BARRIER

		CONTRACTOR : ИЗПЪЛНИТЕЛ:		CLIENT: ВЪЗЛОЖИТЕЛ:								NAME ИМЕ		DATE ДАТА		SCALE МАЩАБ		1:500		CLIENT КЛИЕНТ			
		 ПРОЕКТИРАНЕ И АНАЛИЗИ ЕООД СОФИЯ										PROJECT APPR. ОДОБИЛ СТРОЕКА		PA		25.04.2014				DRAWING TITLE: НАИМЕНОВАНИЕ ЧЕРТЕЖ: RECONSTRUCTION OF EXISTING MUNICIPAL ROAD KRZ2212 (ZVANARKA-SKALAK) FROM KM 0+000 TO KM 2+105 TRAFFIC MANAGMENT-HORIZONTAL ROAD MARKINGS AND TRAFFIC SIGNS from STA 0+410 to STA 0+970			
										DESIGN APPR. ОДОБИЛ ПРОЕКТА		PA		25.04.2014									
										DESIGNED BY ПРОЕКТИРАН ОТ		VTR		25.04.2014									
										CHECKED BY ПРОВЕРЕН ОТ		AS		25.04.2014									
DRAWING No: ЧЕРТЕЖ №:		REFERENCE DRAWINGS - NAME: ЧЕРТЕЖ ЗА СПРАВКА - ИМЕ:		0		VTR		12/02/2016		Issued for Construction Издадено за строителство		AS		PA									
				No.		BY ОТ		DATE ДАТА		REVISION - DESCRIPTION РЕВИЗИЯ - ОПИСАНИЕ		CHECKED ПРОВЕРИЛ		APPROV. ОДОБИЛ		DRAWN BY ИЗЧЕРТАН ОТ		Vtr		25.04.2014		PROJECT No. KGP100	
																SHEET SIZE A 1				DRAWING No: ЧЕРТЕЖ №:		KGP100-1910-1210-GAD-6356	
																				REV/ №:		0	