ВОДОСТОК №4_CULVERT #4
НАДЛЪЖЕН ПРОФИЛ/LONGITUDINAL SECTION
M L:M H=1,0

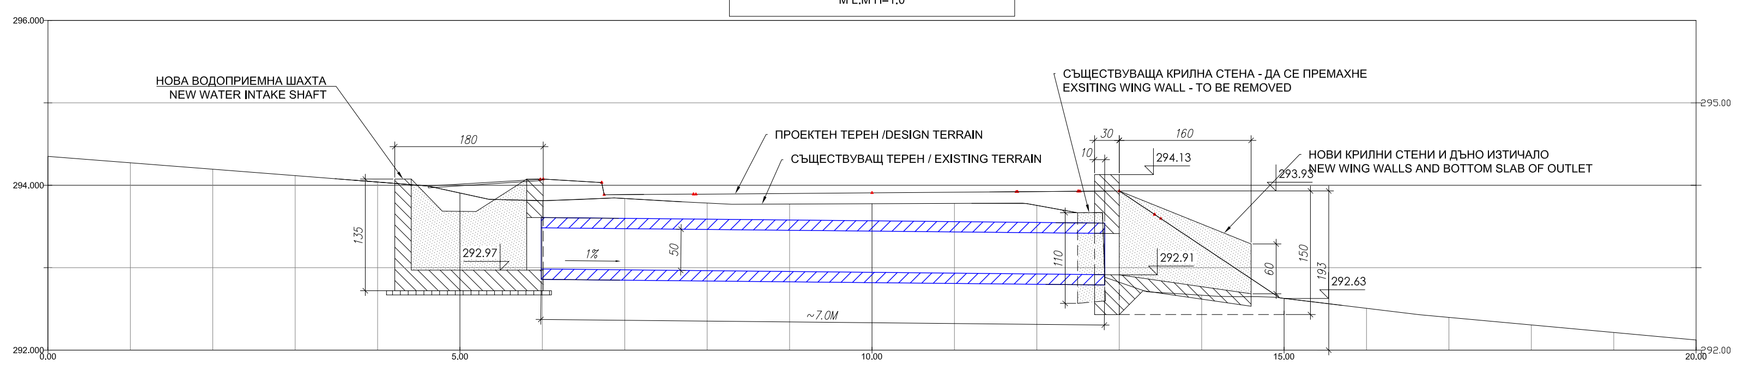

| | | |