


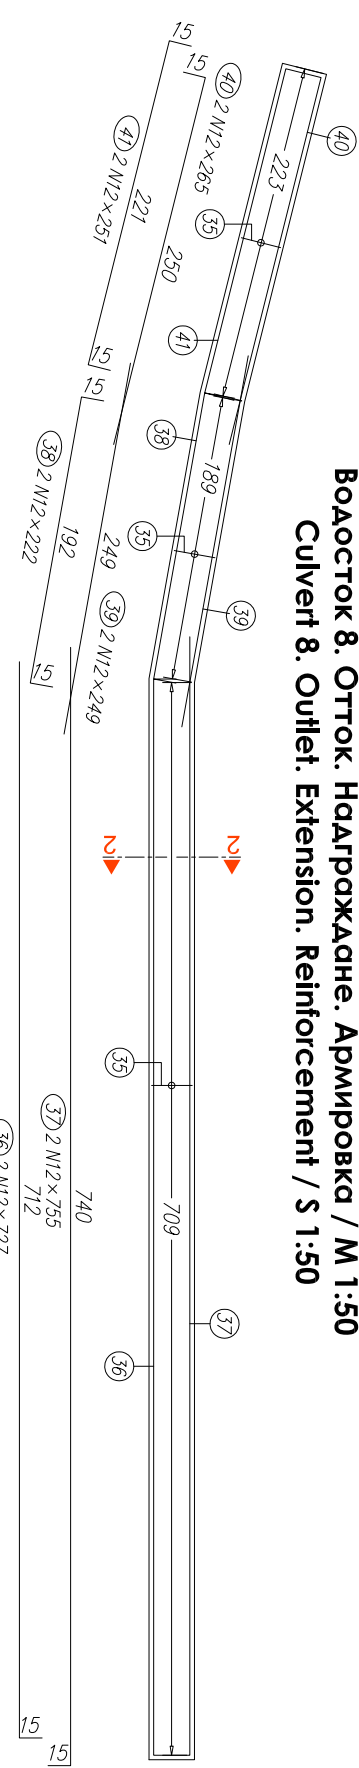
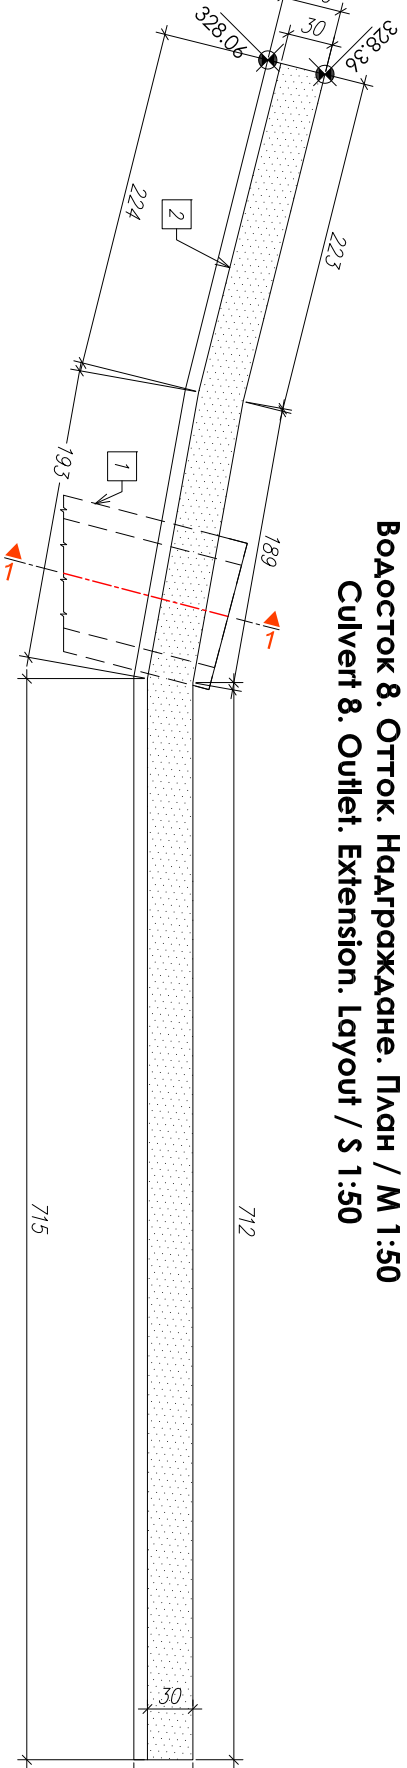
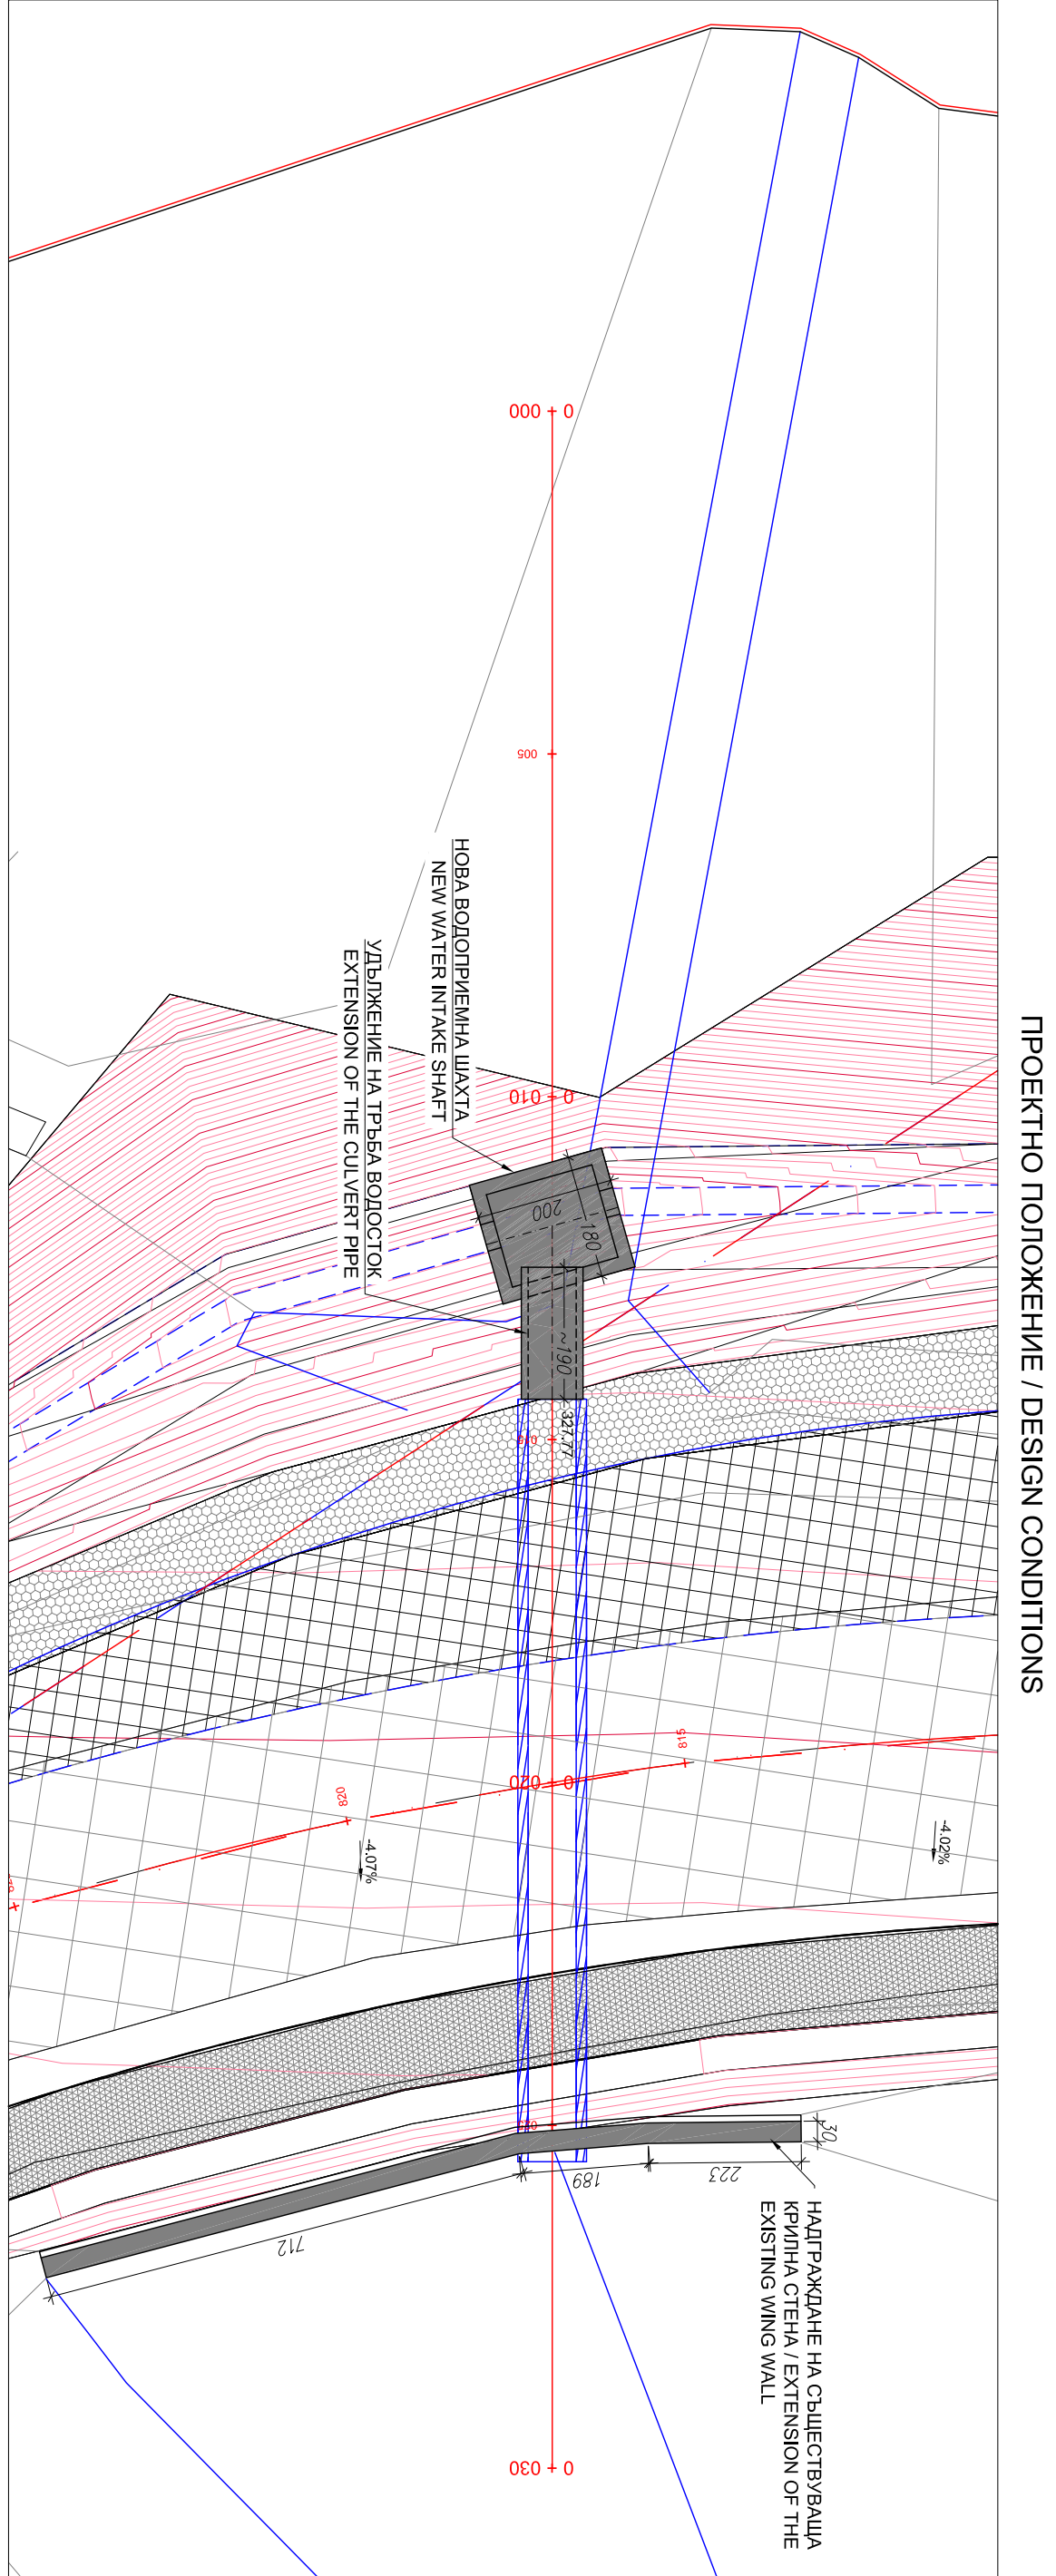
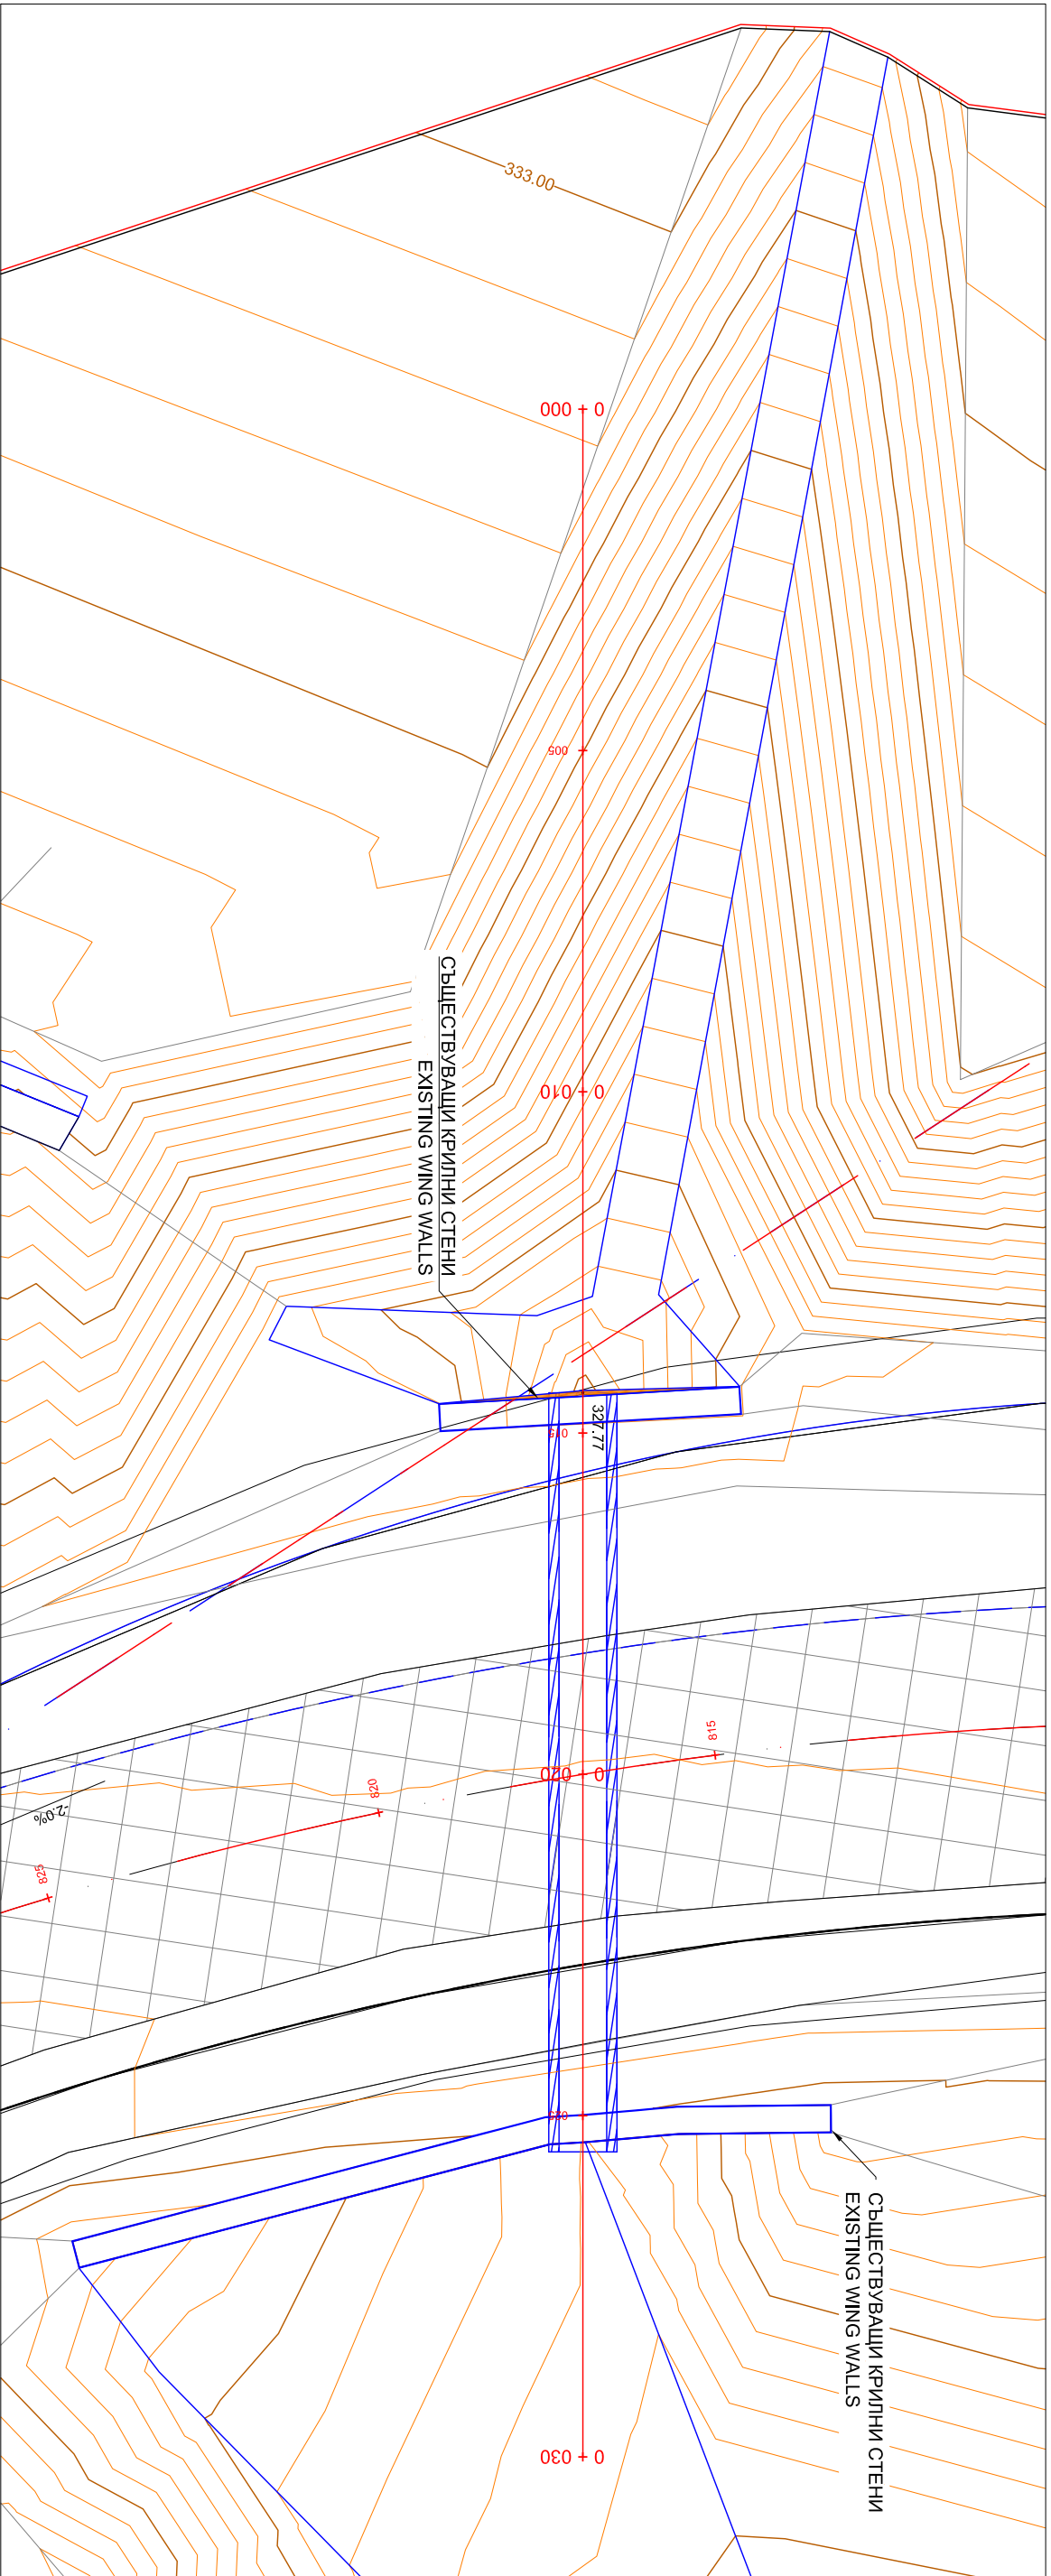


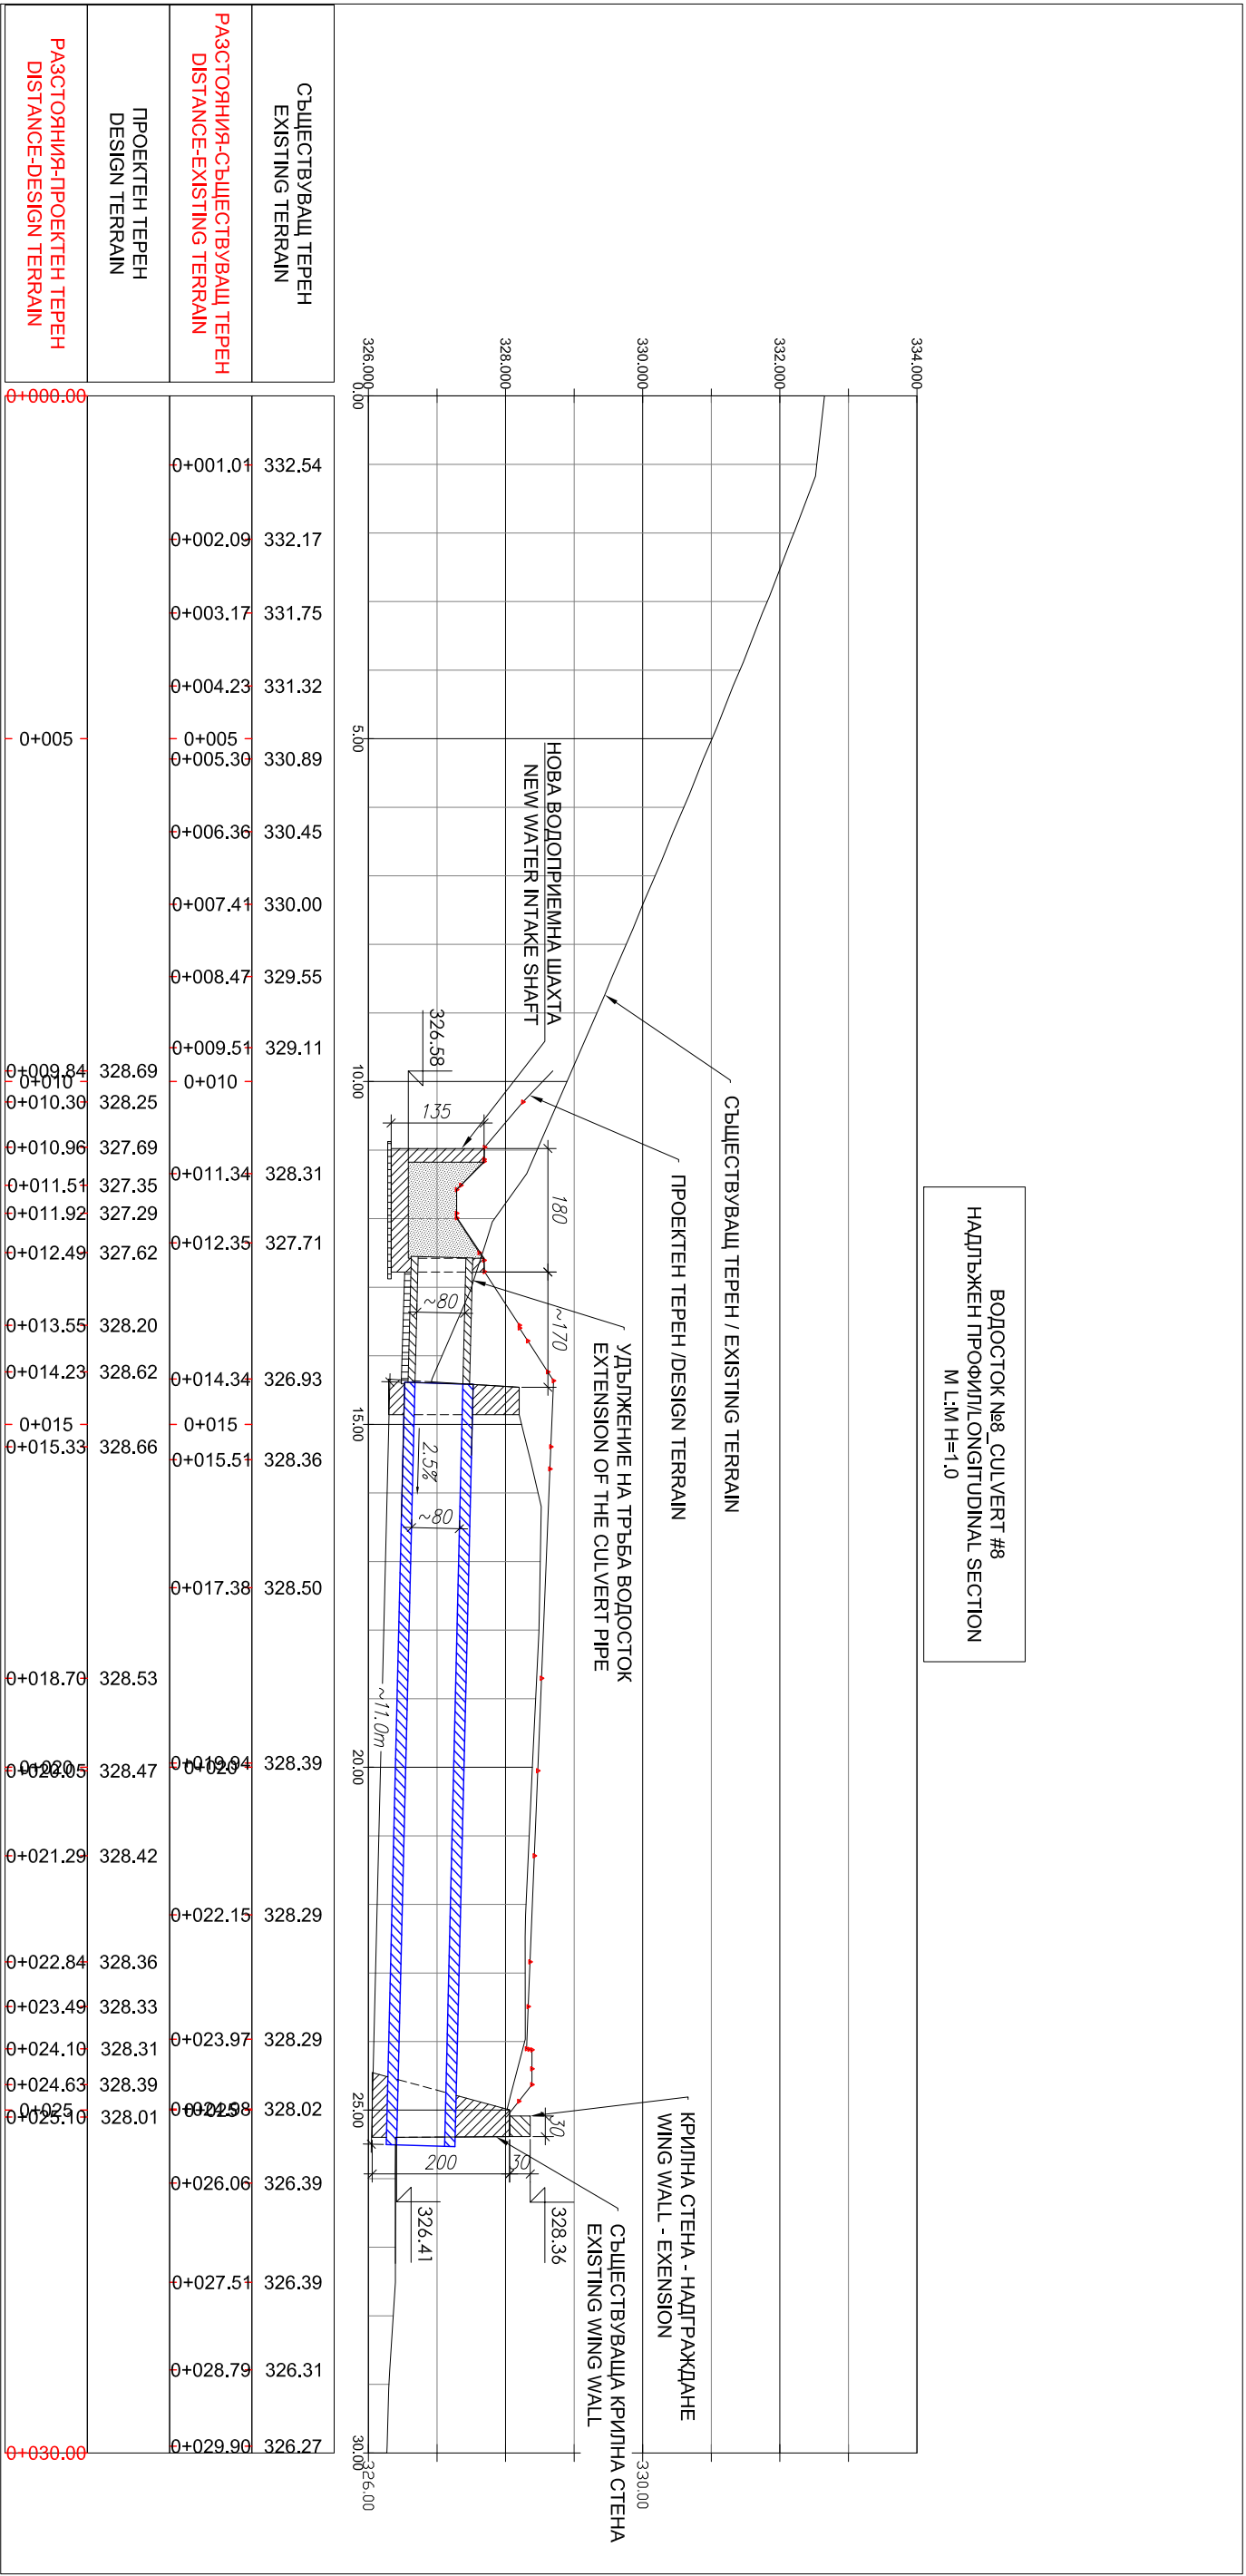


Разрез 2.2 / M 1:25
Section 2.2 / S 1:25

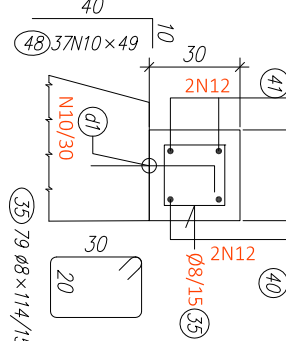

Водооток 8. Отток. Разрез 1 / M 1:50
Culvert 8. Outlet. Section 1 / S 1:50

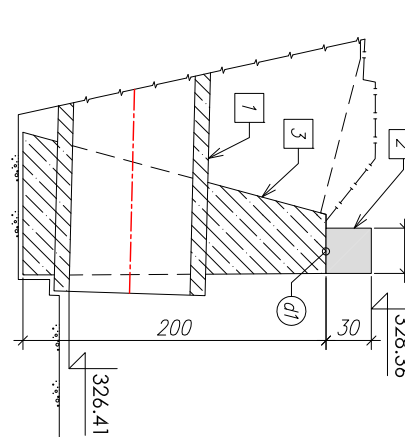


Водооток 8. Вток. Вертикален разрез / M 1:50
Culvert 8. Inlet. Vertical Section / S 1:50

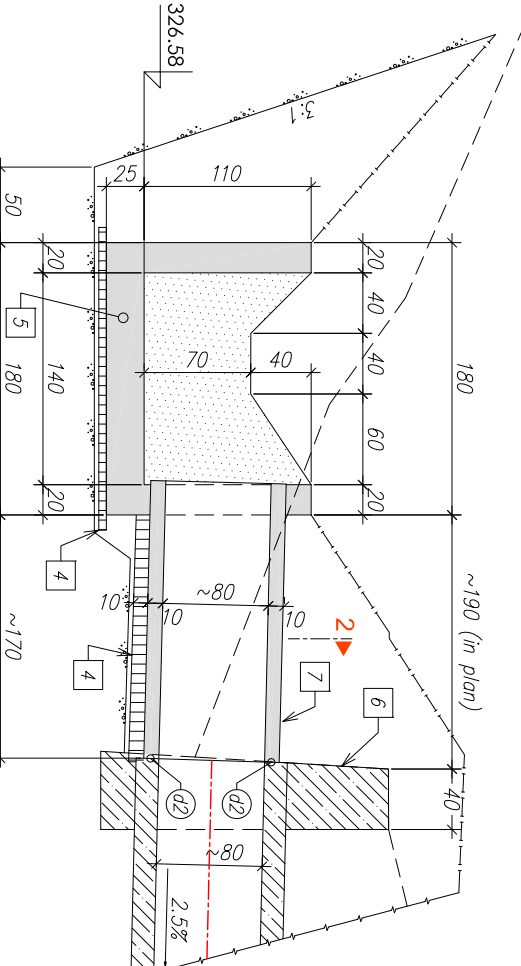


Водооток 8. Вток. Хоризонтален Разрез / M 1:50
Culvert 8. Inlet. Horizontal Section / S 1:50


Детайл "D1" / M 1:5
Detail "D1" / S 1:5

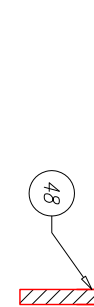

Детайл "D2" / M 1:25
Detail "D2" / S 1:25

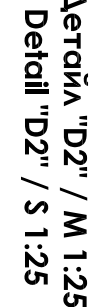


Детайл "D3" / M 1:50 / Detail "D3" / S 1:50

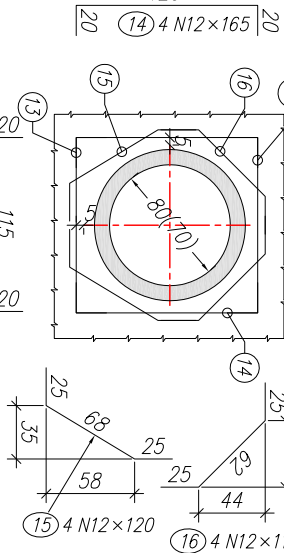

№	Вид	Датум	Издание	Описание
0	PA	12/02/2016	Издание за строительство	РЕВИЗИОН - ОПИСАНИЕ

Водооток 8. Вток. Армировка / M 1:50
Culvert 8. Inlet. Reinforcement / S 1:50

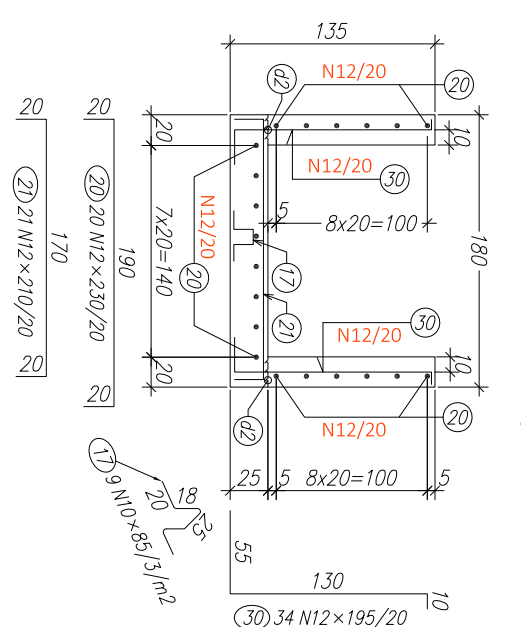

КОНТРАКТОР:	ИЗПОЛНИТЕЛ:	КЛИЕНТ:	ВЪЗЛОЖИТЕЛ:
0	PA	12/02/2016	Издание за строительство
