


КОМПЛЕКСЕН ПЛАН ГРАФИК / GANTT CHART

РАБОТЕН ПРОЕКТ ЗА РЕКОНСТРУКЦИЯ НА СЪЩЕСТВУВАЩ ОБЩИНСКИ ПЪТ KRZ2212 /III-509, ТОКАЧКА-КРУМОВГРАД/-
СКАЛАК - КЪКЛИЦА - ЛИМЕЦ - МАЛЪК ДЕВИСИЛ- KRZ1220 ОТ 0+000 ДО 2+105, ЗЕМЛИЩАТА НА С.ЗВЪНАРКА И С.СКАЛАК, ОБЩ. КРУМОВГРАД, ОБЛАСТ КЪРДЖАЛИ
DETAILED DESIGN FOR RECONSTRUCTION OF EXISTING MUNICIPAL ROAD KRZ2212 (ZVANARKA - SKALAK) FROM KM 0+000 TO KM 2+105

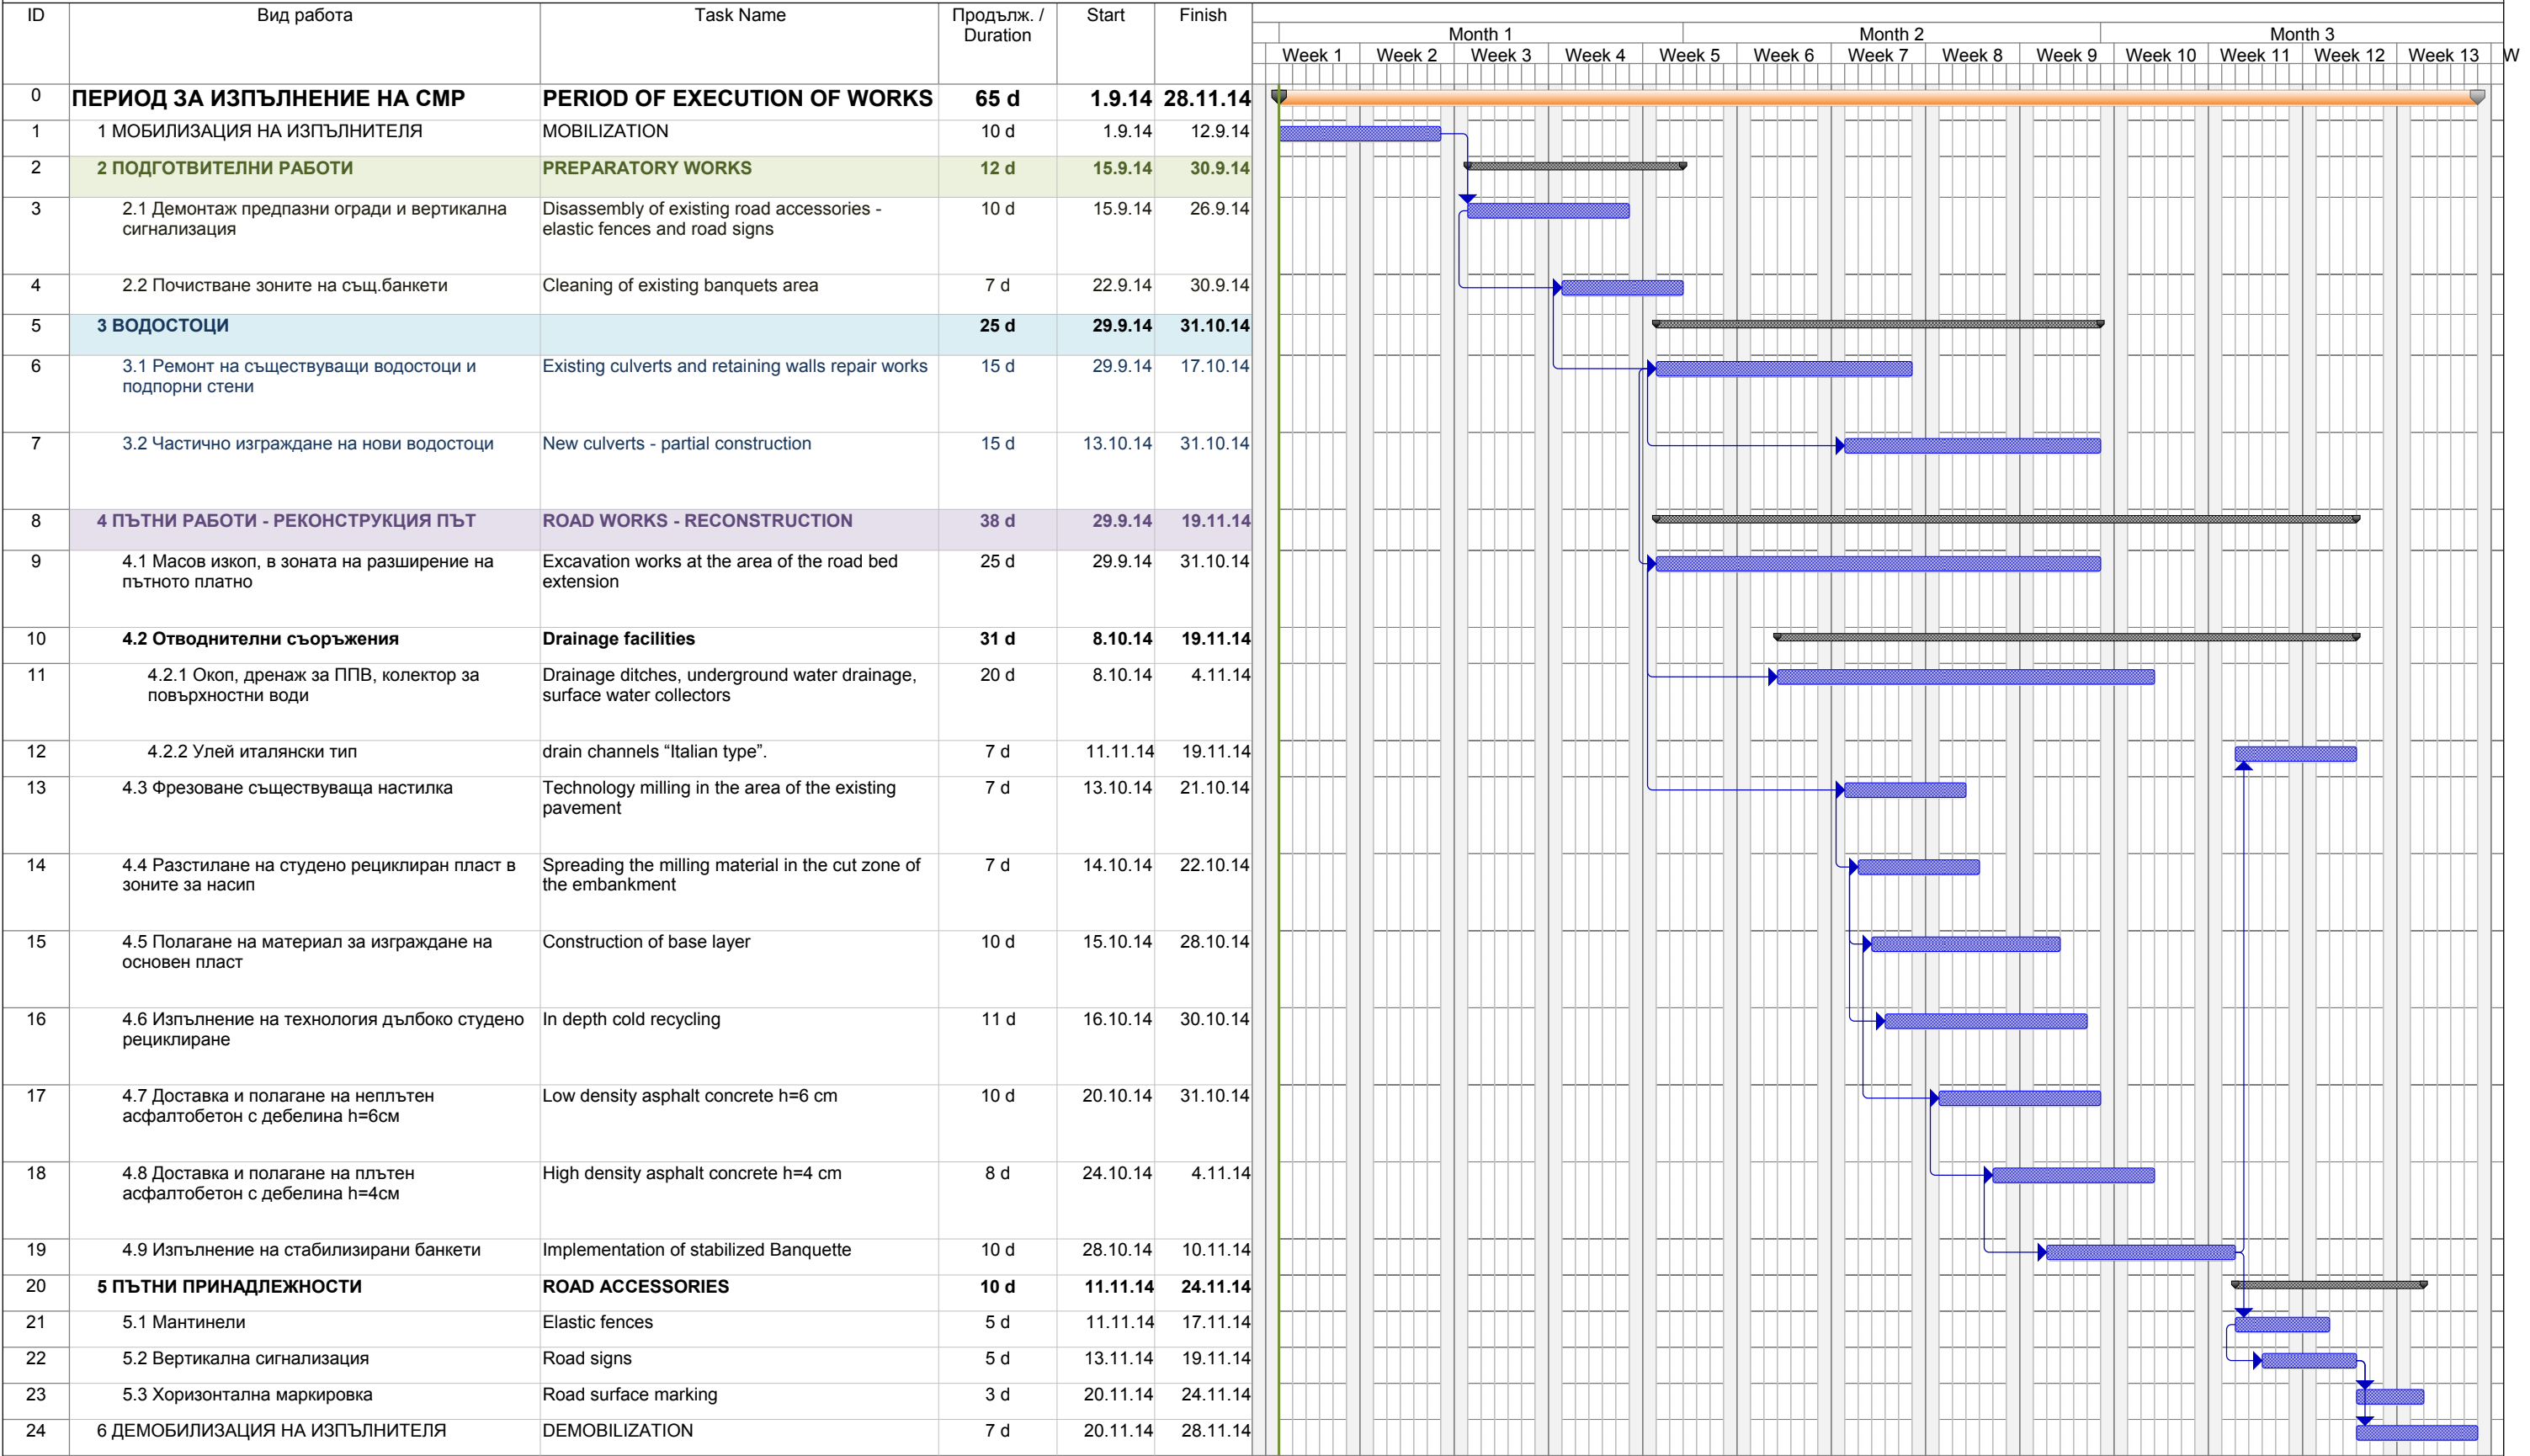

Забележка:
Продължителността на отделните видове дейности е дадена в работни дни