



# “ВОДОКАНАЛКОНСУЛТ ИН ПЛОВДИВ“ ЕООД

Пловдив, ул. “Богомил” № 72 тел. 0899 105 322

**ОБЕКТ:** **ОТВОДНЯВАНЕ НА ВТОРОСТЕПЕННИ УЛИЦИ  
И ЗАУСТВАНЕ В СЪЩЕСТВЪВАЩА ШАХТА,  
ГР. КРУМОВГРАД – УЛ. „ОТЕЦ ПАИСИЙ“ И  
УЛ. „ИЗГРЕВ“**

**ТОМ:** **V**

**ЧАСТ:** **ВОД**

**ВЪЗЛОЖИТЕЛ:** **ОБЩИНА КРУМОВГРАД**

**ФАЗА:** **РАБОТЕН ПРОЕКТ**

Съгласували:

Трасировъчни планове: .....  
/инж. Хр. Стайнов/

Канализация: .....  
/инж. Ив. Наков/

ИГП: .....  
/инж. Й. Манев/

ПБЗ: .....  
/инж. Ив. Наков/



Водещ проектант: .....  
/инж. Иван Наков/



Управител: .....  
/инж. Иван Наков/

Пловдив, 2018г.





# УДОСТОВЕРЕНИЕ

ЗА ПЪЛНА ПРОЕКТАНТСКА ПРАВОСПОСОБНОСТ

Регистрационен номер № 07166

Важи за 2018 година

**ИНЖ. БОРИСЛАВ КУЗМАНОВ МАРКОВ**

ОБРАЗОВАТЕЛНО-КВАЛИФИКАЦИОННА СТЕПЕН

МАГИСТЪР

ПРОФЕСИОНАЛНА КВАЛИФИКАЦИЯ

ИНЖЕНЕР ПО ТРАНСПОРТНО СТРОИТЕЛСТВО

включен в регистъра на КИИП за лицата с пълна проектантска правоспособност  
с протоколно решение на УС на КИИП 33/17.03.2007 г. по части:

ТРАНСПОРТНА И ТЕХНИЧЕСКАТА ИНФРАСТРУКТУРА НА ИНВЕСТИЦИОННОТО ПРОЕКТИРАНЕ  
ОРГАНИЗАЦИЯ И БЕЗОПАСНОСТ НА ДВИЖЕНИЕТО

|                                                              |                               |
|--------------------------------------------------------------|-------------------------------|
| Сектор:                                                      | ТСТС                          |
| Част от претърсването по удостоверение за ППД                |                               |
| Регистрационен №                                             | 07166                         |
| ИМЯ                                                          | ИНЖ. БОРИСЛАВ КУЗМАНОВ МАРКОВ |
| Подпис                                                       |                               |
| Валидно с настоящото удостоверение за ППД за текущата година |                               |

Председател на РК



Председател на УС на КИИП

инж. И. Каралев

Председател на КР

инж. А. Тинев



**ЗАСТРАХОВАТЕЛНА ПОЛИЦА № 18 465 1317 0000661886**

**Застраховка "Професионална отговорност на участниците в проектирането и строителството"**

На основание Въпросник/предложение и съгласно Общите условия на застраховка "Професионална отговорност на участниците в проектирането и строителството" при платена застрахователна премия ЗАД "Армеец" приема да застрахова професионалната отговорност на:

Застрахован:

**БОРИСЛАВ КУЗМАНОВ МАРКОВ**

гр.Пловдив, ул."Драган Минчев"№1, ЕГН 7508274987

(трите имена/фамила, адрес, телефон, факс, ЕГН/ЕИК)

Представяван от:

(трите имена, длъжност)

Професионална дейност:

☒ Проектант ☐ Консултант А ☐ Консултант Б ☐ Строител ☐ Лице, упражняващо строителен надзор

Консултант А: консултант, извършващ оценка за съответствието на инвестиционните обекти

Консултант Б: консултант, извършващ строителен надзор

☐ Лице, упражняващо технически контрол

Застрахователно покритие:

☒ Клауза А - за всички обекти по чл. 171 от ЗУТ

☐ Клауза Б - само за един обект по чл. 173 ал.1 от ЗУТ

Строителен обект:

(само за Клауза Б)

(наименование и адрес)

| Лимити на отговорност (в лева) | Дейност 1: Проектант | Дейност 2: | Дейност 3: |
|--------------------------------|----------------------|------------|------------|
| Лимит за едно събитие, в т.ч.: | 150 000              |            |            |
| лимит за имуществени вреди     |                      |            |            |
| лимит за неимуществени вреди   |                      |            |            |
| лимит за едно увредено лице    |                      |            |            |
| Общ лимит на отговорност       | 300 000              |            |            |

Самоучастие на застрахования:

не е договорено

Срок на застраховката: 12 месеца

от 00.00 часа на 24.07.2018 г.

до 24.00 часа на 23.07.2019 г.

Ретроактивна дата: 24.07.2013 год.

Застраховката влиза в сила не по-рано от 00.00 часа на деня, следващ постъпването на застрахователната премия или първата вноска от нея (при разсрочено плащане) в брой или по банков път по сметката на Застрахователя.

Застрахователна премия:

300.00 лева;

2%ЗДЗП:

6.00 лева;

ОБЩО ДЪЛЖИМА СУМА:

306.00 лева.

словом:

Триста и шест лв.

Начин на плащане:

☐ еднократно

☒ разсрочено

☒ в брой

☐ по банков път

| Вноска / Падж   | I-ва/ 20.07.2018 г. | II-ра/ 23.01.2019 г. | III-та/ .....20..... г. | IV-та/ .....20..... г. |
|-----------------|---------------------|----------------------|-------------------------|------------------------|
| Премия, лв:     | 150                 | 150                  |                         |                        |
| 2% ЗДЗП в лв:   | 3                   | 3                    |                         |                        |
| Обща сума в лв: | 153                 | 153                  |                         |                        |

В случаите на разсрочено плащане вноските от застрахователната премия се плащат в срока, посочен в Полицата. При неплащане на разсрочена вноска от застрахователната премия застрахователният договор се прекратява в 24,00 часа на петнадесетия ден от датата

Дата и място на издаване на полицата:

20.07.2018 год.

Настоящата Полица, Въпросник/предложението, Общите условия за застраховка "Професионална отговорност на участниците в проектирането и строителството", всички Добавъци и други придружаващи документи са неразделна част от застрахователния договор.

Застрахователен посредник:

Брокер Инс ООД, гр.София, ул."Кърниградска" №3 / 10090005

(трите имена, адрес)

Получих Общите условия на застраховка "Професионална отговорност на участниците в проектирането и строителството", запознах се с тях и заявявам, че ги приемам.

Застрахован:

(подпис и печат)

Застраховател:

(подпис и печат)

**Обект:** **ОТВОДНЯВАНЕ НА ВТОРОСТЕПЕННИ УЛИЦИ И З  
АУСТВАНЕ В СЪЩЕСТВЪВАЩА ШАХТА, ГР.  
КРУМОВГРАД – УЛ. „ОТЕЦ ПАИСИЙ” И УЛ.  
„ИЗГРЕВ”**

**Фаза:** **Работен проект**

**Изпълнител:** **ВОДОКАНАЛКОНСУЛТ ИН ПЛОВДИВ ЕООД**

**Възложител:** **ОБЩИНА КРУМОВГРАД**

## **СЪДЪРЖАНИЕ НА ПРОЕКТА**

Том I – част: Водоснабдяване  
Том II – част: Трасировъчен план  
Том III – част: ИГП  
Том IV - част: ПБЗ  
Том V - част: ВОД



Обект: **ОТВОДНЯВАНЕ НА ВТОРОСТЕПЕННИ УЛИЦИ И З  
АУСТВАНЕ В СЪЩЕСТВЪВАЩА ШАХТА, ГР.  
КРУМОВГРАД – УЛ. „ОТЕЦ ПАИСИЙ” И УЛ. „ИЗГРЕВ”**

Част: Временна организация на движението

ОБЯСНИТЕЛНА ЗАПИСКА

При бъдещото изпълнение ремонтните работи на ОБЕКТ: Изграждане на канализационна мрежа на ул. "Отец Паисий", гр. Крумовград, се въвежда временна организация на движението (ВОД), като се разделя на два участъка както следва:

1. Временна организация на движението при изпълнение на канализация в град Крумовград от РШ 11 до РШ 1 (ул."ул.Отец Паисий"), се прилага ВОД съгласно член 75, т.1, приложение № 73/наредба №3 от 16.08.2010: Сигнализиране на дълготрайни работи с отбиване на движението по обходни улици;
2. Временна организация на движението при изпълнение на канализация в град Крумовград от същ. РШ на ул.Беломорска до РШ 11 (ул."ул.Отец Паисий"), се прилага ВОД съгласно член 75, т.1, приложение № 73/наредба №3 от 16.08.2010:

Няма утвърден обходен маршрут на ВОД при изпълнение на СМР ул."Отец Паисий" на гр.Крумовград . Те е част от второстепенната улична мрежа, поради което няма да причини затруднение при движение на моторни превозни средства.

В зоните на кръстовища, които граничат с работен участък се поставя следната комбинация от пътни знаци: бализа С3.1, знак В2 и знак А23, като към тях са прикрепени два светищи сигнала „С16". В началото на улиците, които в края си са затворени поради изпълнение на СМР се поставя следната комбинация: знак А23 и знак Ж13.

Предвидените знаци за ВОД са типоразмер – втори. Степен на осветеност RA2.

Предвидената схема за ВОД е в сила до пълното завършване на всички видове СМР. Не се позволява премахването, на какъвто и да е елемент от схемата, преди да се осигури напълно безопасното експлоатиране на пътния участък.

ОБЩИНА - КРУМОВГРАД

СЪЗДАВАМ

Проект № 1, Решение № 15

от 22.01.2019 г. на ОЕСУТ

Гл. архитект

ОБЕКТ

Секция: ТСТС

Части на проекта по удостоверение за ПП

ОБЩЕСТВО НА ИНЖЕНЕРИТЕ В ИНВЕСТИЦИОННОТО ПРОЕКТИРАНЕ

ОБЩЕСТВЕНА ПРОЕКТАНТСКА ПРАВОСПОСОБНОСТ

Регистрационен № 07166

инж. БОРИСЛАВ КУЗМАНОВ МАРКОВ

Съставил: Подпис



инж. Б. Марков

ВАЖИ С ВАЛИДНОСТТА ДО



При изпълнение на СМР канализация, град Крумовград от РШ 11 до РШ 1 (ул. "ул. Отец Паисий"), се прилага ВОД съгласно член 75, т.1, приложение № 73/наредба №3 от 16.08.2010:

Сигнализиране на дълготрайни работи с отбиване на движението по обходни улици

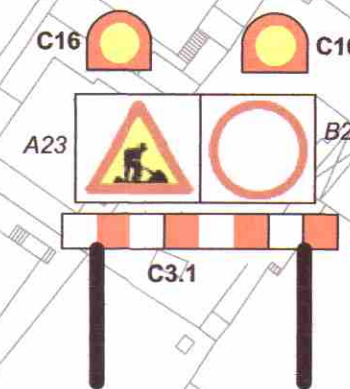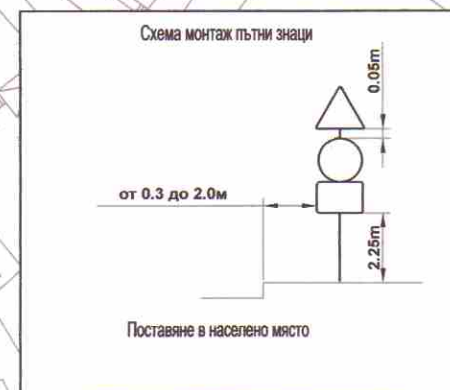

Детайл "А"  
1. За подреба на пътните знаци, при кръстовища пресичащи работния участък.



ВОДЕЩ ПРОЕКТАНТ:  
инж. ИВАН НАКОВ

ПРОЕКТАНТ:  
инж. Б. МАРКОВ

М 1:750  
Дата: 12.2018

Становище  
рег. № 130 000-1470/М. 02.19г.

ВВ "ВОДОКАНАЛКОНСУЛТ ИН ПЛОВДИВ" ЕООД

ОБЕКТ: Отводняване на второстепенни улици и зауставане в съществуваща шахта, гр. Крумовград - ул. "Отец Паисий" и ул. "Изгрев"



ФАЗА: РП

Том ..... част: Временна организация на движението


Чертеж: План за временна организация на движението при изграждане на канализационна мрежа на ул. "Отец Паисий", гр. Крумовград

ЛИСТ: №1



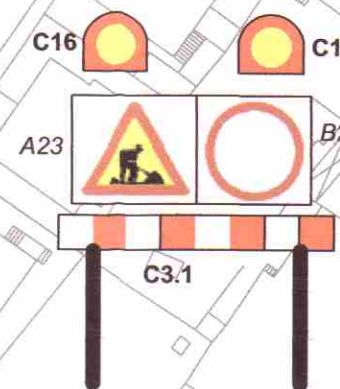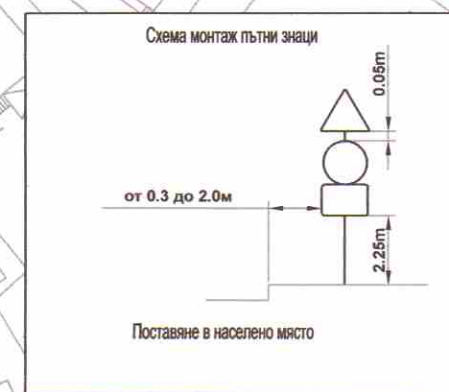

**1. За подреба на пътните знаци, при кръстовища пресичащи работния участък.**

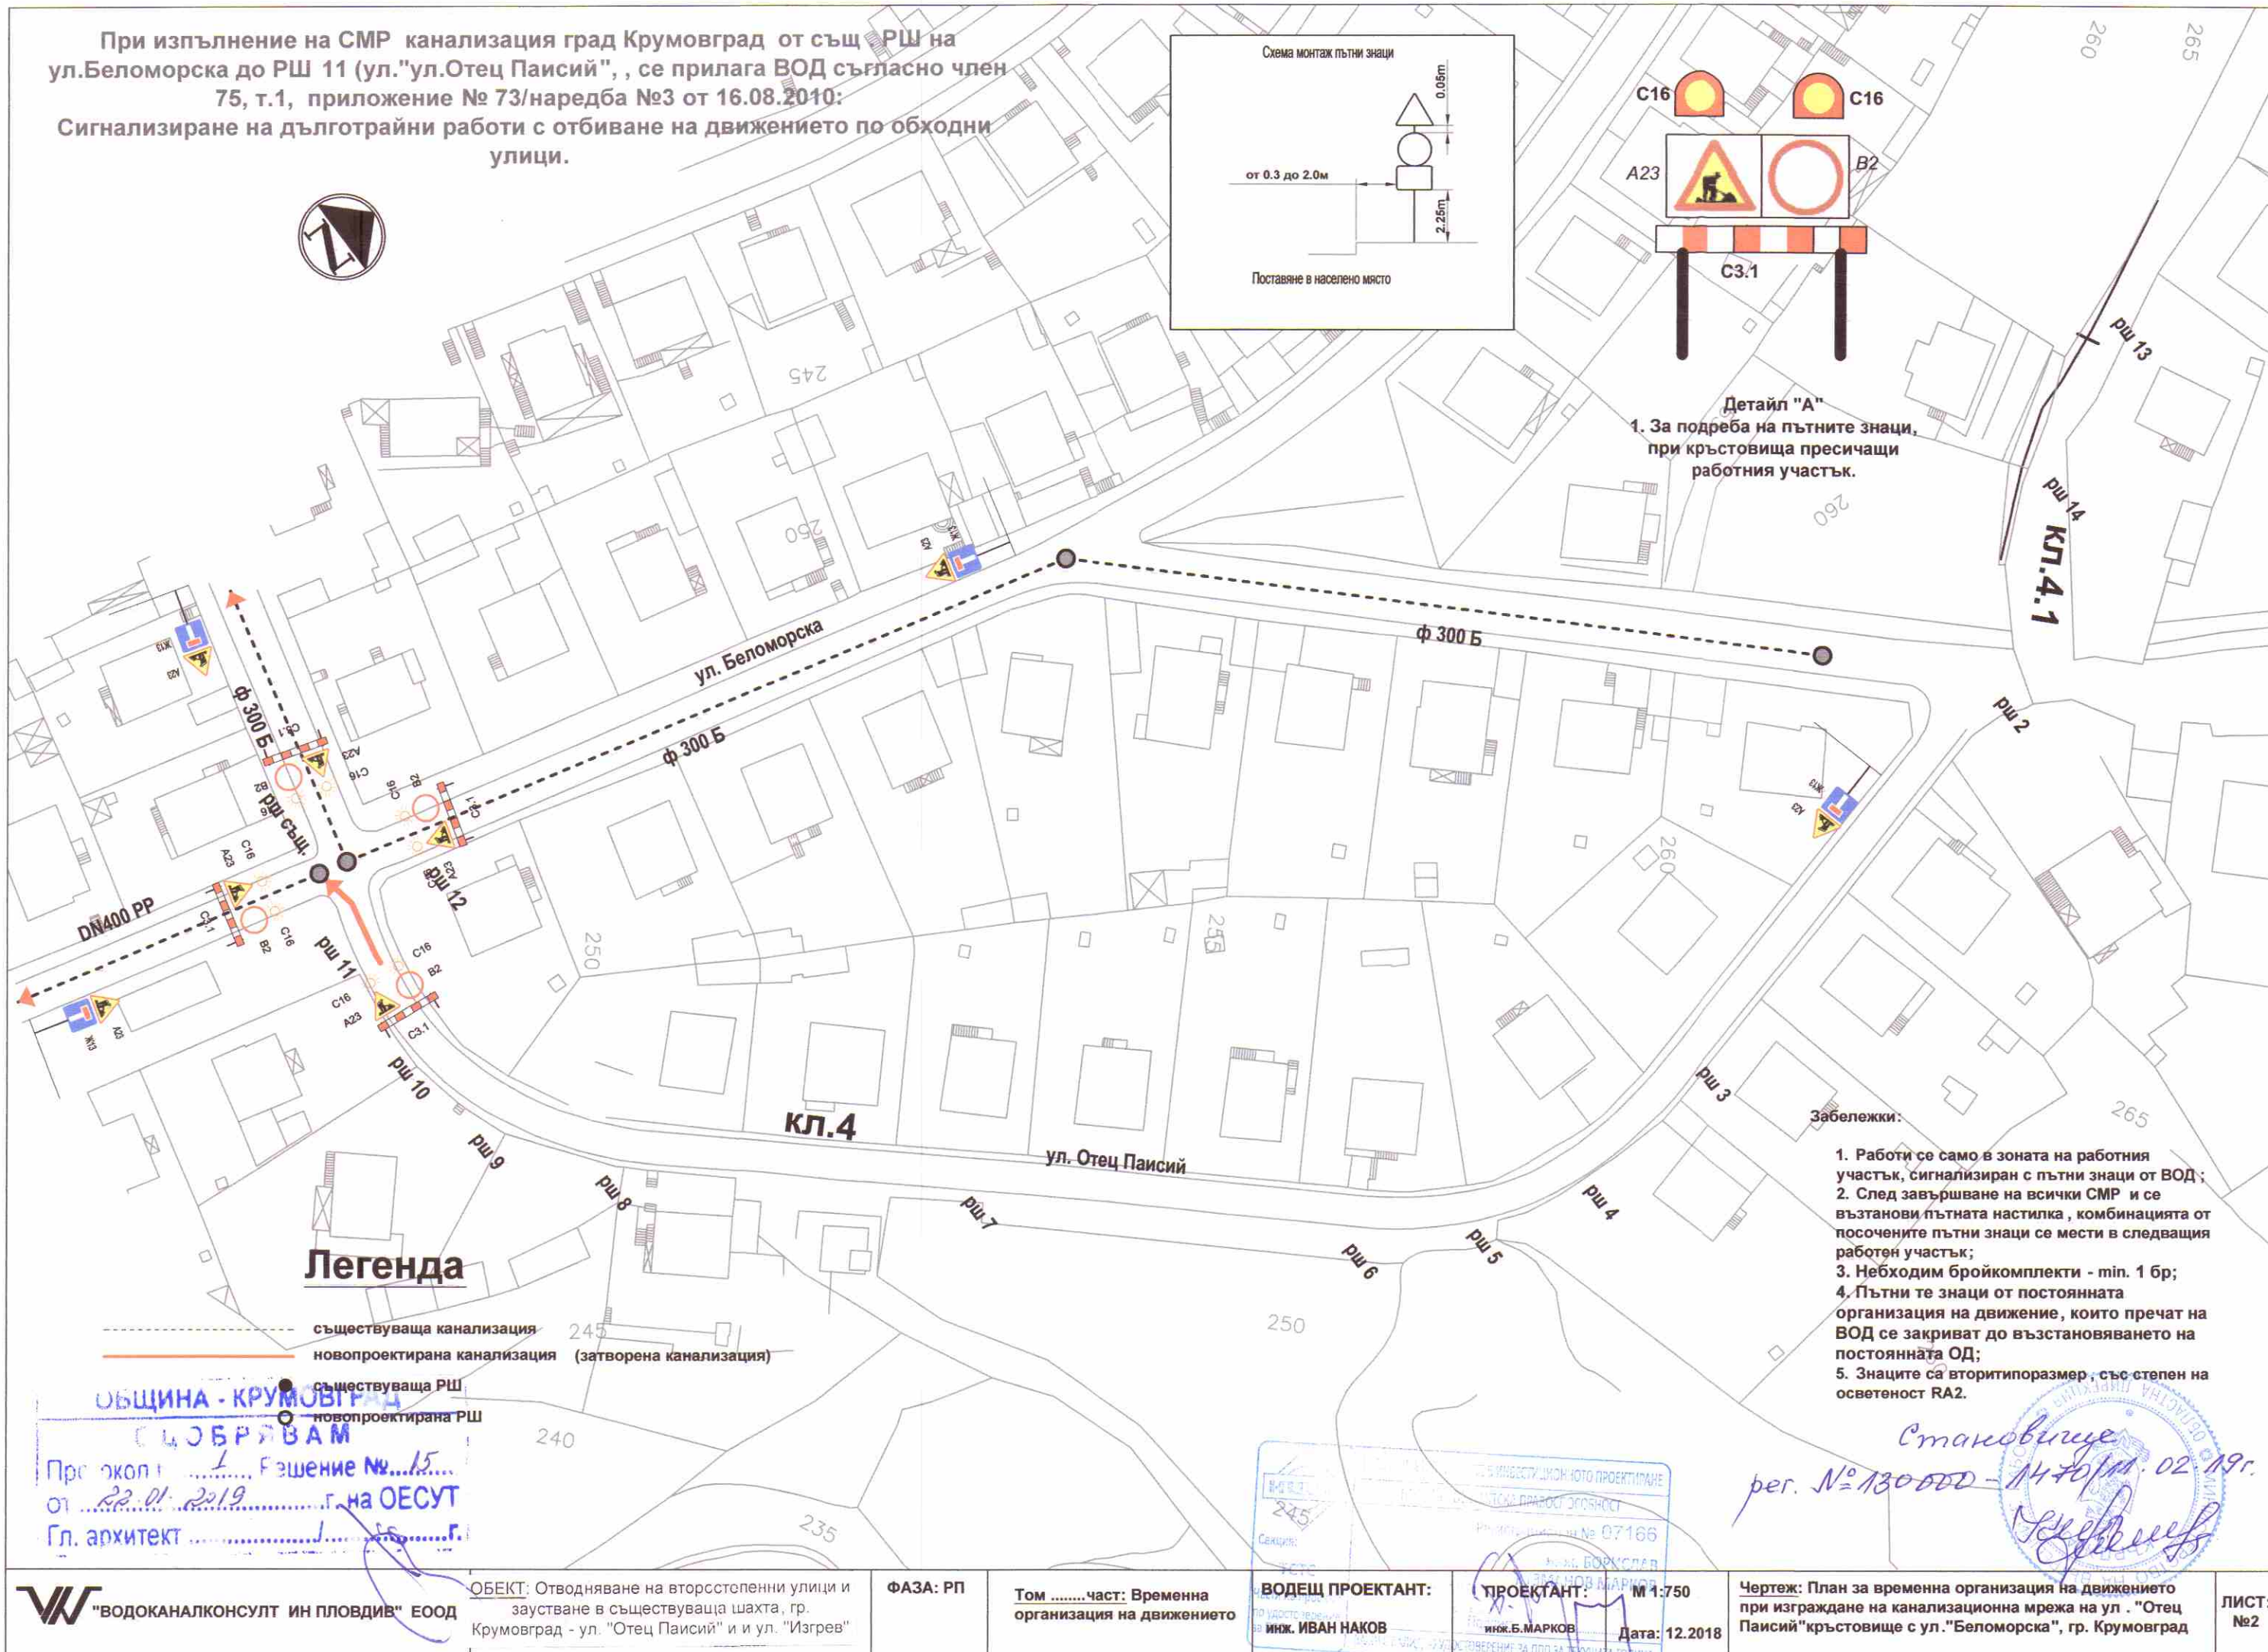

Забележки:

1. Работи се само в зоната на работния участък, сигнализиран с пътни знаци от ВОД;
2. След завършване на всички СМР и се възстанови пътната настилка, комбинацията от посочените пътни знаци се мести в следващия работен участък;
3. Необходим бройкомплекти - min. 1 бр;
4. Пътни те знаци от постоянната организация на движение, които пречат на ВОД се закриват до възстановяването на постоянната ОД;
5. Знаците са вторитипоразмер, със степен на осветеност RA2.

Стаковиче  
рег. № 130000 - 1470/м. 02.19г.  
Григорьев

**ОБЕКТ:** Отводняване на второстепенни улици и заустване в съществуваща шахта, гр. Крумовград - ул. "Отец Паисий" и и ул. "Изгрев"

ФАЗА: РП

**Том ..... част: Временна  
организация на движението**

**ВОДЕЩ ПРОЕКТАНТ:**  
инж. ИВАН НАКОВ

ПРОЕКТАНТ: М 1:750  
ИНЖ. Б. МАРКОВ Дата: 12.2018

**Чертеж:** План за временна организация на движението при изграждане на канализационна мрежа на ул. "Отец Паисий" кръстовище с ул. "Беломорска", гр. Крумовград

ЛИСТ:  
№2



