ОБЩИНА КРУМОВГРАД
КВ. 6А И ЧАСТ ОТ КВ.19 ПО ПЛАНА НА ГР. КРУМОВГРАД

ПОДРОБЕН УСТРОЙСТВЕН ПЛАН
ОКОНЧАТЕЛЕН ПРОЕКТ
ПЛАН ЗА РЕГУЛАЦИЯ
ЧАСТ 2/2
М 1: 500

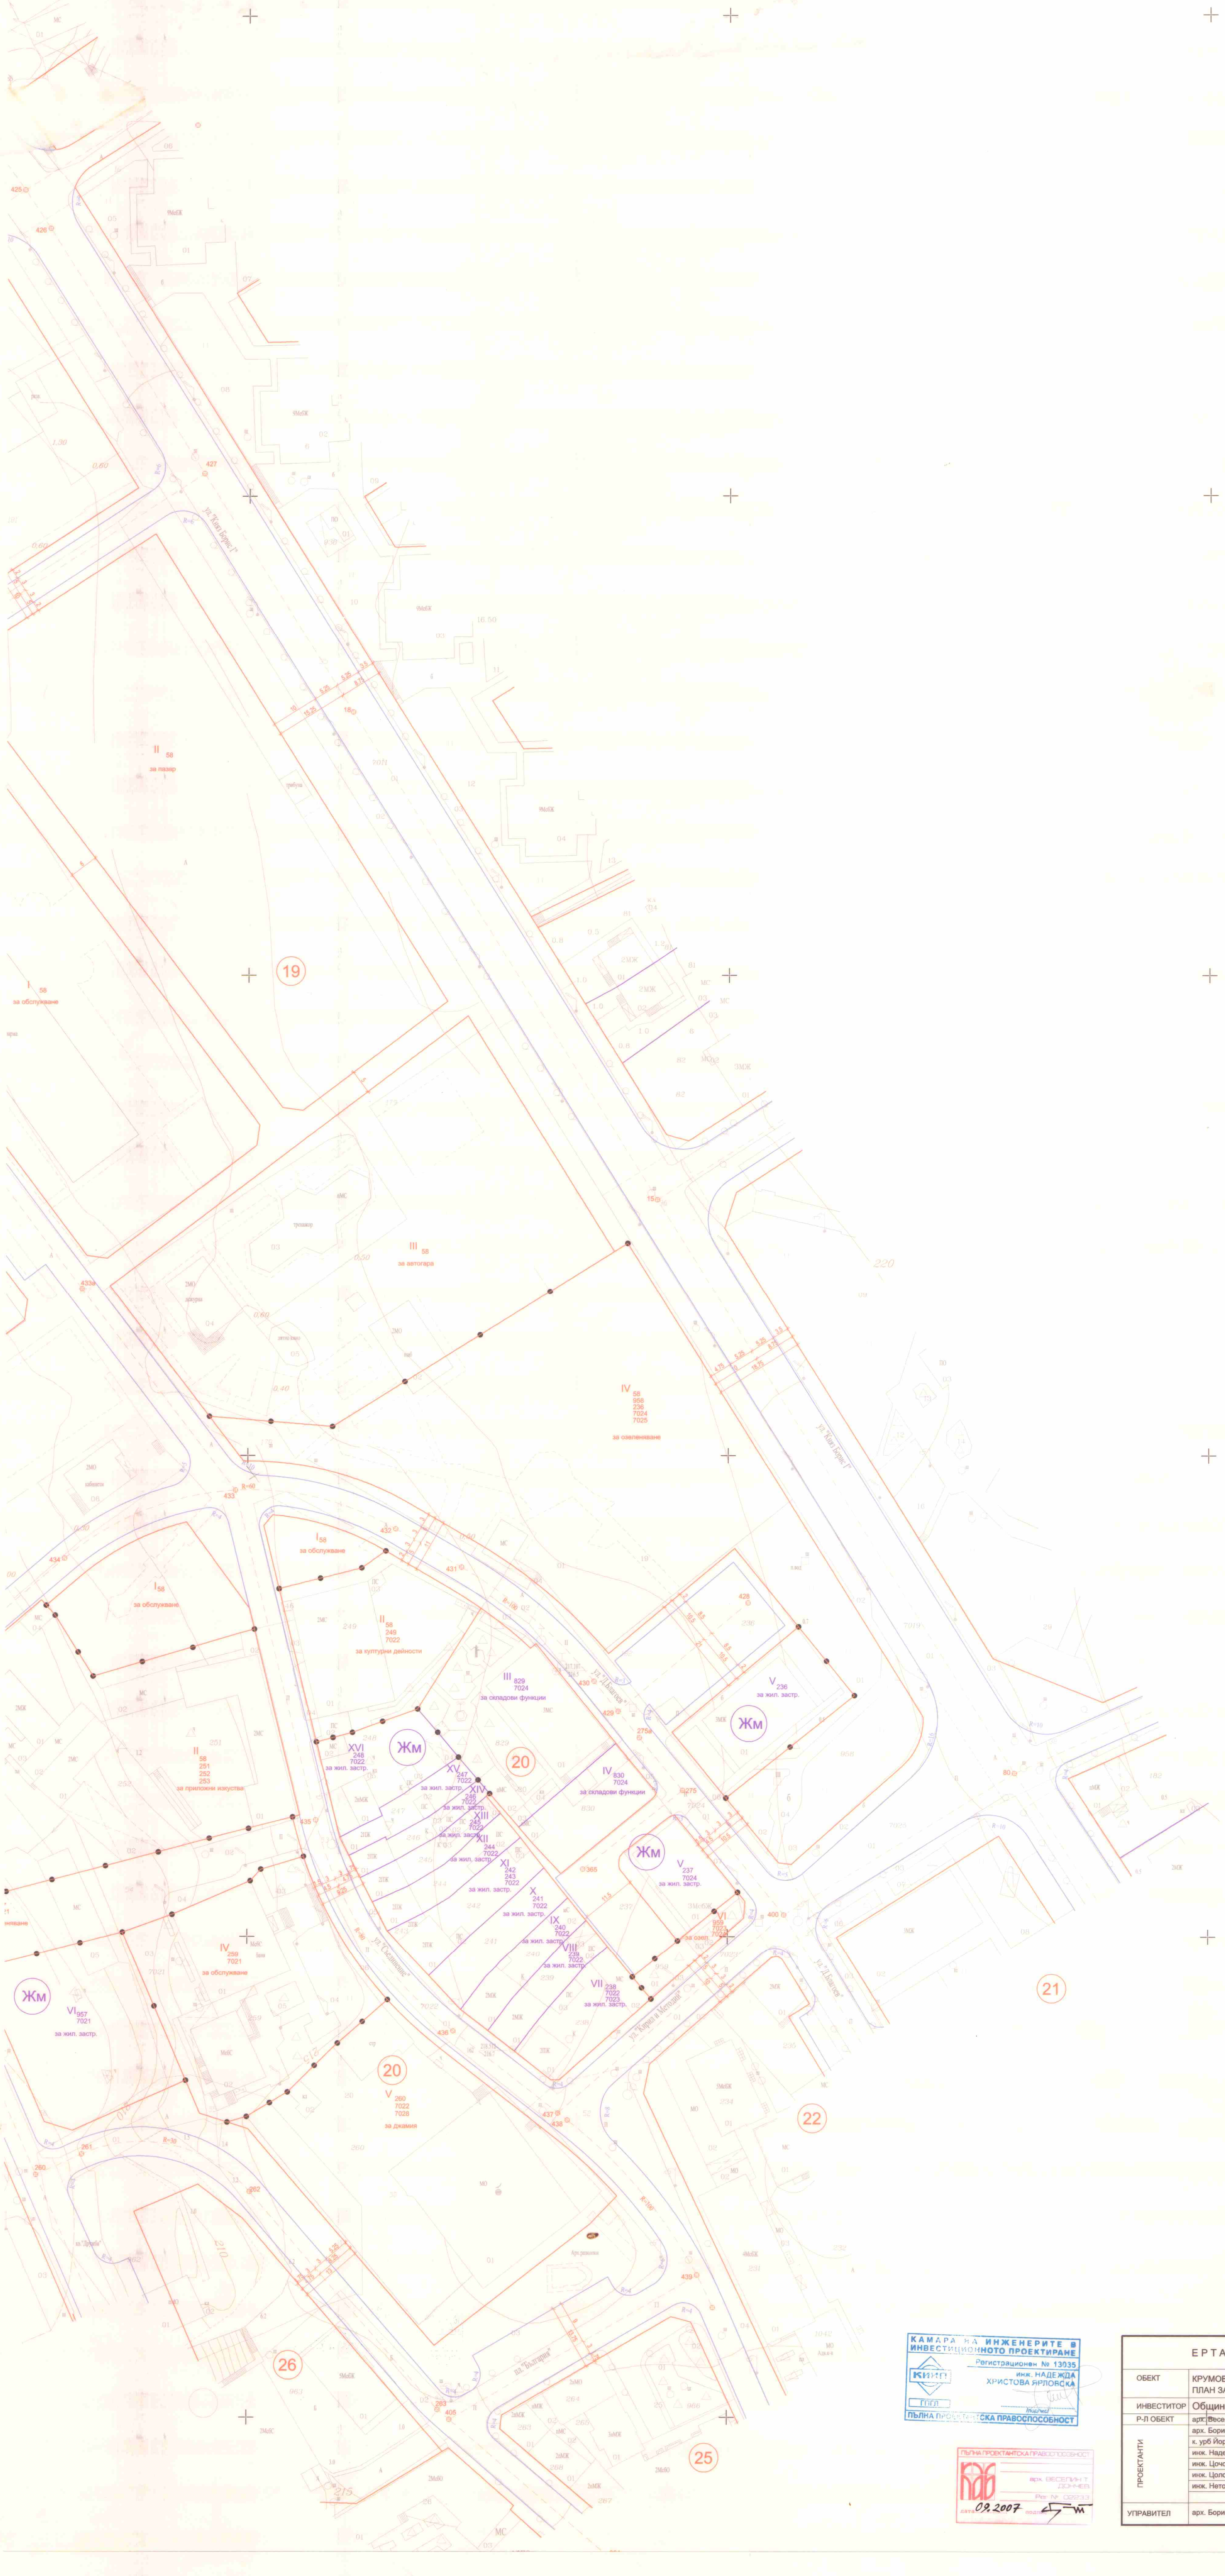
19
II 58 за пазар
I 58 за обслужване
III 58 за автогара
IV 58 958 236 7024 7025 за озеленяване
ул. "Княз Борис I"
I 58 за обслужване
II 58 249 7022 за културни дейности
III 829 7024 за складови функции
IV 830 7024 за складови функции
II 58 251 252 253 за приложни изкуства
IV 259 7021 за обслужване
Жм
VI 957 7021 за жил. застр.
XVI 248 7022 за жил. застр.
XV 247 7022 за жил. застр.
XIV 246 7022 за жил. застр.
XIII 245 7022 за жил. застр.
XII 244 7022 за жил. застр.
XI 242 243 7022 за жил. застр.
X 241 7022 за жил. застр.
IX 240 7022 за жил. застр.
VIII 239 7022 за жил. застр.
VII 238 7022 7023 за жил. застр.
V 236 за жил. застр.
V 237 7024 за жил. застр.
20
V 260 7022 7028 за джамия
ул. "Съединение"
ул. "Д.Благоев"
ул. "Кирил и Методий"
21
22
25
26

КАМАРА НА ИНЖЕНЕРИТЕ В ИНВЕСТИЦИОННОТО ПРОЕКТИРАНЕ
Регистрационен № 13035
инж. НАДЕЖДА ХРИСТОВА ЯРЛОВСКА
КИИП
ГПГЛ
/подпис/
ПЪЛНА ПРОЕКТАНТСКА ПРАВОСПОСОБНОСТ

ПЪЛНА ПРОЕКТАНТСКА ПРАВОСПОСОБНОСТ
КАБ
арх. ВЕСЕЛИН Т. ДОНЧЕВ
Рег № 02233
дата 09.2007 подпис

ЕРТА КОНСУЛТ ЕООД			
ОБЕКТ	КРУМОВГРАД БИВШ КАЗАРМЕН ТЕРЕН ПЛАН ЗА РЕГУЛАЦИЯ И ЗАСТРОЯВАНЕ - Кв. 6а, 19		
ИНВЕСТИТОР	Община Крумовград		
Р-Л ОБЕКТ	арх. Веселин Т. Дончев		ФАЗА:
ПРОЕКТАНТИ	арх. Борислав Георгиев		Ок. Проект
	к. урб Йорданка Колева		ЧАСТ:
	инж. Надежда Ярловска		ПУП
	инж. Цочо Цанков		МАЩАБ:
	инж. Цоло Ников		М 1 : 500
	инж. Нетов Нетов		ДАТА:
			09.2007
УПРАВИТЕЛ	арх. Борислав Георгиев		НОМЕР: 1