



ПРОЕКТНА ДОКУМЕНТАЦИЯ

**ЗА ОБЕКТ: ПРЕУСТРОЙСТВО НА ЧАСТ ОТ СГРАДА НА
БИВША РАЙОННА БОЛНИЦА В ЦЕНТЪР ЗА
ВРЕМЕННО НАСТАНЯВАНЕ НА ХОРА В НУЖДА
УПИ I-806, КВ. 83 ПО ПУП НА ГР. КРУМОВГРАД**



ЧАСТ: АРХИТЕКТУРА

ФАЗА: ТЕХНИЧЕСКИ ПРОЕКТ

ВЪЗЛОЖИТЕЛ: ОБЩИНА КРУМОВГРАД

ГЛ. ПРОЕКТАНТ: арх. А. КИДИКОВА

ПРОЕКТАНТ: арх. С. ТОДОРОВА

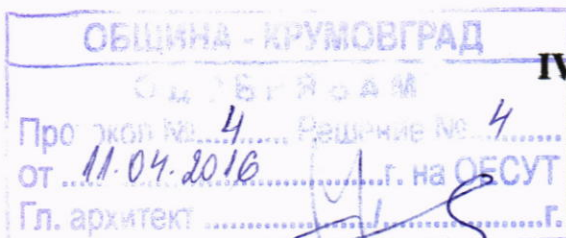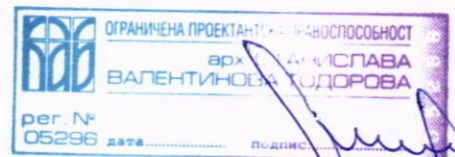



КАМАРА НА АРХИТЕКТИТЕ В БЪЛГАРИЯ

УДОСТОВЕРЕНИЕ

за пълна проектантска правоспособност

архитект

Антоанета Николова Кидикова

регистрационен номер 03164


валидност: 01/01/2016 – 31/12/2016

Председател на КР
арх. Весела Георгиева

Председател на УС
арх. Владимир Дамянов



място за личен печат и подпис

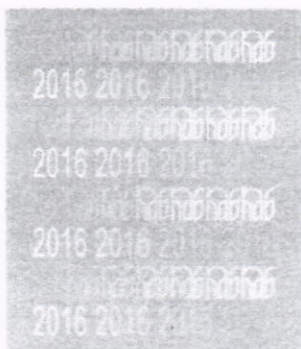

Архитектите с пълна проектантска правоспособност, вписани в реестъра на Камарата на архитектите в България, в съответствие с придобитата проектантска квалификация могат да предоставят проектантски услуги в областта на устройственото планиране и инвестиционното проектиране без ограничения по вид и размер, да сключват участие в инженеринг на строежи и да упражняват контрол по изпълнението на проектите им. (чл.7, ал.7, изр.1 от ЗКАИП)

Архитектите с пълна проектантска правоспособност, към посочените проекти могат да изработват и: "Генерален план", "Интериор и дизайн", "Благоустройство", "Пожарна безопасност", "План за безопасност и здраве", "Енергийна ефективност", "План за управление на строителните отпадъци" и други в съответствие с придобитата им професионална квалификация.

към типов договор за застраховка "Професионална отговорност в
проектирането и строителството"
№ 3407161230000002


ЗАО "Булстрад Виена Иншурънс Груп", със седалище и адрес на управление - 1000 София,
пл. "Позитано" № 5, регистрирано по ф.д. № 2710/92г., с разрешение за извършване на
застрахователна дейност № 11/16.07.1998 год., в потвърждение на горепосочената полица,
удостоверяваме следното:

Застрахован:	АНПОАНЕЦА НИКОЛОВА КИДИКОВА
Адрес на застрахования:	Кърджали 6600, бул. "България" 53, вх. Б, ап. 6
Вид дейност:	Проектант – изработване на инвестиционни проекти
Срок	27-01-2016 – 26-01-2017
Застрахован обект:	Четвърта категория – строителни обекти
Лимити на отговорност:	
едно събитие	25,000.00 BGN
в агрегат	50,000.00 BGN
Самоучастие:	10.00 % не по-малко от 1,000.00 лева от размера на всяка щета

Дата, 26-01-2015

От името на ЗАО "Булстрад Виена Иншурънс Груп":

БУЛСТРАД
ВИЕНА ИНШУРЪНС ГРУП
1230

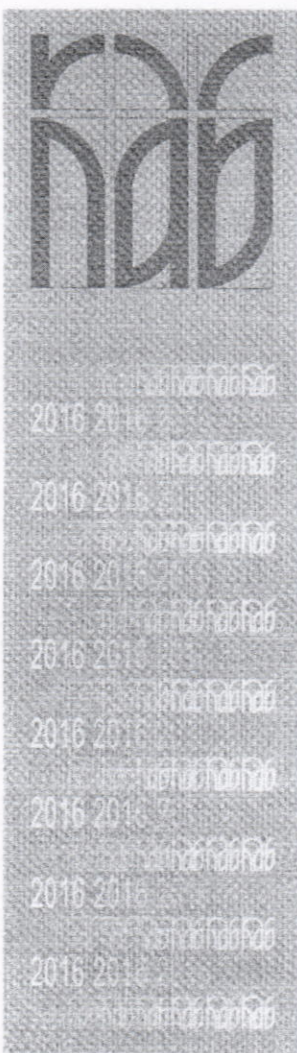

КАМАРА НА АРХИТЕКТИТЕ В БЪЛГАРИЯ

УДОСТОВЕРЕНИЕ

за ограничена проектантска правоспособност

архитект

Станислава Валентинова Тодорова

регистрационен номер 05296


валидност: 01/01/2016 – 31/12/2016

Председател на КР
арх. Весела Георгиева



Председател на УС
арх. Владимир Дамянов


МЯСТО ЗА ЛИЧЕН ПЕЧАТ И ПОДПИС

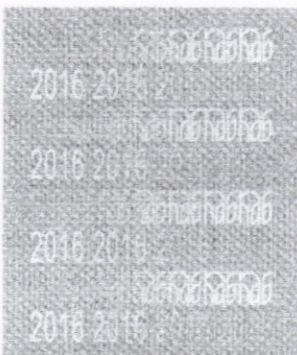

Лицата, получили дипломи от акредитирано висше училище с професионална квалификация "архитект" с образователно-квалификационна степен "магистър", притежават ограничена проектантска правоспособност и могат да предоставят проектантски услуги в областта на устройственото планиране и инвестиционното проектиране след вписването им в регистъра на проектантите с ограничена проектантска правоспособност в Камара на архитектите в България.

Архитекти с придобита ограничена проектантска правоспособност, вписани в регистъра на Камарата на архитектите в България могат да предоставят проектантски услуги в устройственото планиране за изработване на проекти на подробни устройствени планове в обхват до един квартал в урбанизирани територии и до 3 ха - извън урбанизирани територии; в инвестиционното проектиране - за изработване на проекти по част "Архитектурна" за строежите от пета и шеста категория, както и работни чертежи и детайли за строежи и планове от всички категории (чл. 7, ал.1 и ал.3 от ЗКАИИП).

Архитектите с ограничена проектантска правоспособност могат да изработват и "Генерален план", "Интериор и дизайн", "Благоустройство", "Пожарна безопасност", "План за безопасност и здраве", "Енергийна ефективност", "План за управление на строителните отпадъци" и други в съответствие с придобитата им професионална квалификация.

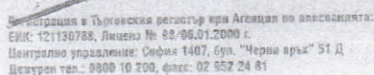

№ 0802 9 118

102/11-

00912

Застрахован: Стамислава Воиентинова Тодорова
Адрес: гр. София, 14к. Суха река" бл. 14, вх. А, аи. 10

ЕИК/БУЛСТАТ:

EGH: 8 8 0 8 0 5 6 7 5 6

TEL:

Представявано от:

	ЗАСТРАХОВАТЕЛНО ПОКРИТИЕ /дейност, длъжност/	Брой лица	Лимит на отговорност /за едно събитие/	Лимит на отговорност /агрегат/	Застрахователна премия /лева/
1	проектиране		25 000	50 000	50
2					
3					
4					
5					

Територия на валидност: България

ФРАНШИЗ /самочувствие на застрахования/ % лева; СЛОВОМ

Застрахователна премия: 50 АВ.

Данък 2% AB

Дължимия време с включен данък: 51 лв. словом:

Внесена еднократно или на вноски, както следва:

Ладеж

Президент

AB.

H. Bućka

AB.

AB.

III. Вноска

AB.

A3.

Λ6.

IV вноска

A6.

A6.

AB.

При неиздължаване на разсрочените вноски в указания в полицата срок, застрахователната защита се прекратява на 15-тия ден след датата на падежа. (Съгласно чл. 202, т. 1 от Кодекса за застраховането)

Настоящата полица се сключва за срок от 12 месеца и влиза в сила от: 00:00 ч. на 11.2.2015 г. до 24:00 ч. на 10.2.2016 г.

Други споразумения:

(в полза на трето лице, солидарна отговорност и др.)

Настоящата полица, Общите условия на застраховка "Професионална отговорност", Приложенията и допълненията, Предложението-въпросник и всички добавъци, издадени към полицата, се четат заедно и представляват един застрахователен договор.

Получих и се запознах с Общите условия по застраховка "Професионална отговорност" и Горепосочените условия и ги приемам.

ЗАСТРАХОВАНИЕ:

ЗАСТРАХОВАТЕЛ:



ОБЯСНИТЕЛНА ЗАПИСКА

ЗА ОБЕКТ:

**"ПРЕУСТРОЙСТВО НА ЧАСТ ОТ СГРАДА НА БИВША
РАЙОННА БОЛНИЦА В ЦЕНТЪР ЗА ВРЕМЕННО
НАСТАНЯВАНЕ НА ХОРА В НУЖДА"**
– УПИ I-806, кв.83 по ПУП на гр. КРУМОВГРАД

ЧАСТ: АРХИТЕКТУРА
ФАЗА: ТЕХНИЧЕСКИ ПРОЕКТ
ВЪЗЛОЖИТЕЛ: ОБЩИНА КРУМОВГРАД

Проектът е изработен по искане на възложителя на основание скица с виза
Техническо задание, издадени от община Крумовград и съдържа следните
части:

Архитектура; Конструкции; Ел.; ВиК ; ОиВ ; ПБЗ ; Пожарна безопасност;
Количествени и стойностни сметки.

Третият етаж от северозападното крило на сградата на бившата районна
болница се преустройва в център за временно настаняване. Сградата
представлява четириетажна масивна сграда със сутерен и студен (двоен) покрив.
Първите два етажа от сградата са преустроени за дом за възрастни хора.
Четвърти последен етаж не е преустроен.

За новата функция на етажа не се събарят носещи стени и не се правят
отвори в тях. Максимално са запазени и преградните зидове.

Достъпът до центъра за временно настаняване се осъществява чрез
съществуващото стълбище, разположено в северозападния ъгъл на сградата. На
първия етаж (кота 0,00) се обособява самостоятелен вход към стълбището, като
подпрозоречния парапет на единия прозорец на стълбищната клетка се събаря и
се оформя врата с размери 120/210.

В тази част към сградата се предвижда изграждане на едноетажно
предверие и клетка за монтаж на проходен асансьор. Предверието е достъпно
посредством еднораменно стълбище и рампа за хора в неравностойно
положение.

На третия етаж се обособяват следните помещения:

- кабинет на управителя (13.35м²) със собствен санитарен възел (2.88м²);
- лекарски кабинет (13.76м²) със собствен санитарен възел (2.88м²) и
директен достъп до манипулационната;
- манипулационна зала (19.73м²) с директен достъп към лекарския кабинет;
- кабинет за охрана и дежурен (10.773м²);

- стая за почивка на персонала (19.73м2);
- дневна (29.73м2);
- кабинет за обучение (19.88м2);
- три стаи с по две легла (19.88м2);
- пет стаи с по три легла (19.88м2);
- санитарни помещения:
 - 2 тоалетни с баня за жени (9.73м2);
 - 2 тоалетни с баня за мъже (9.73м2)
- битови - (санитарен възел , умивалня, тоалетна и душ за персонала (9.73м2)
- административно-стопански блок, състоящ се от:
 - помещение за съхранение на инвентар и чисто бельо (10,93 м2);
 - помещение за съхранение на мръсно бельо (5,29 м2);
 - помещение за съхранение на отпадъци (5,29 м2);
 - помещение за почистващ инвентар и боилер (5,29 м2);
 - умивалня съдове от трапезарията (5,29 м2);
 - трапезария (33,76 м2);
 - кухня- разливачна (10,93 м2);
- в коридора е обособен кът за чакалня към дома;

Коридорът в югозападната част между центъра за временно настаняване и болничната част се прегражда със зид и еднокрила врата 120/210 със степен на пожароустойчивост EI 90. Отворът се ползва като евакуационен изход.

При проектирането са спазени изискванията на действащата нормативна уредба.

Предвидените строително-монтажни работи не нарушават съществуващата ст.б. конструкция. Предвижда се подмяна на съществуващата дървена дограма с алуминиева. Новите преградни зидове са от газобетон. Съществуващата настилка (мозайка) по стълбището се почиства, а в коридорите и санитарните възли се разбива. Във всички помещения се предвижда нова настилка от теракота. В санитарните помещения и манипулационната зала стените са с фаянс с височина 1,80 м и латекс, а в останалите помещения стените са боядисани с латекс. Таваните във всички помещения са с латекс. Проектът предвижда подмяна на хидроизолацията по покрива и ламаринената обшивка по борда.

По фасадните стени е предвидена топлоизолация. В студения покрив над плочата на кота +13,20 се полага топлоизолация от каширана вата.

Фасадните стени са обработени с полимерна мазилка.

Основни параметри:

Разгъната застроена площ – 686,92 м2 в т.ч.

Кота 0,00 – 26,38 м2

Кота +6.60 – 660.54 м2

Строителна стойност – 316 000 лв.
Категория на строежа – IV (четвърта)

ПЕЧАТ

Съставил:

Дата:

ОБЩИНА ПРОЕКТАНТ

ОБЩЕСТВЕНА ПОДСОБНОСТ

ВЪХ И ИМЕНА

ВАЛЕНТИНОВА ДОДОРОВА

Сигнатура:

ОБЩИНА - КРУМОВГРАД

ОЦЕНКА

№ 4

11.04.2016

Сигнатура:

ОБЩИНА - КРУМОВГРАД


ОЦЕНКА

№ 4

11.04.2016

Сигнатура:

Архитект:



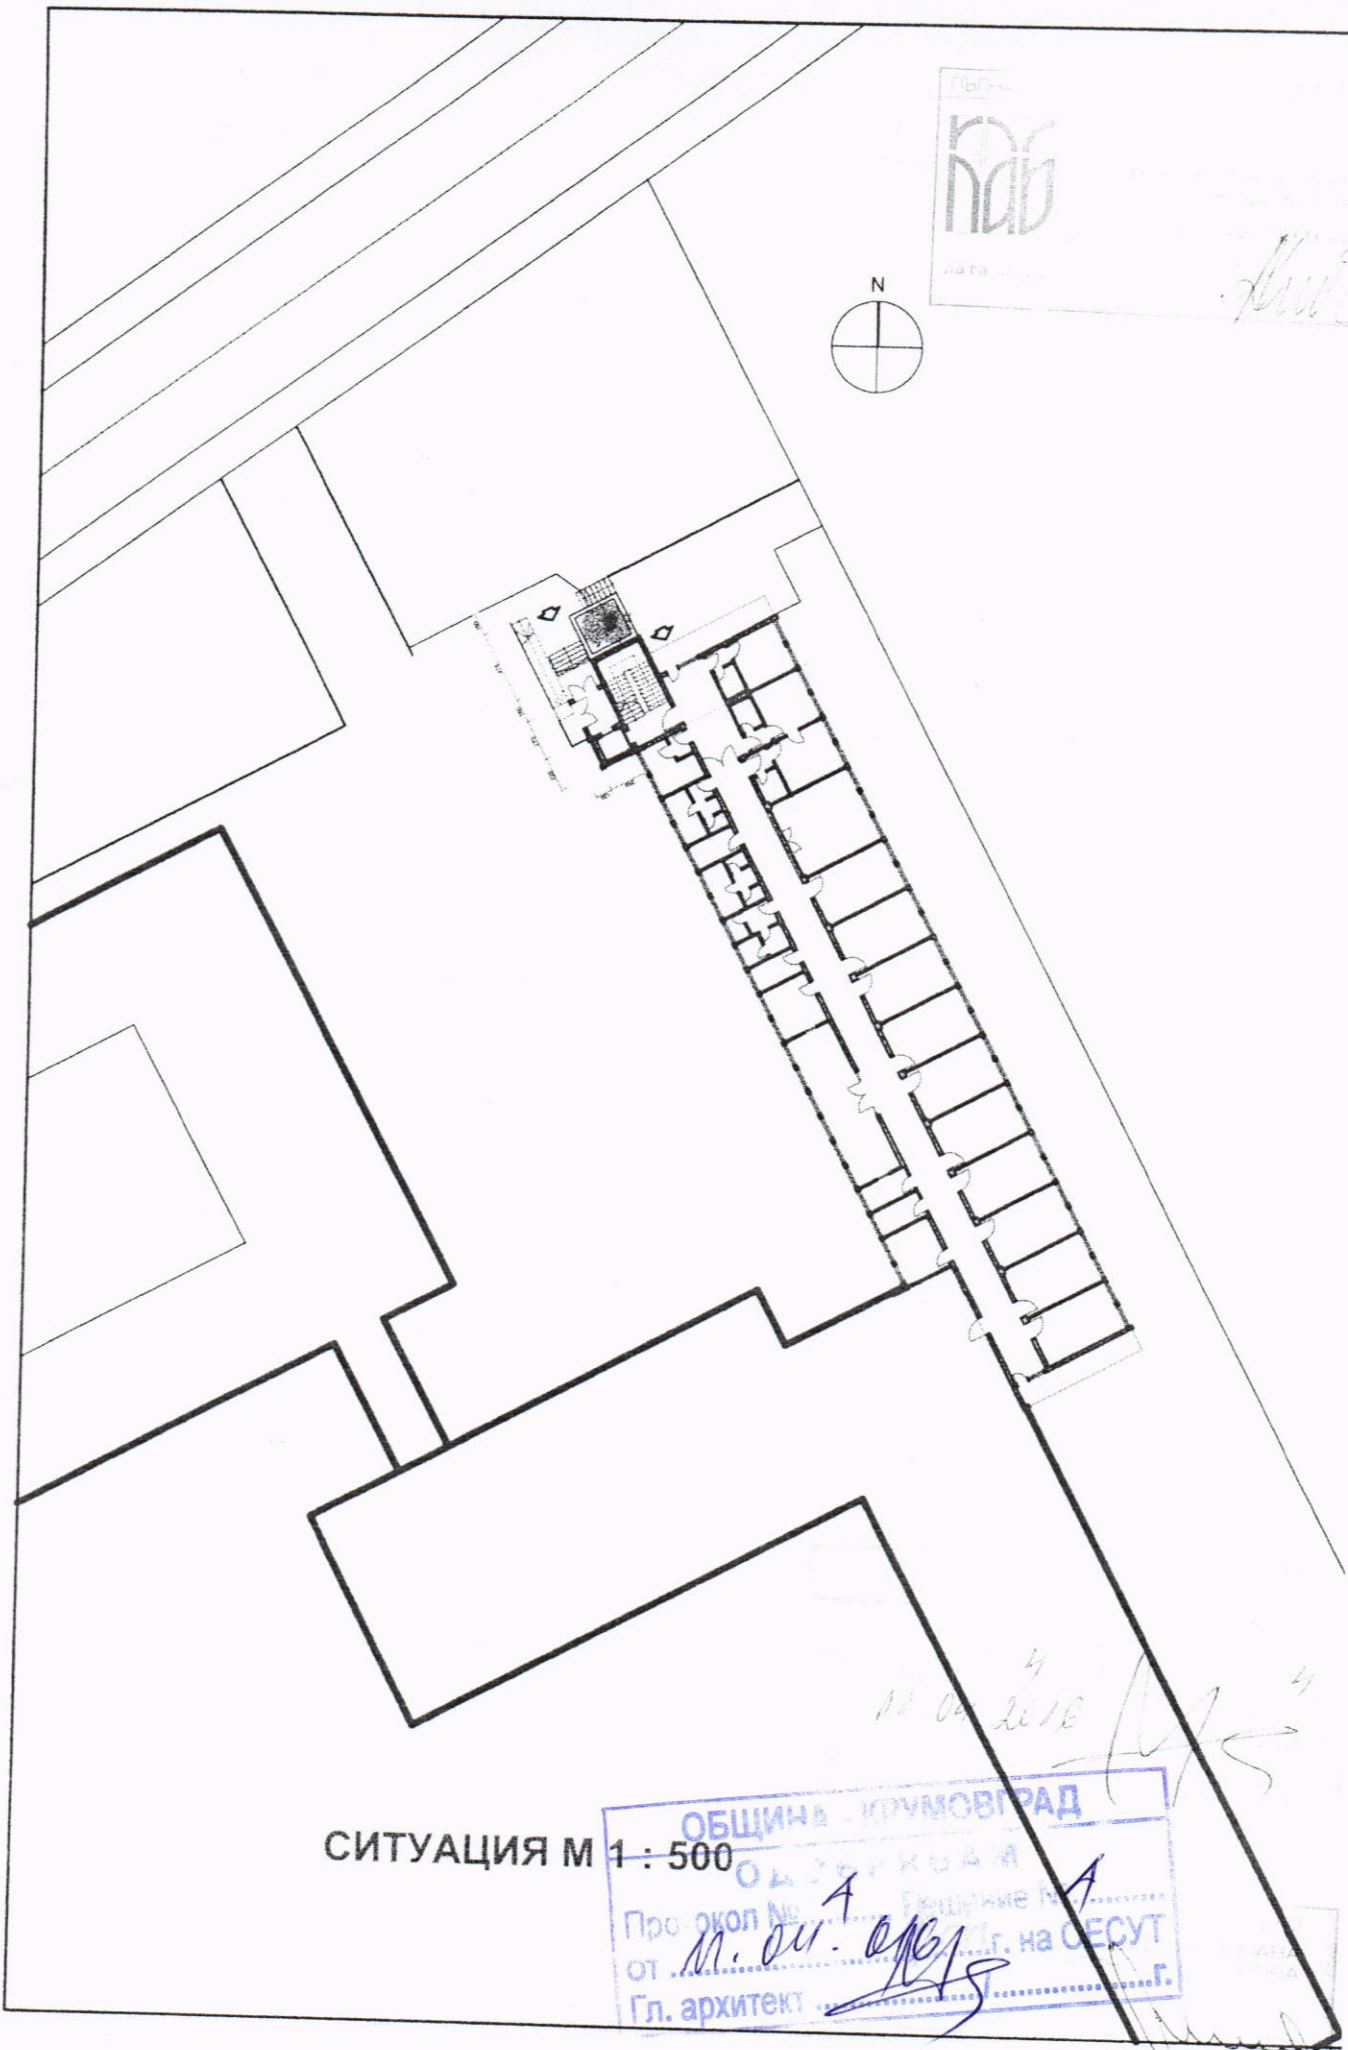


№ 10/10/10
10.04.2010
10.04.2010





СИТУАЦИЯ М 1 : 500

ОБЩИНА КРУМОВГРАД
ОБЩИНСКИ СЪВЕТ
Проект № 10/10/10
от 10.04.2010 г. на СЕСУТ
Гл. архитект 10.04.2010

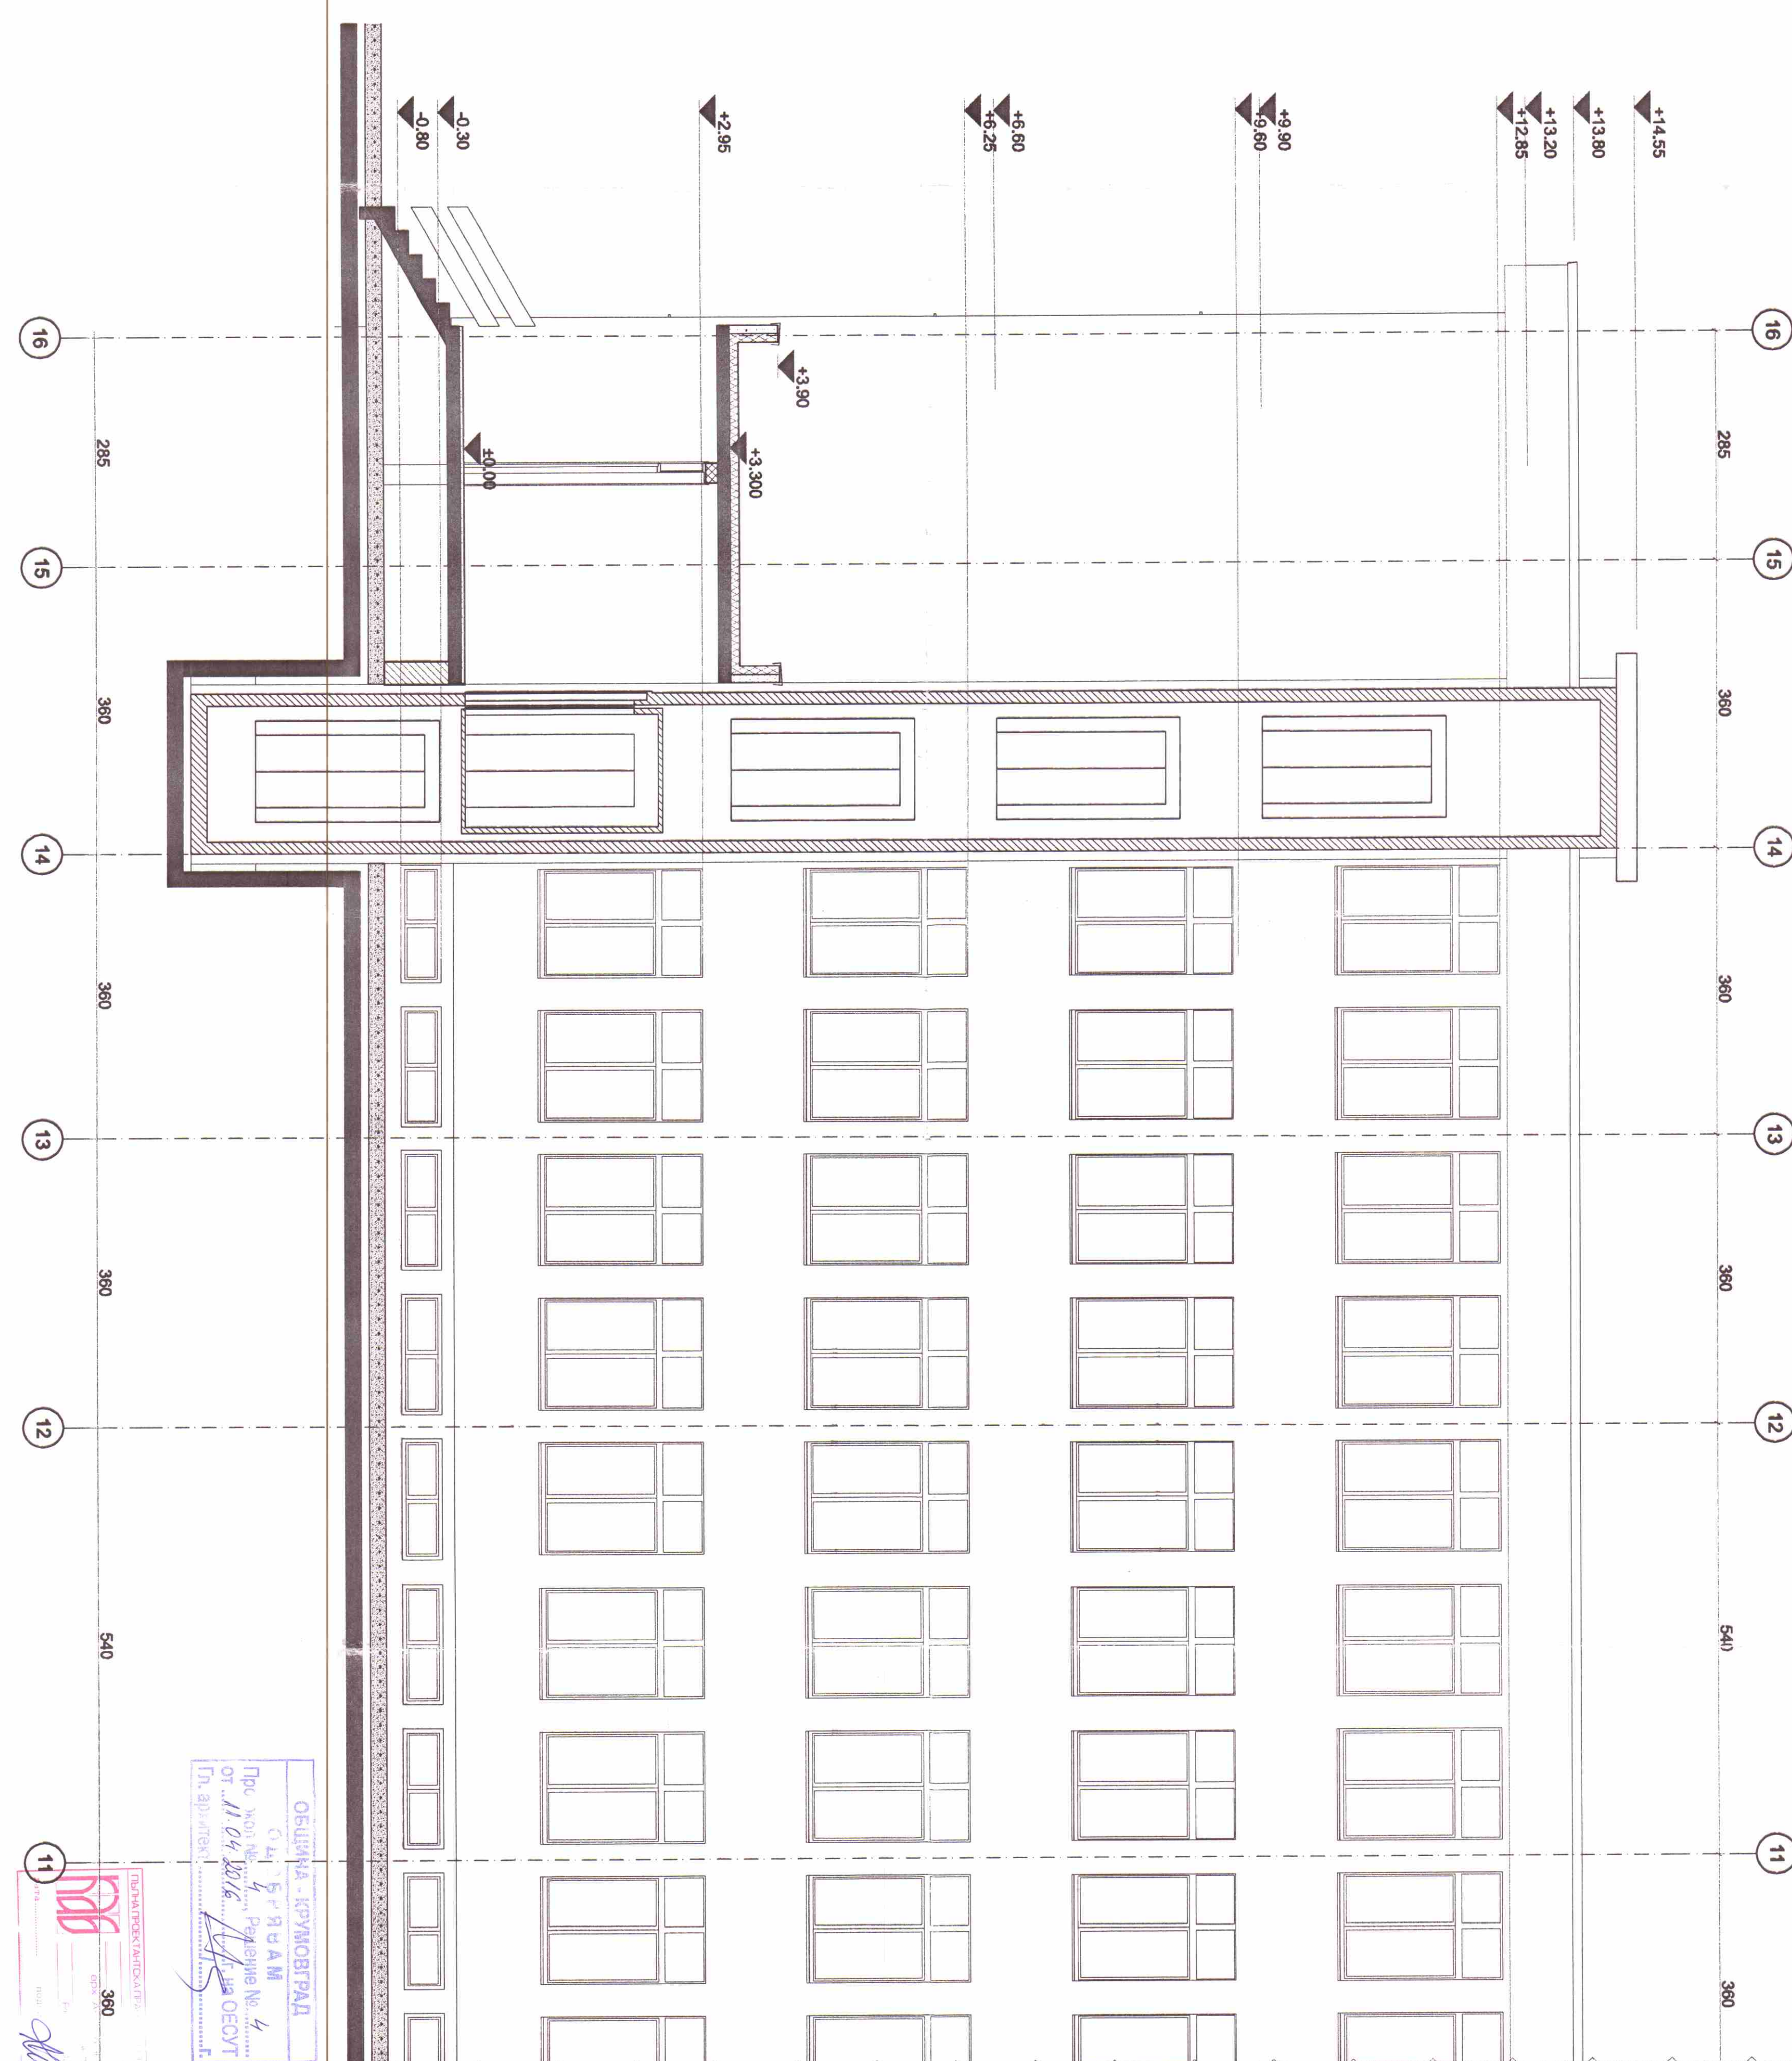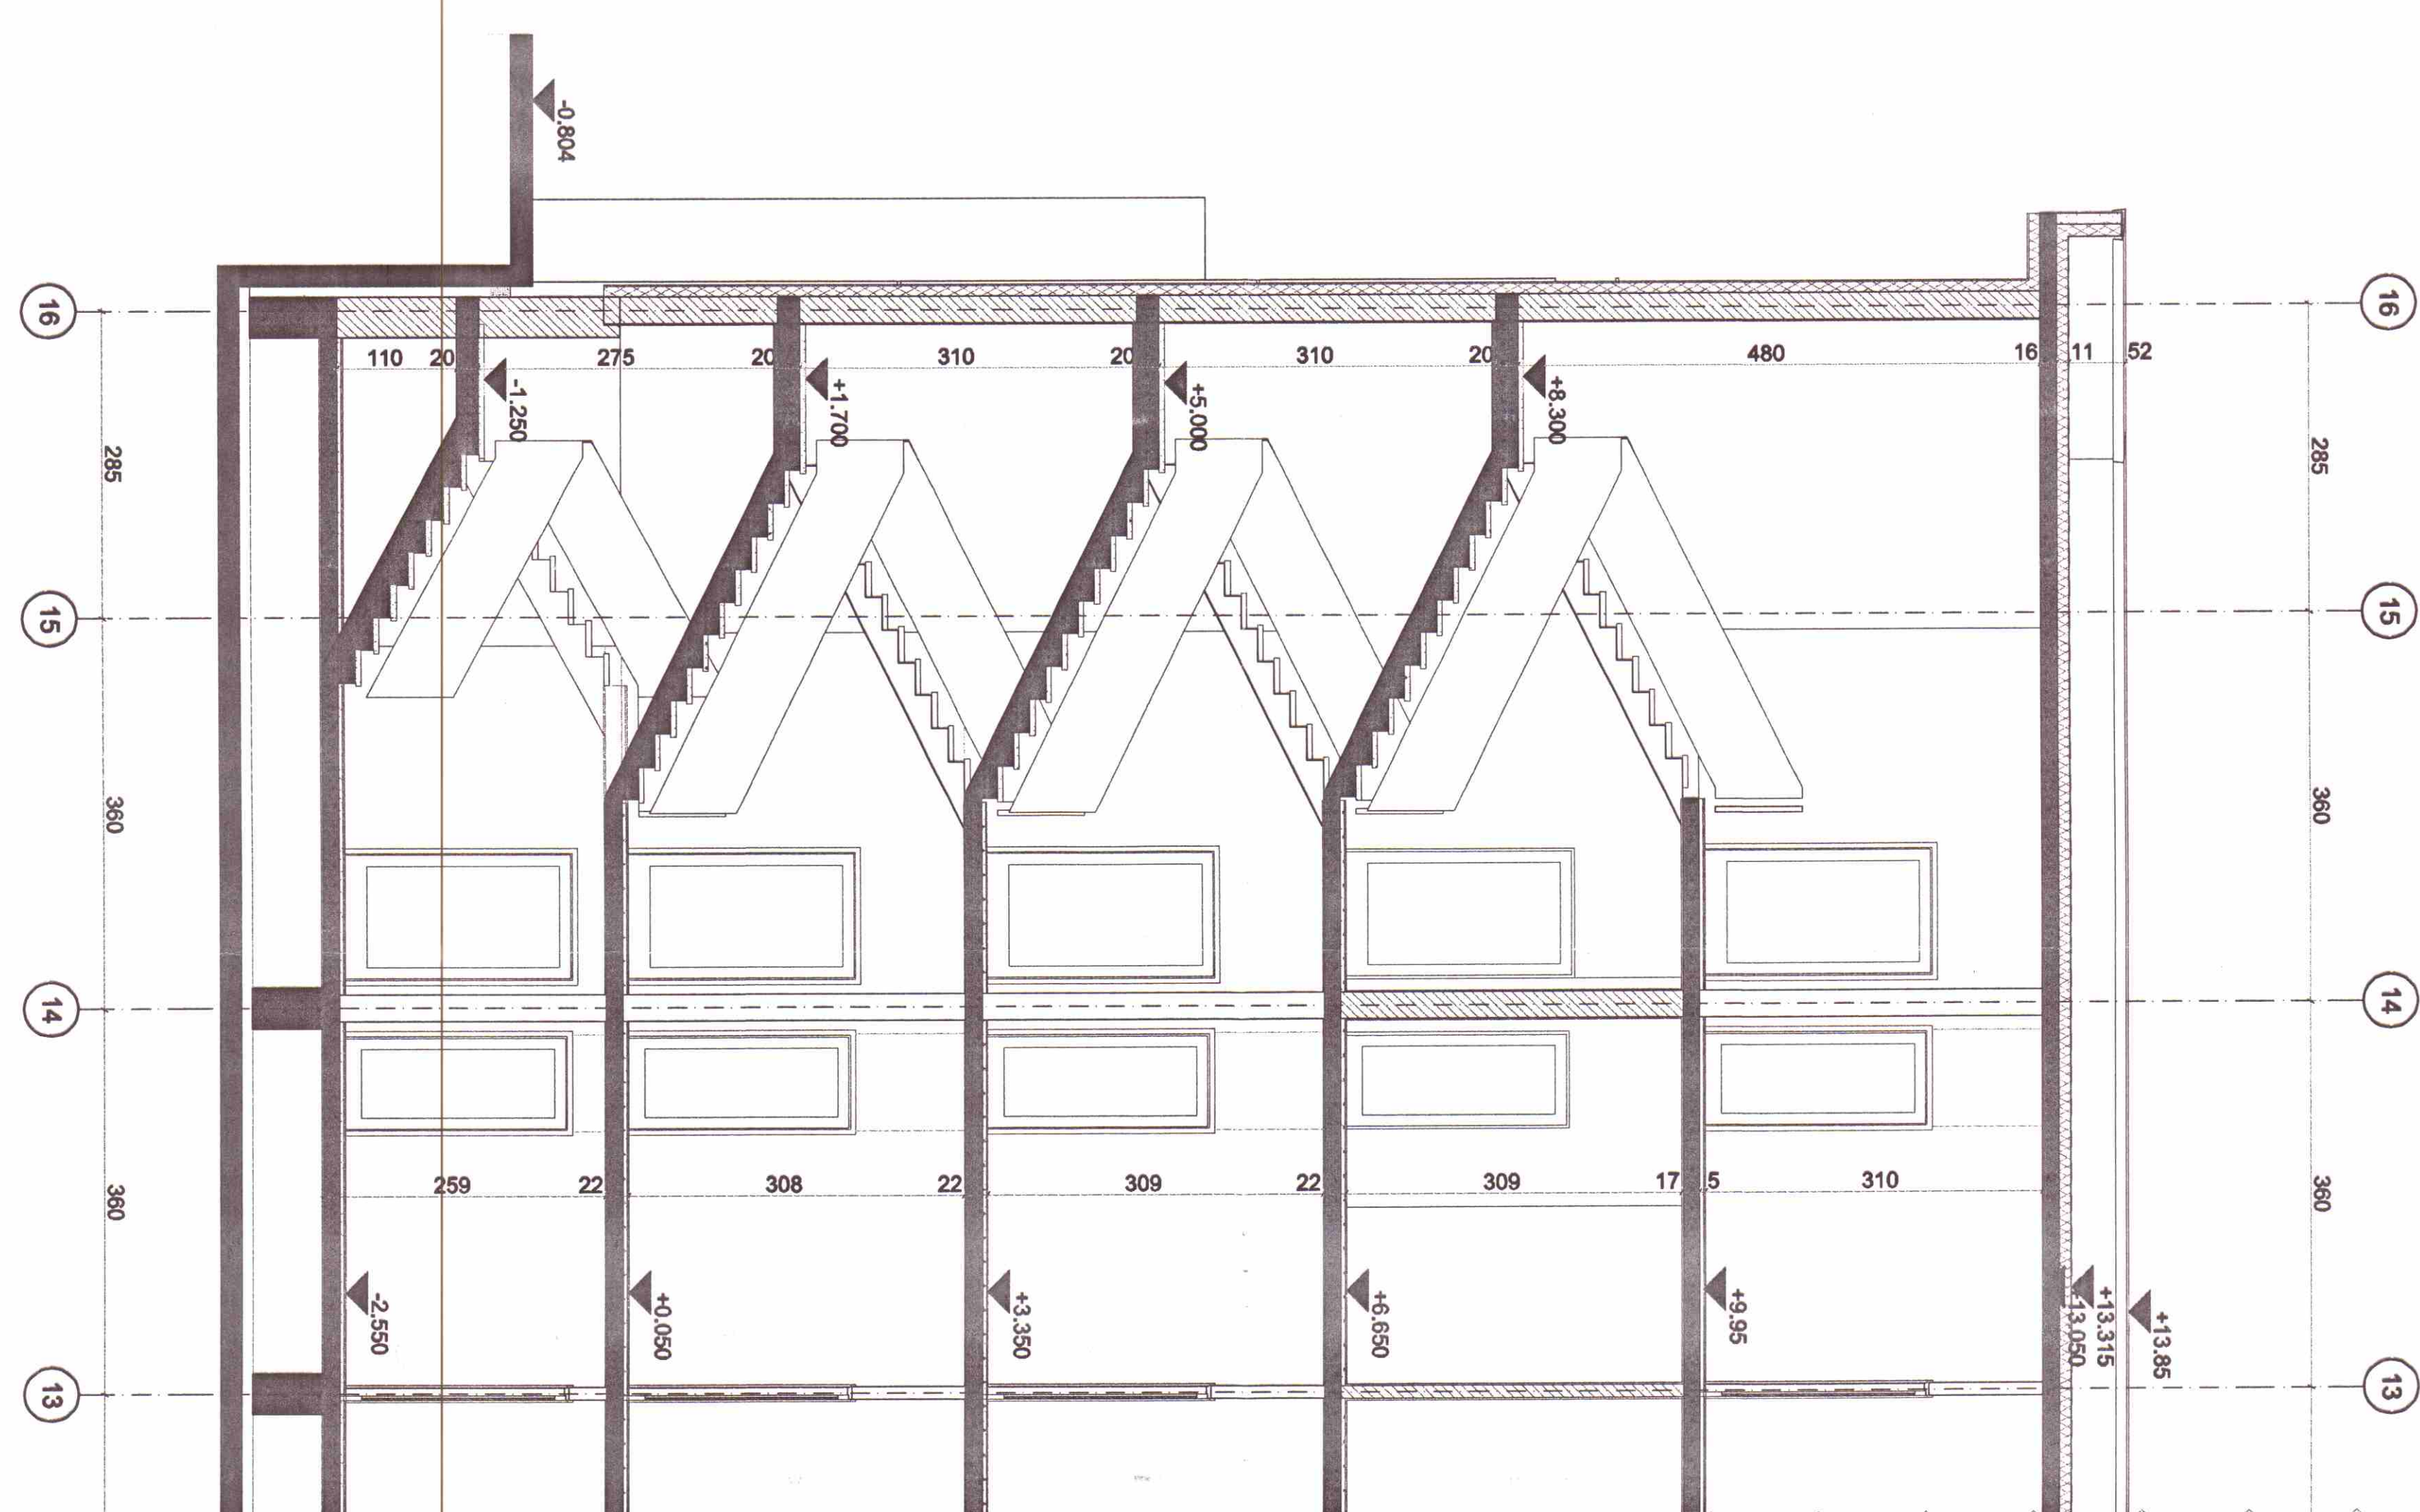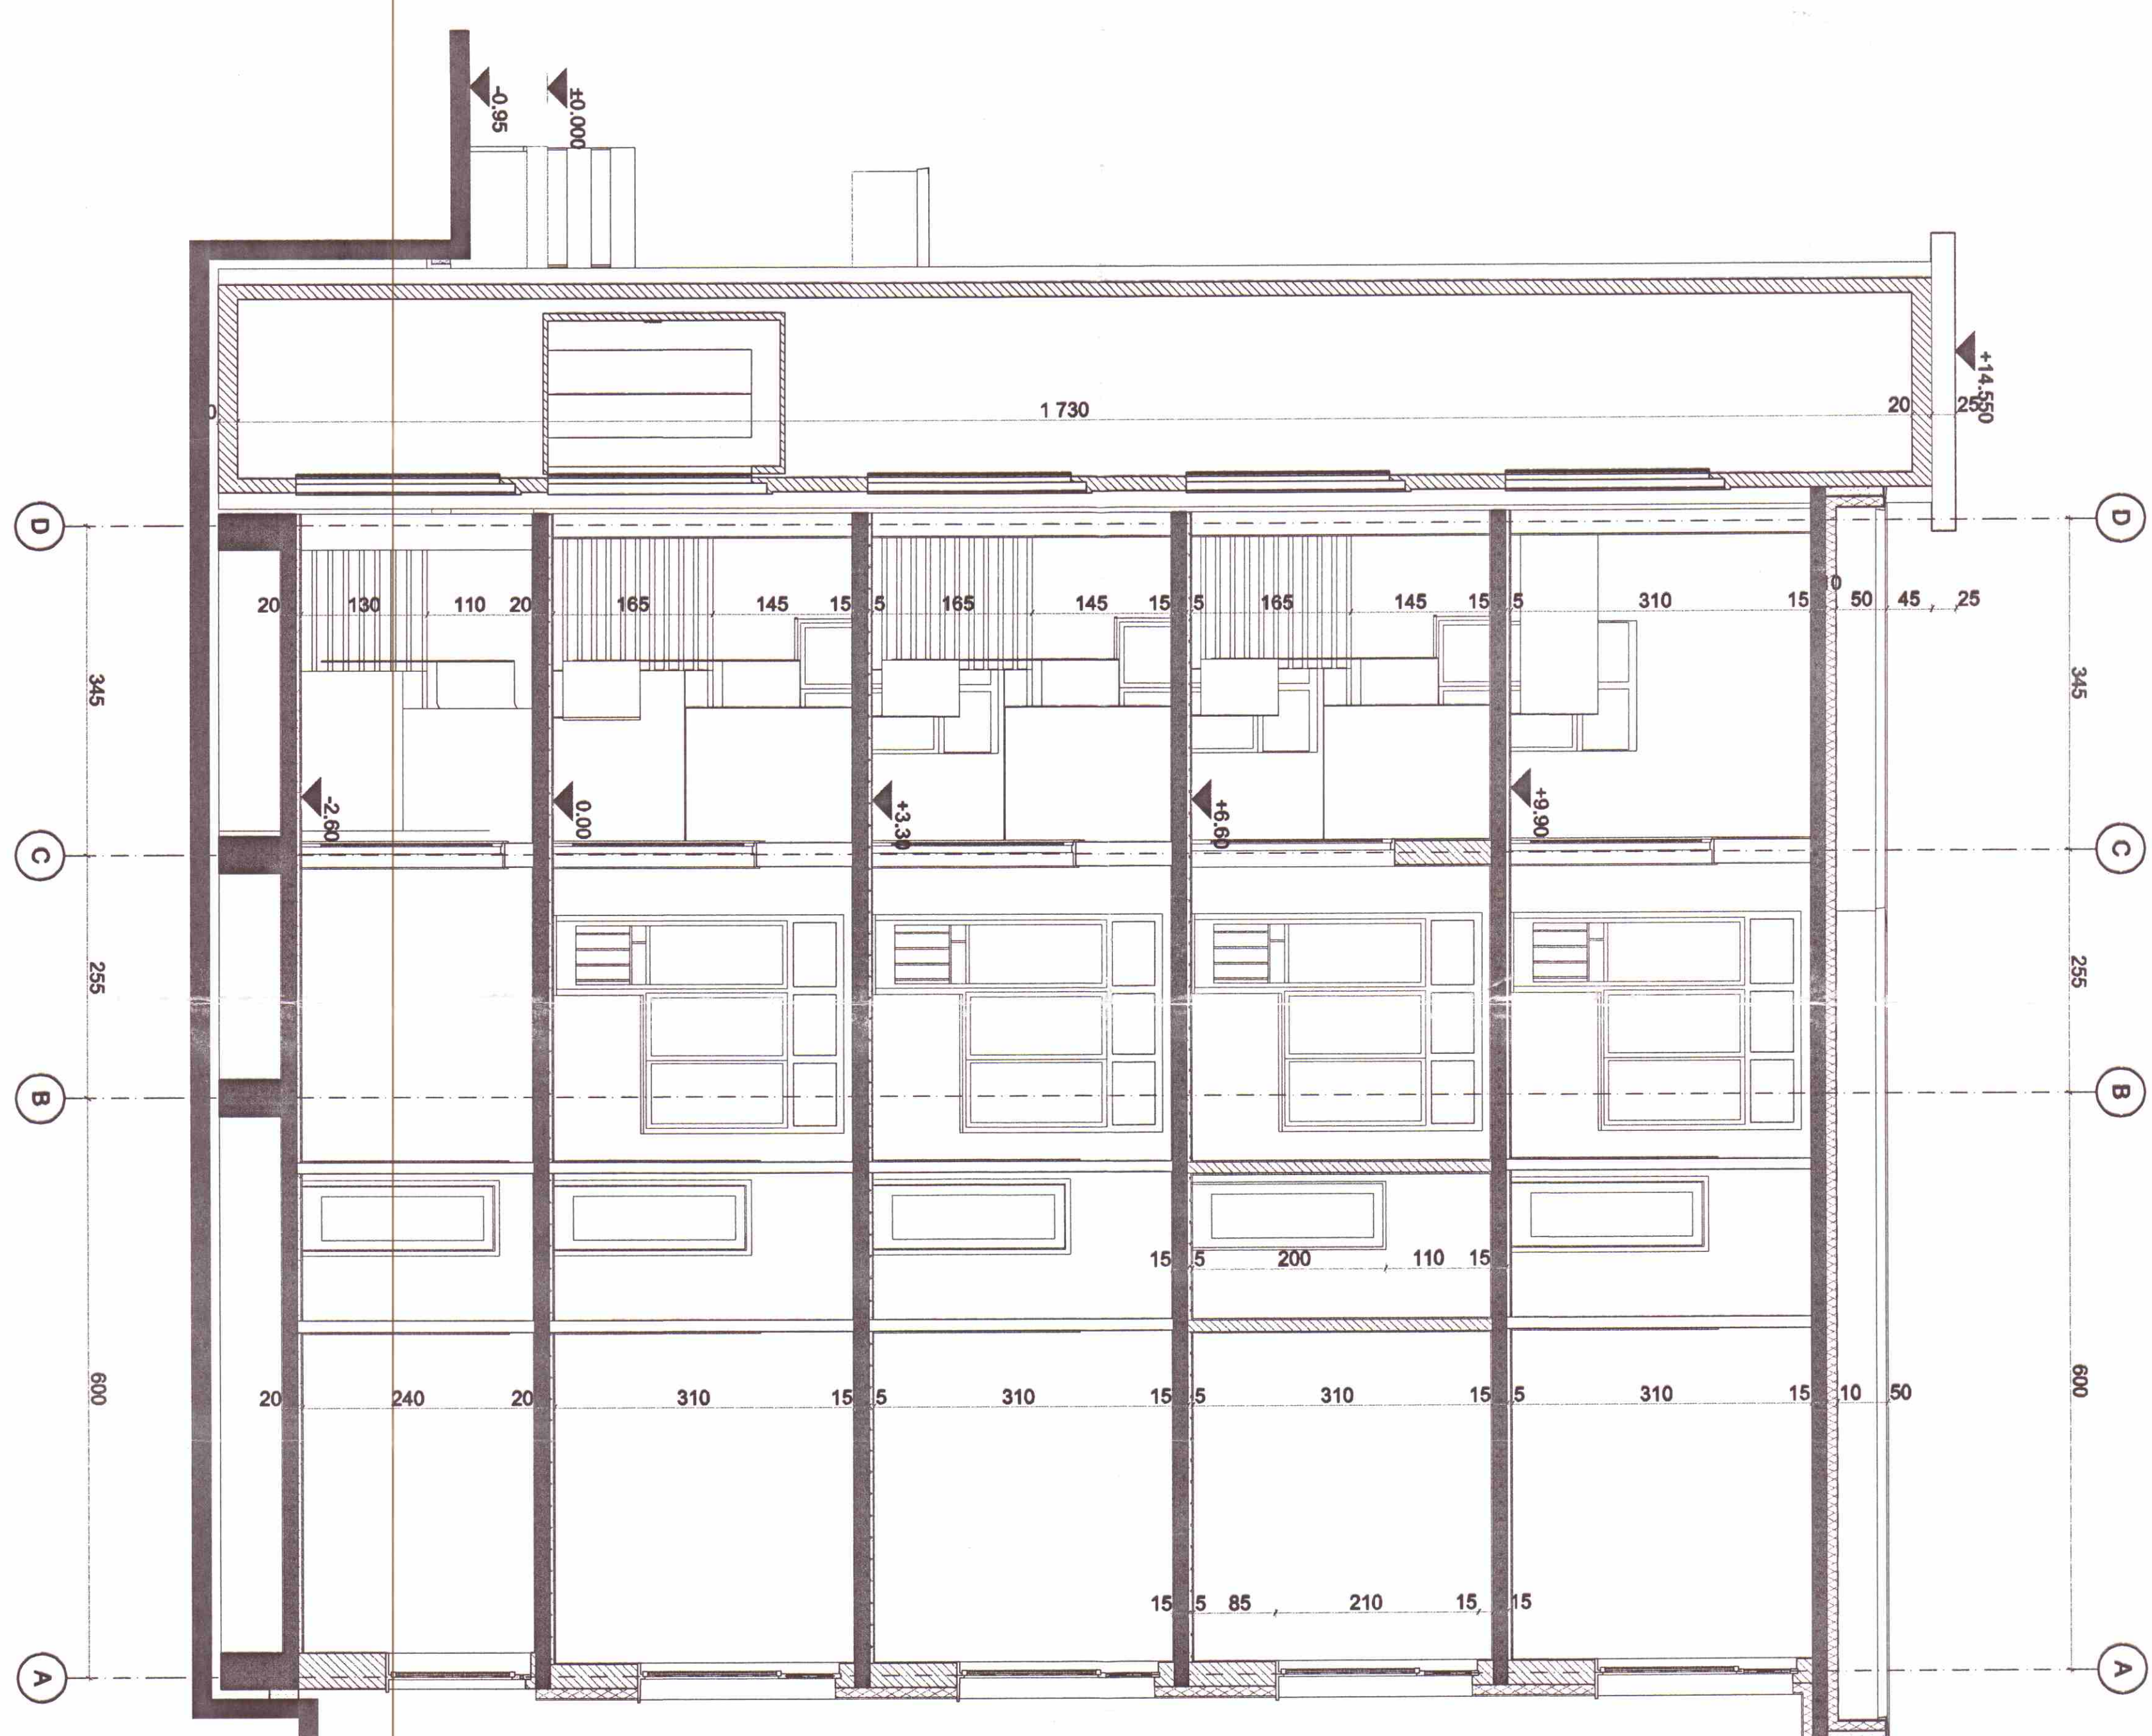

А.Д.С. 2000 ЕОД	
ОБЪЕКТ:	ПРЕДОПРЕДЕЛЕНИЕ НА УЧАСТЪКЪТ ЗА ПАРКОВНА ВОДИНА В ЦЕНТЪРЪ ЗА ПРЕВЕНЦИЯ НА ХОРА В ПИИКА
ЧЕРТЕЖ:	
УЧАСТ:	РАБЕТИ
МАСШ:	1:50
ВЪЗМОЖНОСТИ:	
ОБЩИНА КРАПИВА	
ПРОЕКАНТ:	АРХ. С. ТОДОРОВА

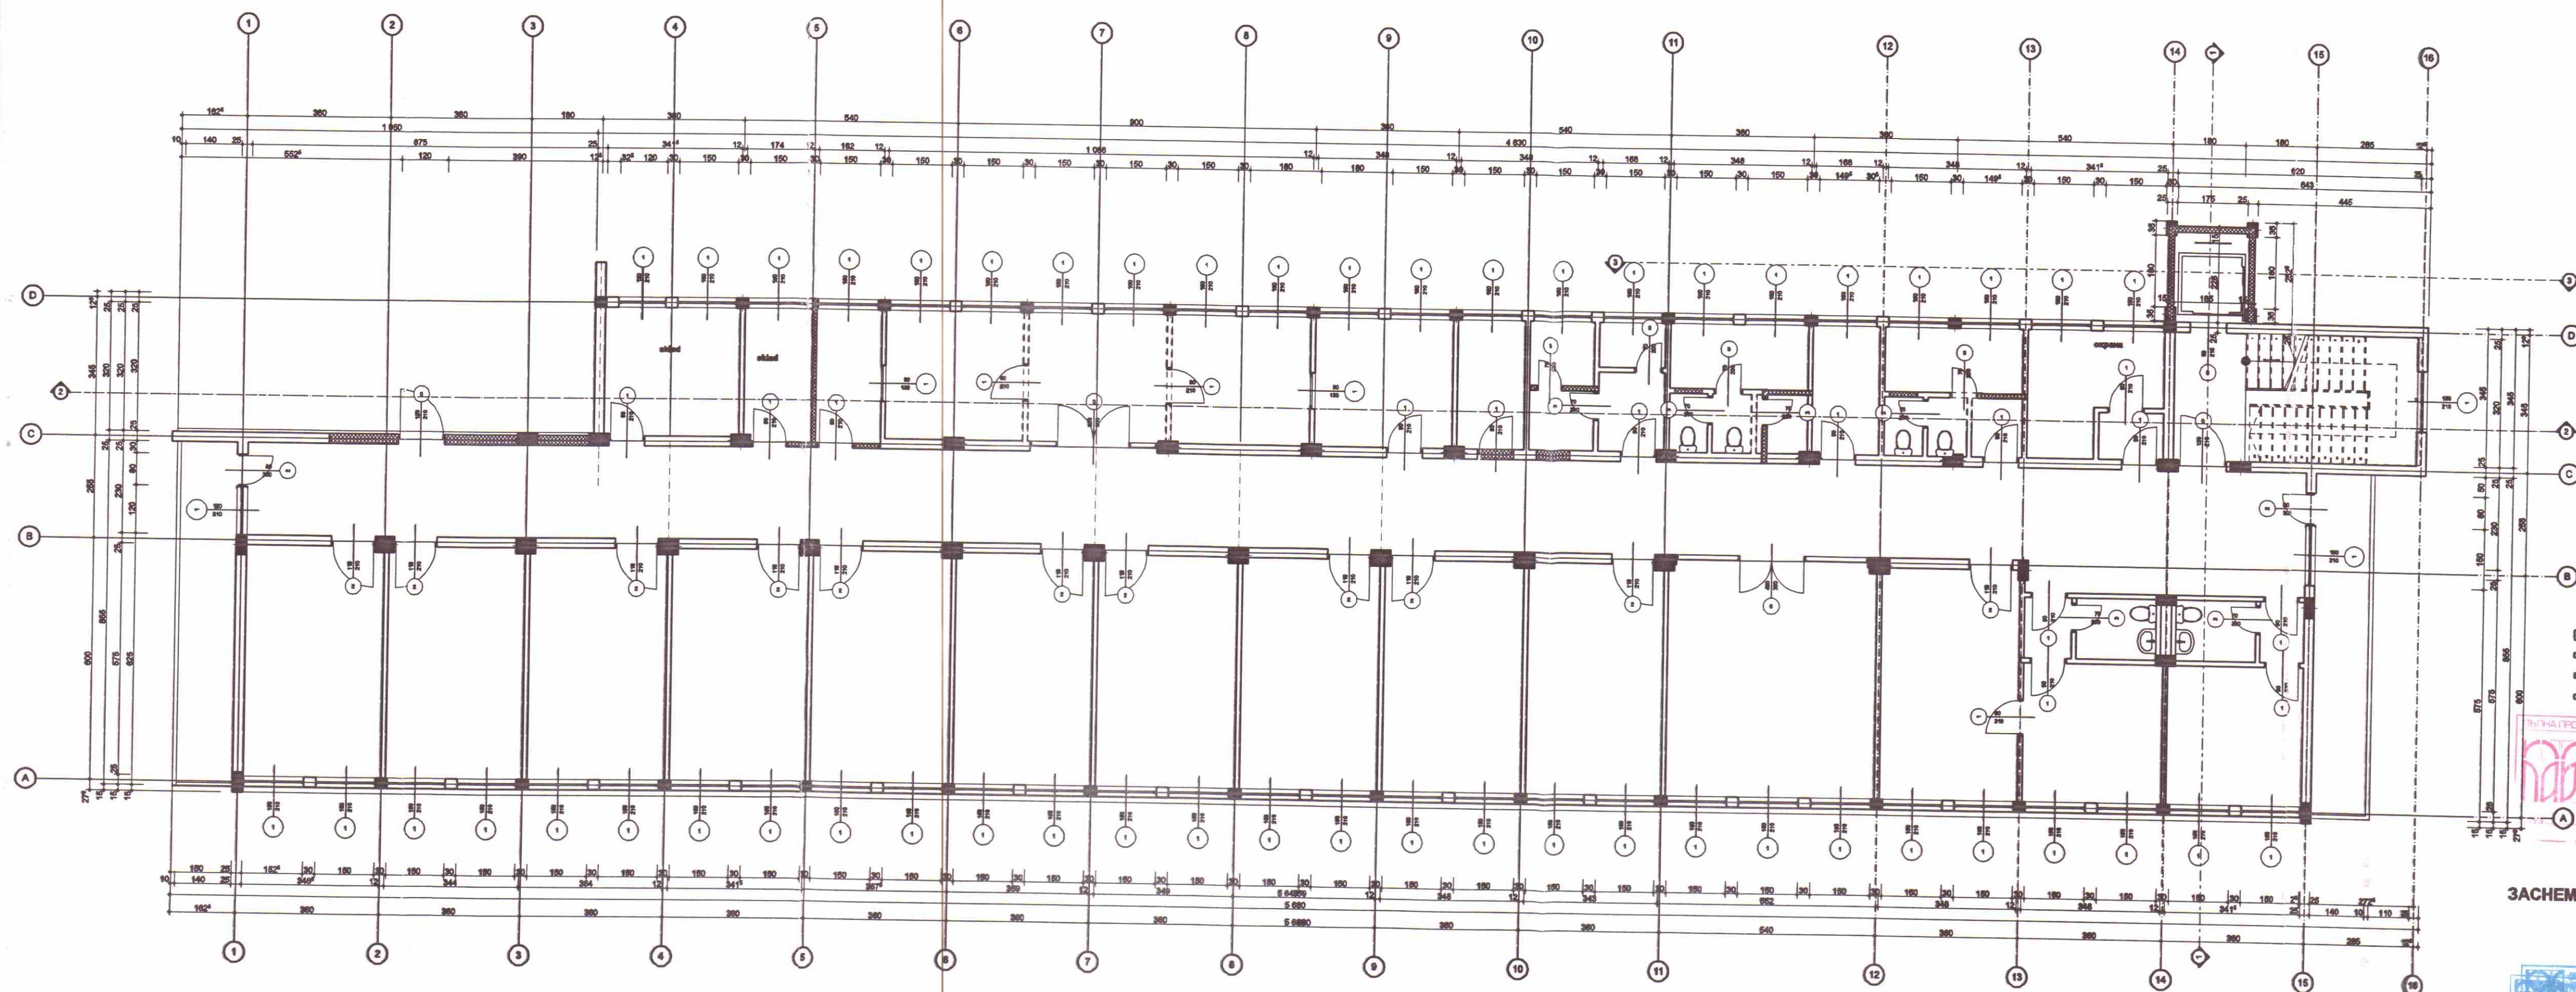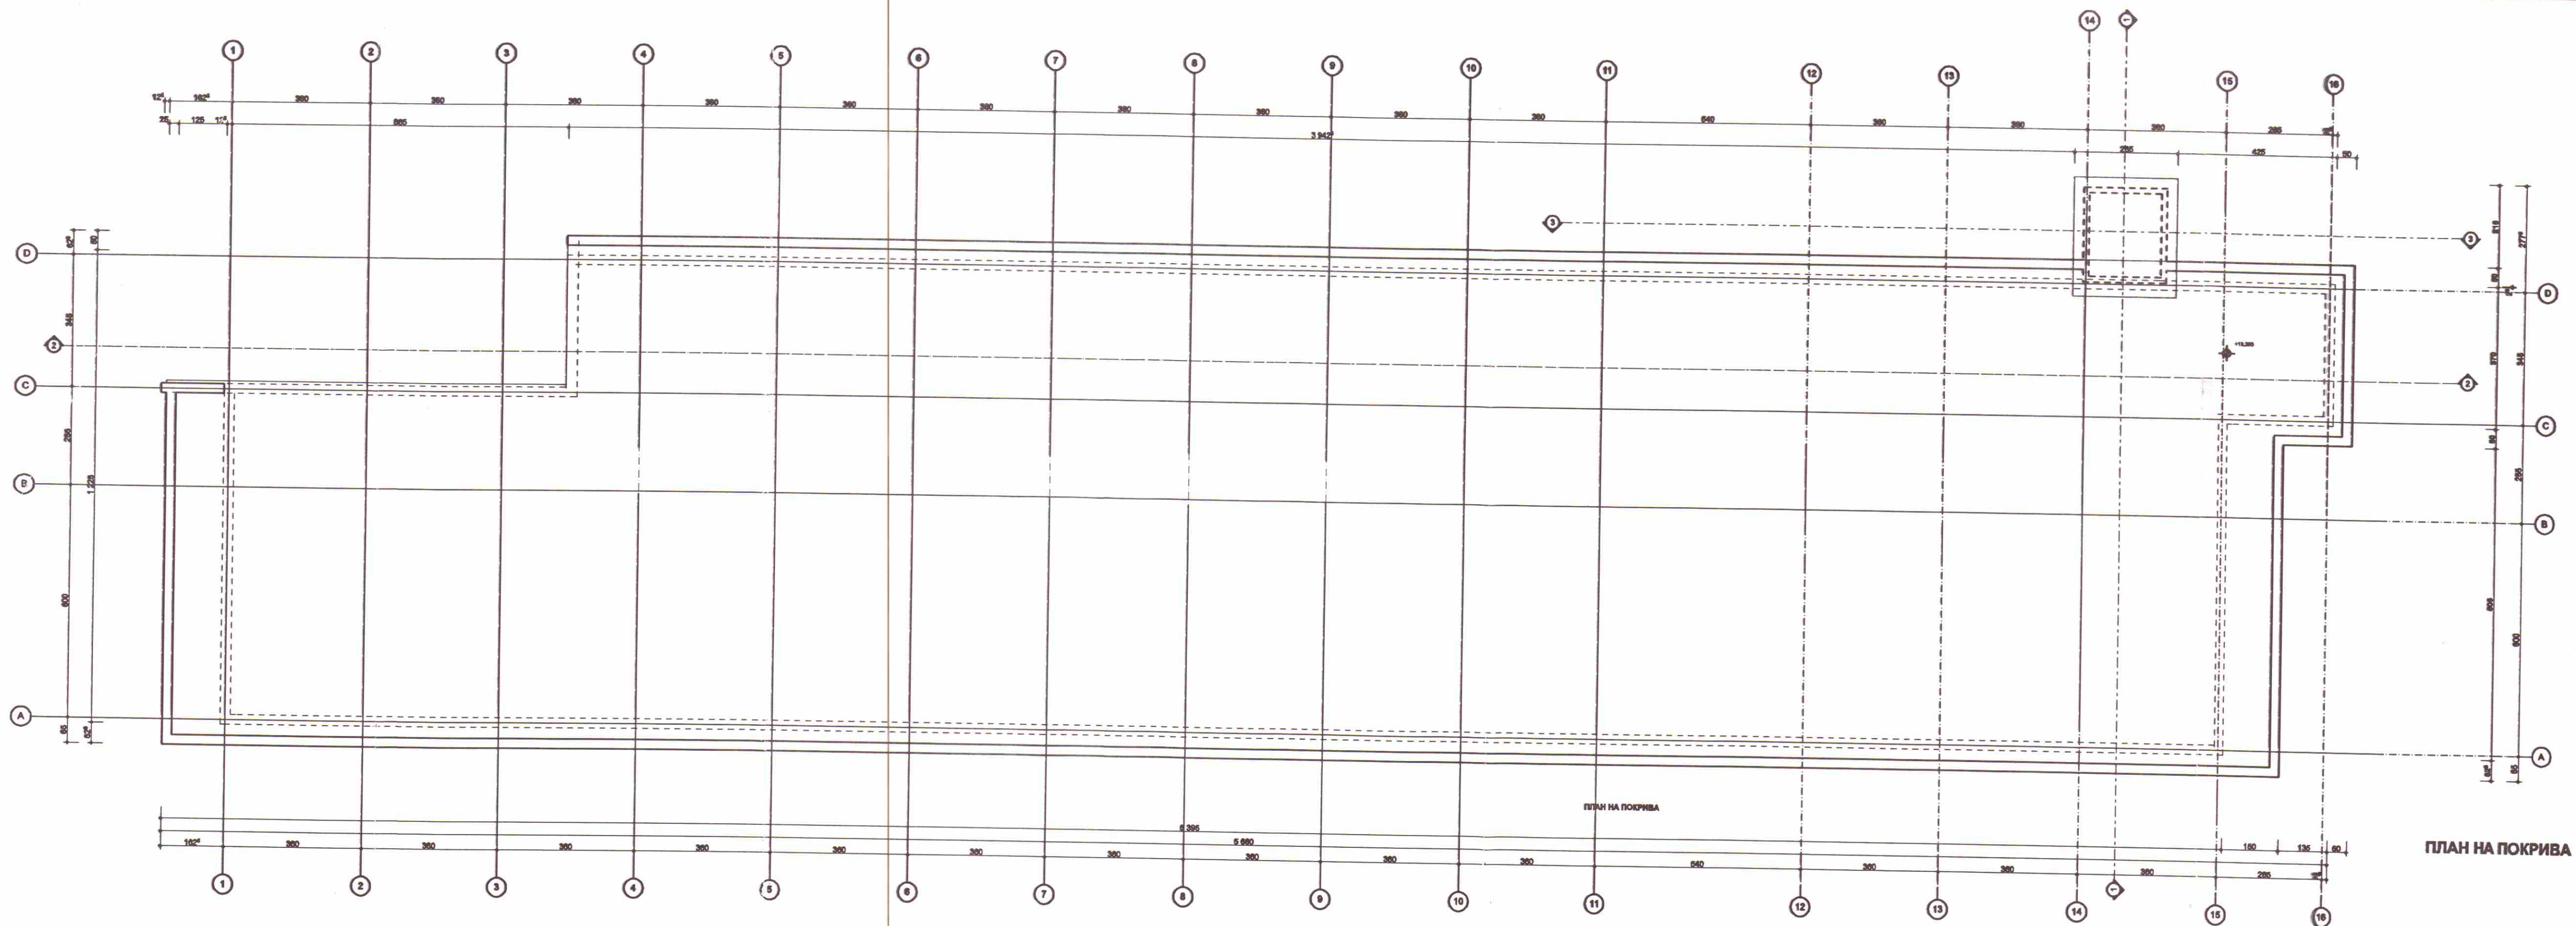

ОБЩИНА - КРУМОВГРАД
 ОДЪЛЪТ НА
 Проект № 4... решение № 4...
 от 09.10.16 г. на ОЕСУТ
 Гл. архитект

ОТВАРЕНА ПРОЕКТИРНА ДЕЙНОСТ
 ВАЛЕНТИНА Т. ТОДОРОВА
 рег. № 05090

— СЪЩЕСТВУВАЩИ
 ЗИДОВЕ
 — НОВИ ЗИДОВЕ
 - - - - - СЪБАРЯ СЕ

ПЛАН НА ПРОЕКТАНТСКА ГРУПОВА - ЕНОВС
 ОФ. АНТОЛЪТ НА
 КУЛТУРАТА
 Рег. № 05090

ЗАСЕЧМАНЕ

ОТВАРЕНА ПРОЕКТИРНА ДЕЙНОСТ
 ВАЛЕНТИНА Т. ТОДОРОВА
 рег. № 05090

А.Д.С. 2000 ЕООД

ОБЕКТ:
 ПРЕУСТРОЙСТВО НА
 ЧАСТ ОТ СГРАДА НА БИВША
 РАЙОННА БОЛНИЦА В ЦЕНТЪР
 ЗА ВРЕМЕННО НАСТАНЯВАНЕ НА
 ХОРА В НУЖДА

ЧЕРТЕЖ:
 ПЛАН НА ПОКРИВА И
 ЗАСЕЧМАНЕ 3 ТИ ЕТАЖ




ЧАСТ: АС
 ФАЗА: ТП
 М: 1:100

ВЪЗЛОЖИТЕЛИ:

ОБЩИНА КРУМОВГРАД

ПРОЕКТАНТ:

АРХ. С. ТОДОРОВА

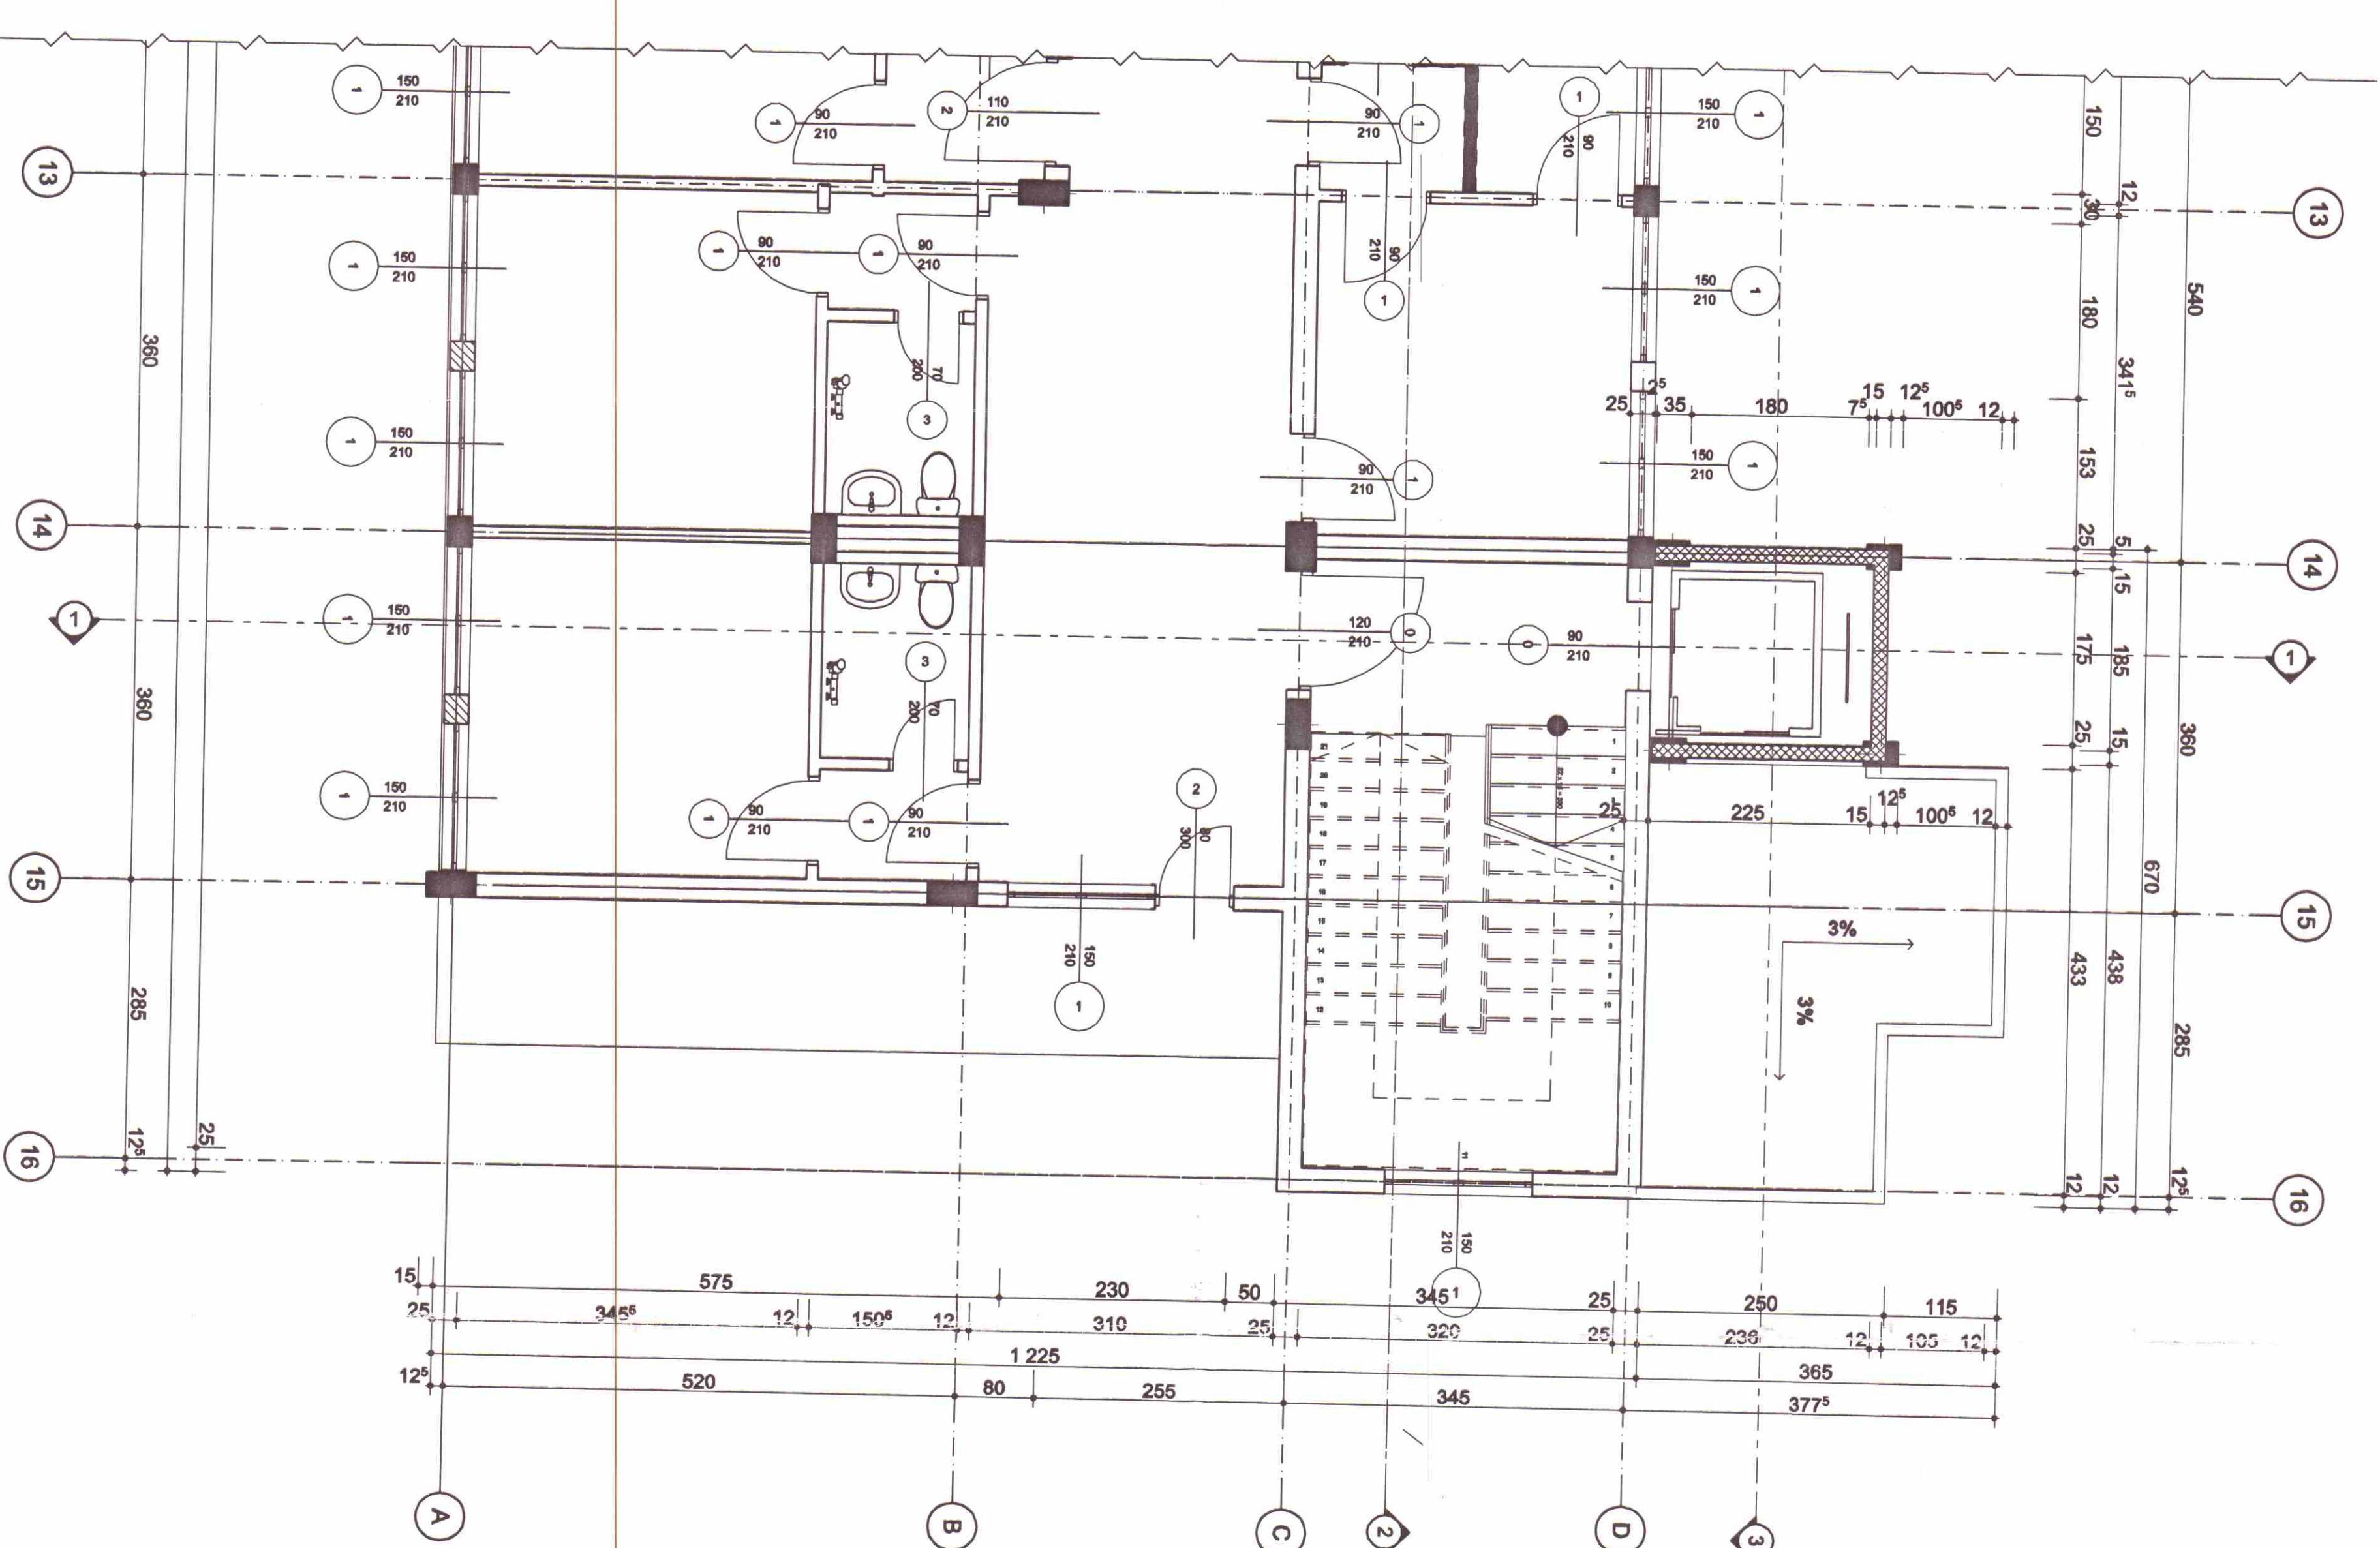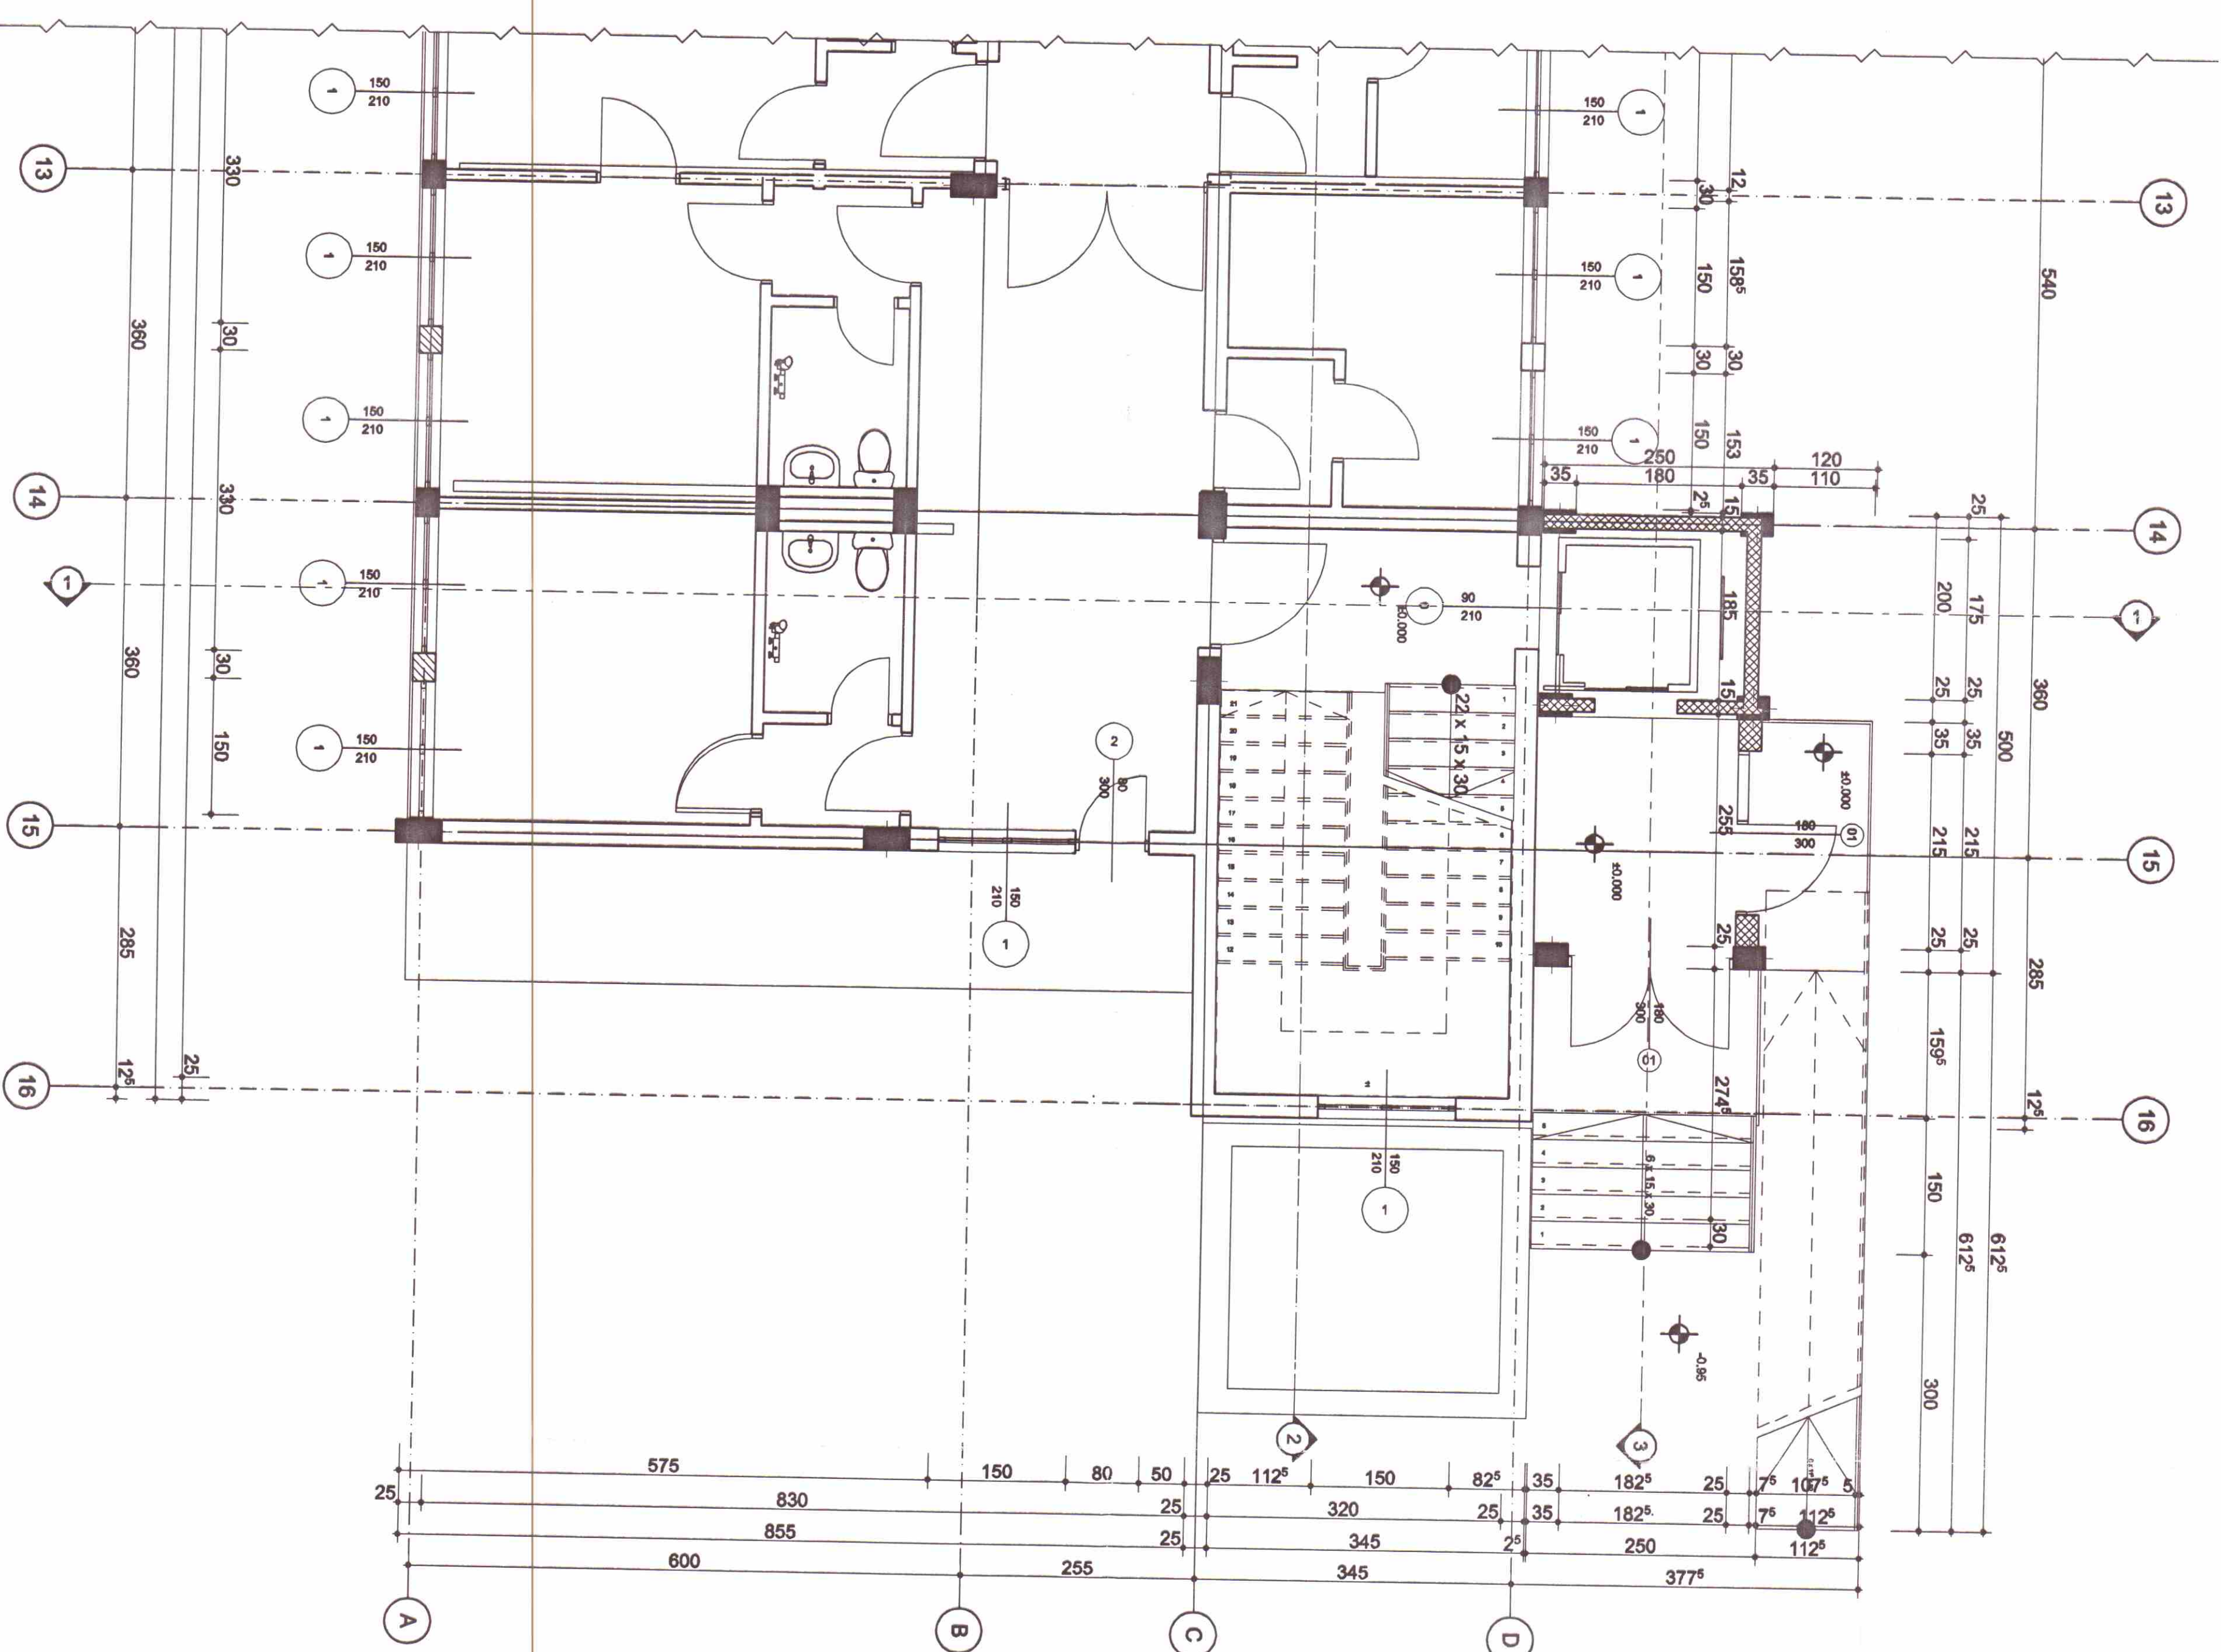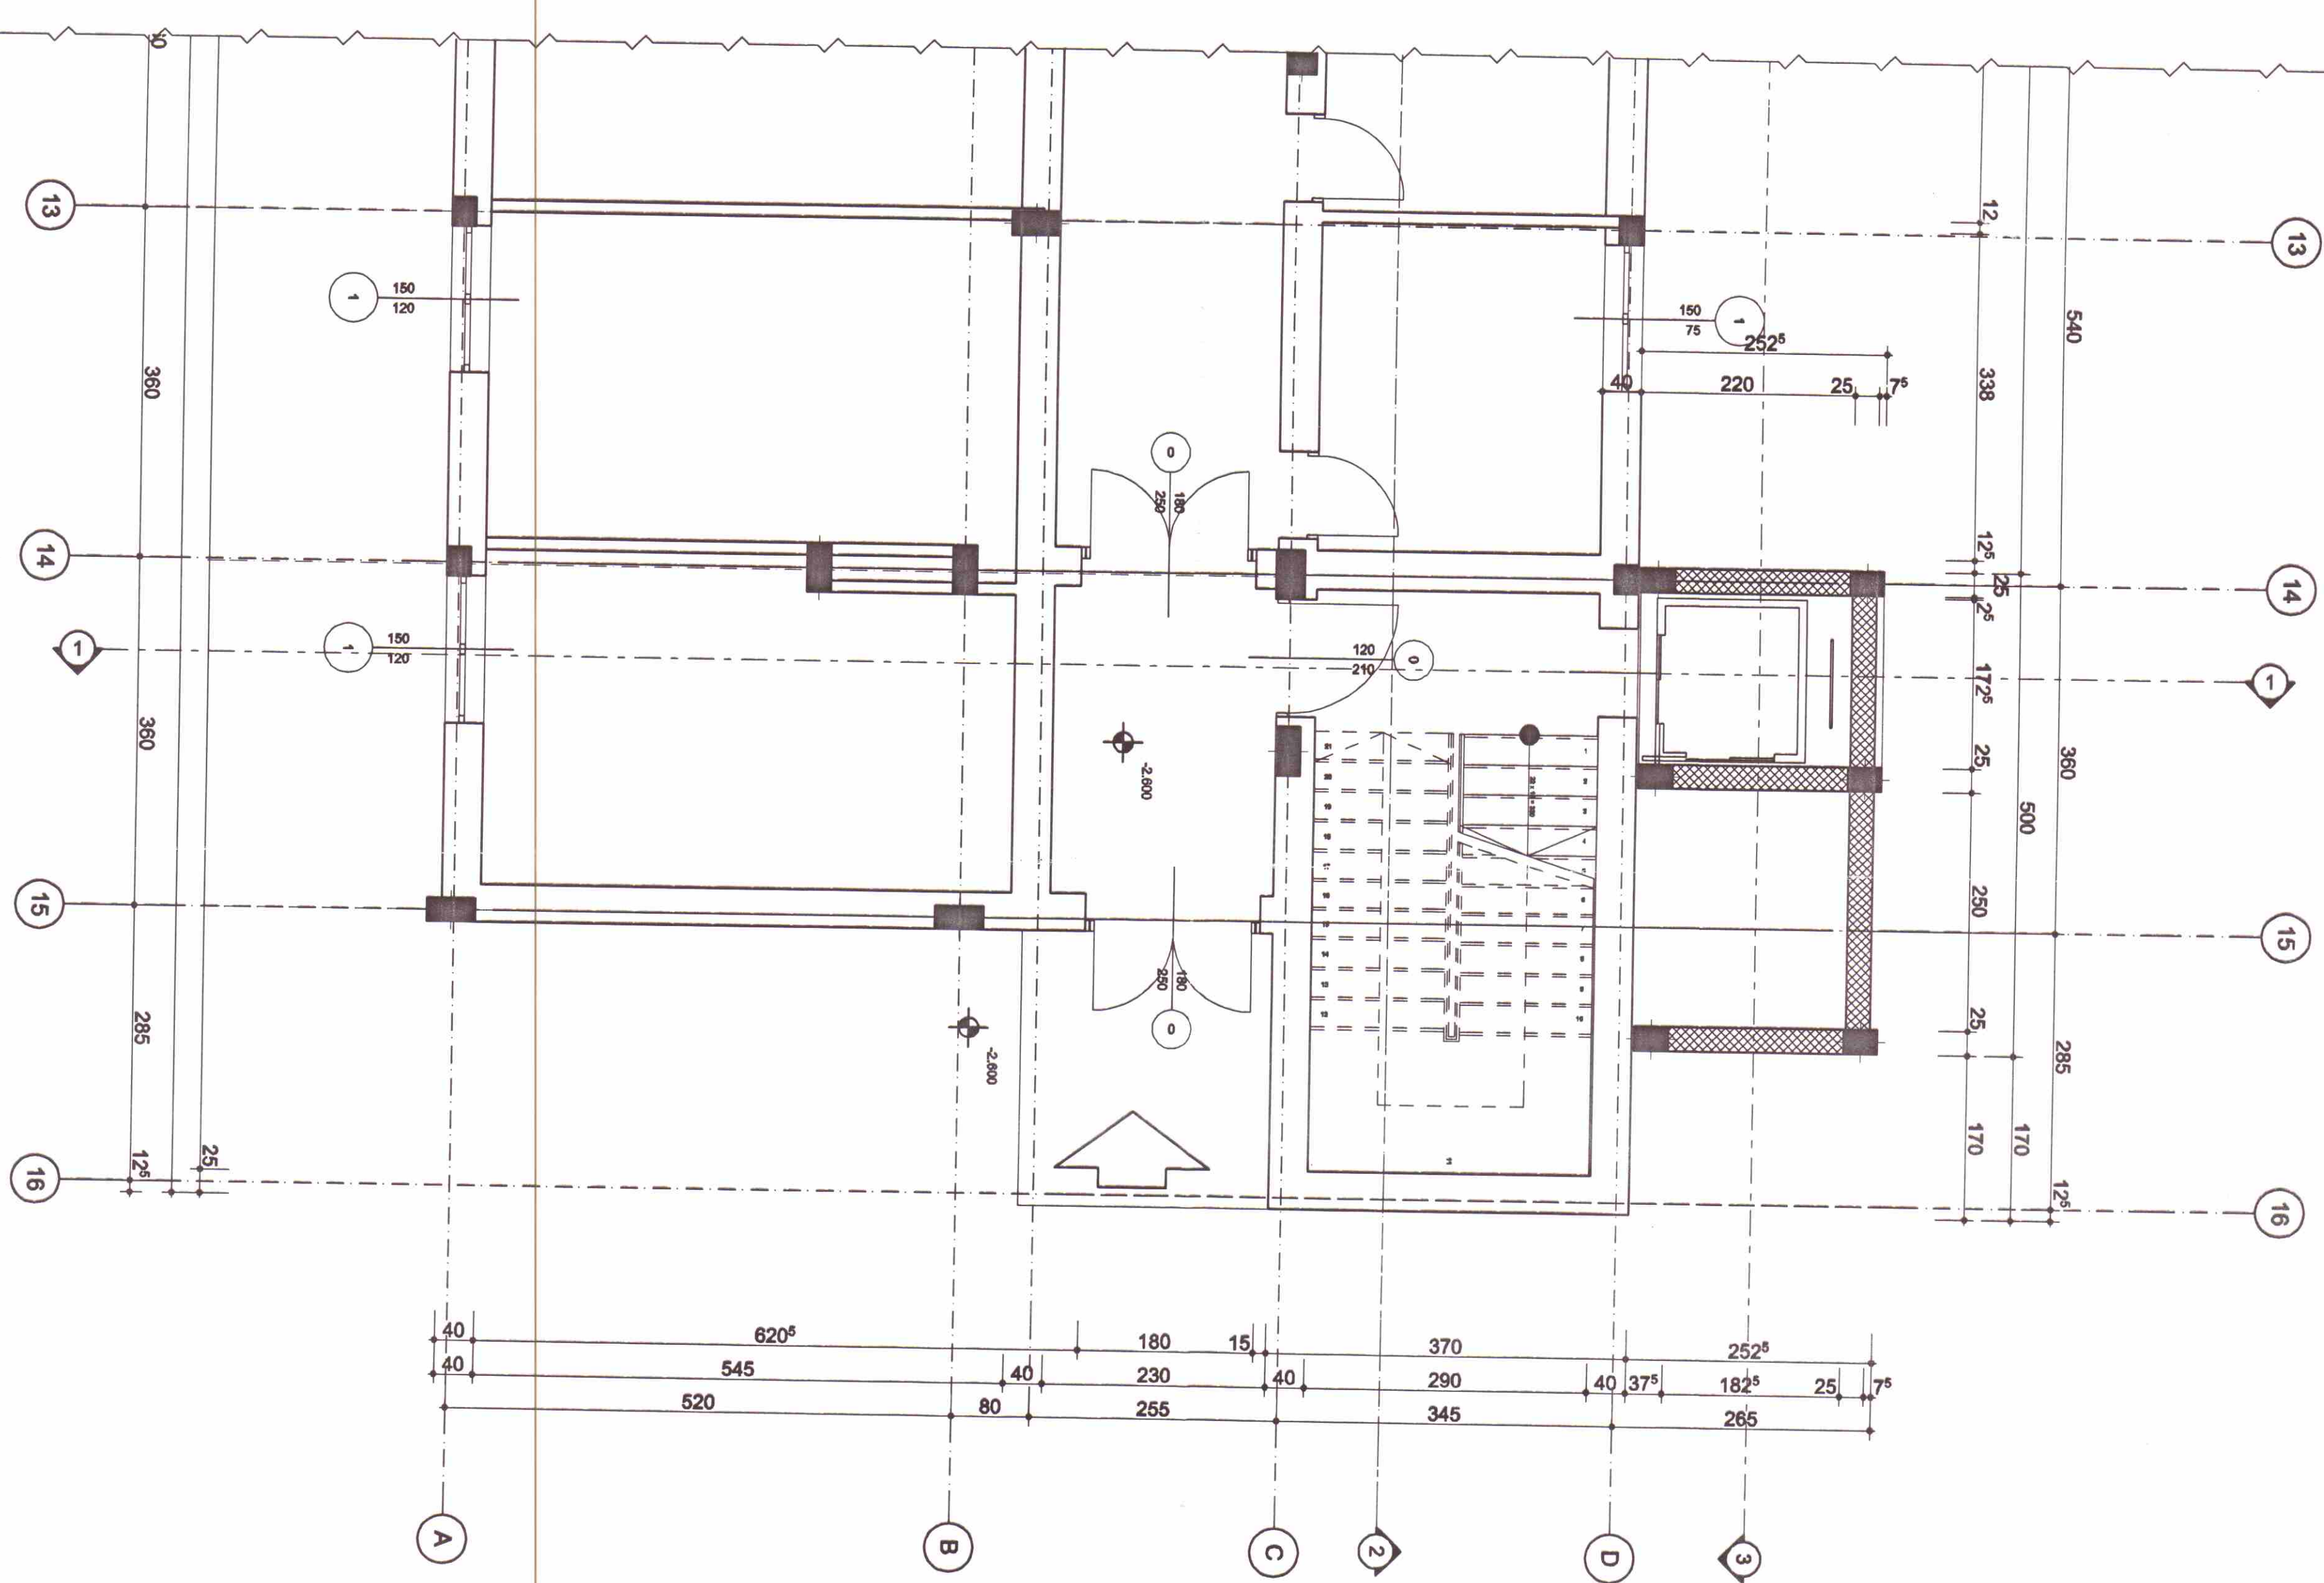

ОБЩИНА - КЪМ МОБИЛНА

0435 806 988

ИПО ОКОМ № 4 Общинско № 4
от 31.08.2016 г. на ОБСНТ

Гр. апартамент *[Signature]*

A.J.C. 2000 EODJ

ОБЪЕКТ:

**ПРЕУСТРОЙСТВО НА
ЧАСТ ОТ СПРАДА НА БИВША
РАЙОННА БОЛНИЦА В ЦЕНТЪР
ЗА ВРЕМЕННО НАСТАВЯВАНЕ
ХОРА В НУЖДА**

ЧЕРТЕЖ:

РАЗПРЕДЕЛЕНИЕ К.-260;
K.O.00 K.+3.30


ЧАСТ: АС
0A3A: ТП

M: 1:50

ВВЕДЕНИЕ:

ОБЩИННА КРУМОВИТРА

29 08.04.2016г.

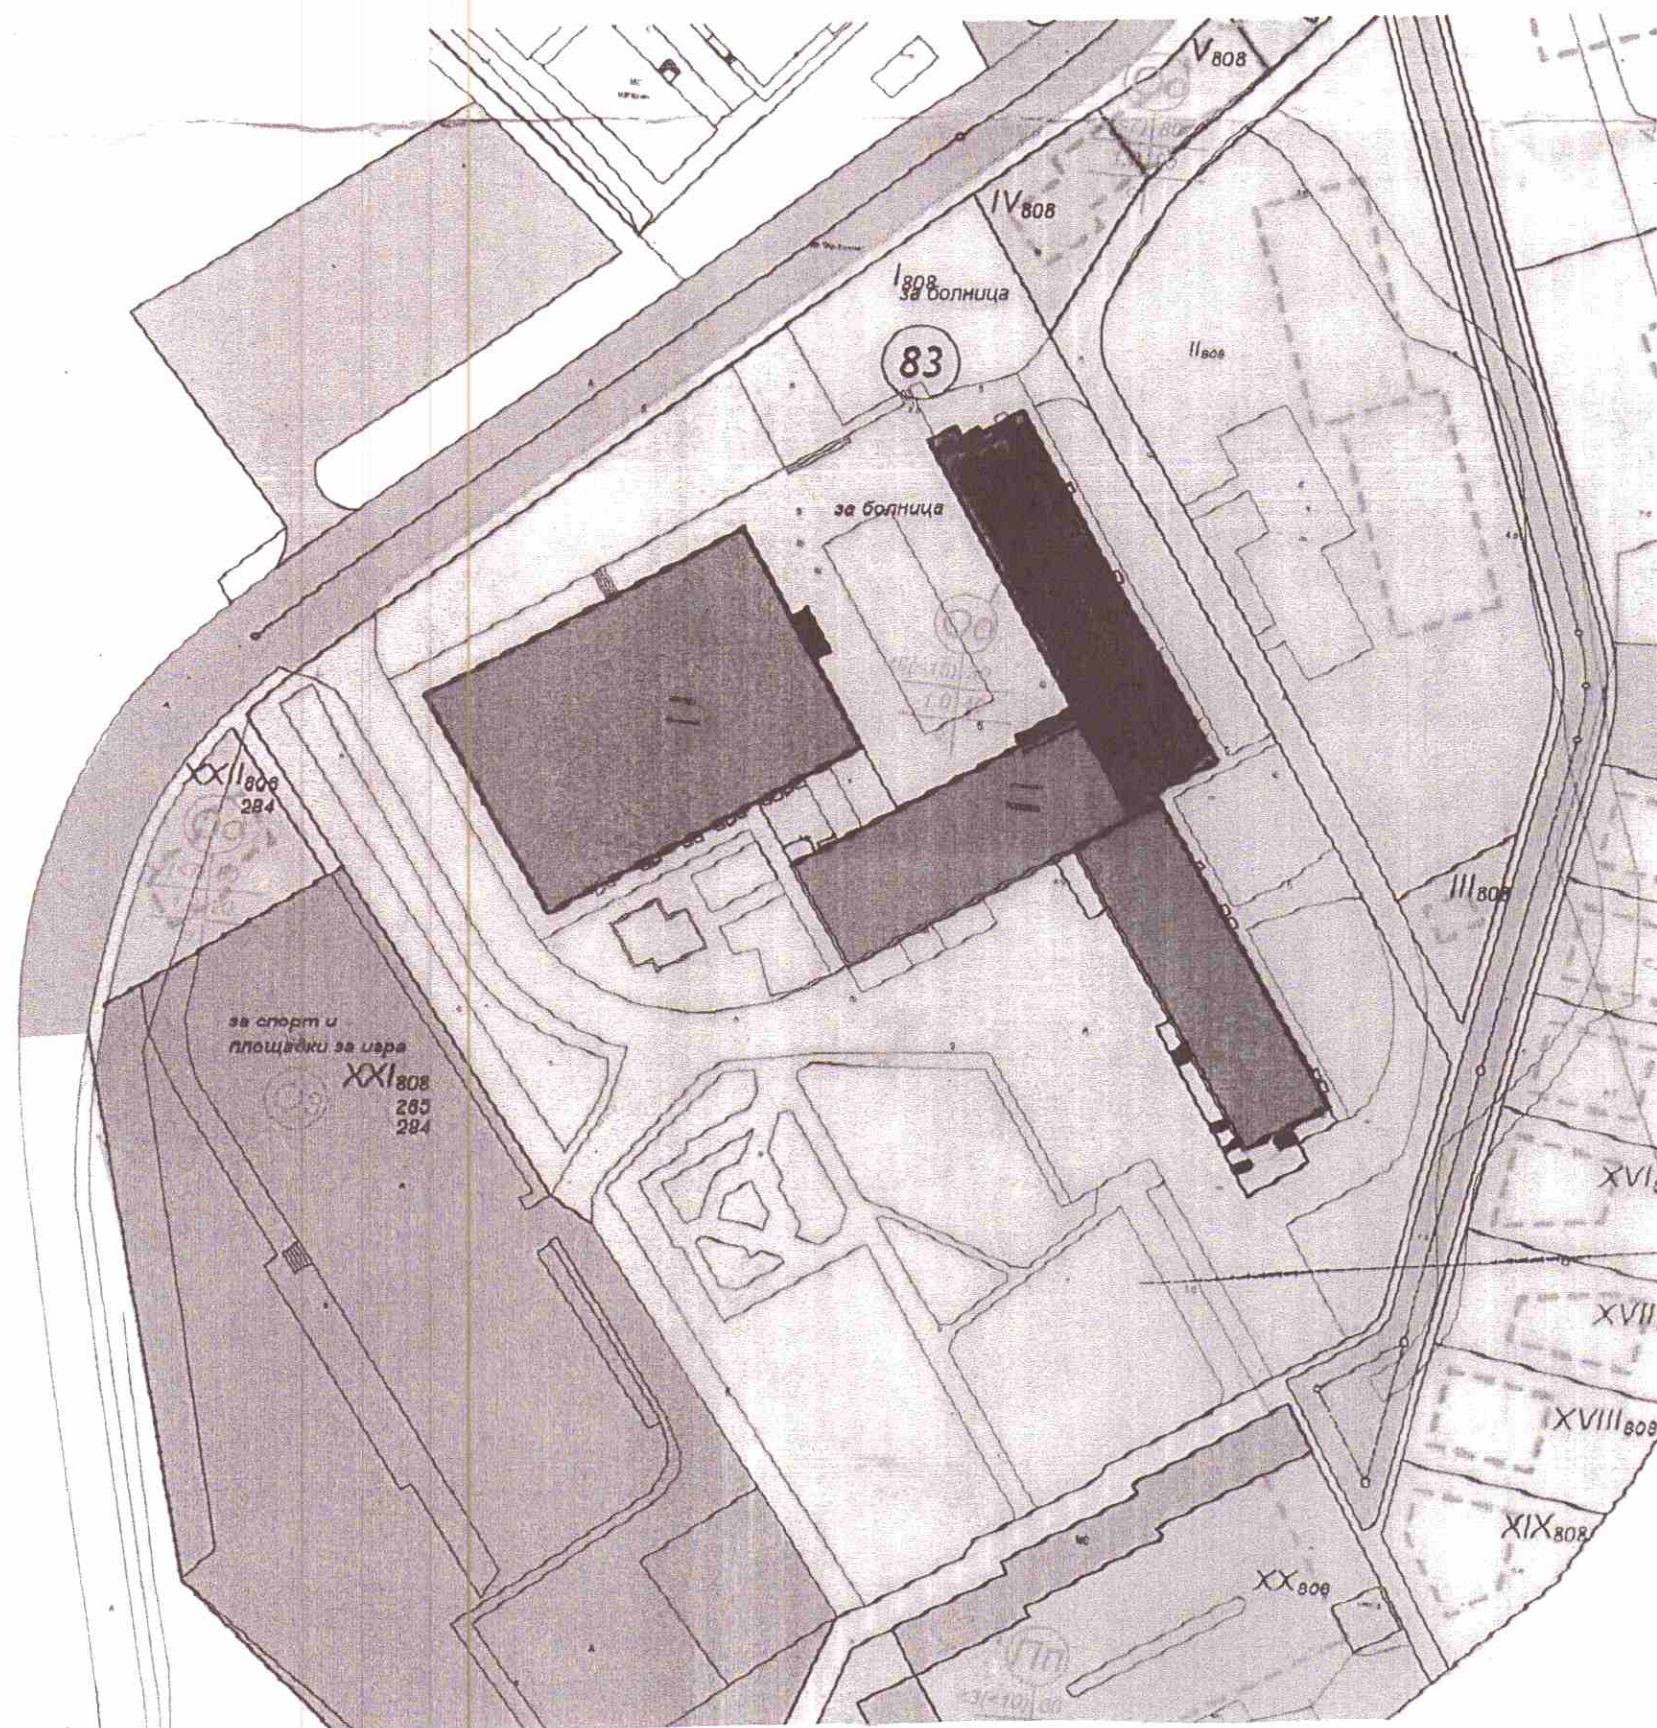

ОБЩА
Площ: 1000
I 83 806
гр. Кривопалан
Проектиране
Служебно

За проектиране на
преустройство на 3-ти ет.
на означената сграда - №
за център за променно
настаниване на хора
в нивата.

03.2016г.
ПАРКЕТОР К. КАТРАН-
ЖИВЕВ

ПЧП/ЗРП/
Планът е записан на Община Кривопалан и е в сила
Хр. № 5937 от 30.04.2016г. от 30.04.2016г.
по наредба № 5937 от 30.04.2016г.
преписки вх. № 19 от 19
така... лв. кв. № 19
настоля заема...
отчуждава се...
остава...
придава се...
всички уредби и т.н. от 19