
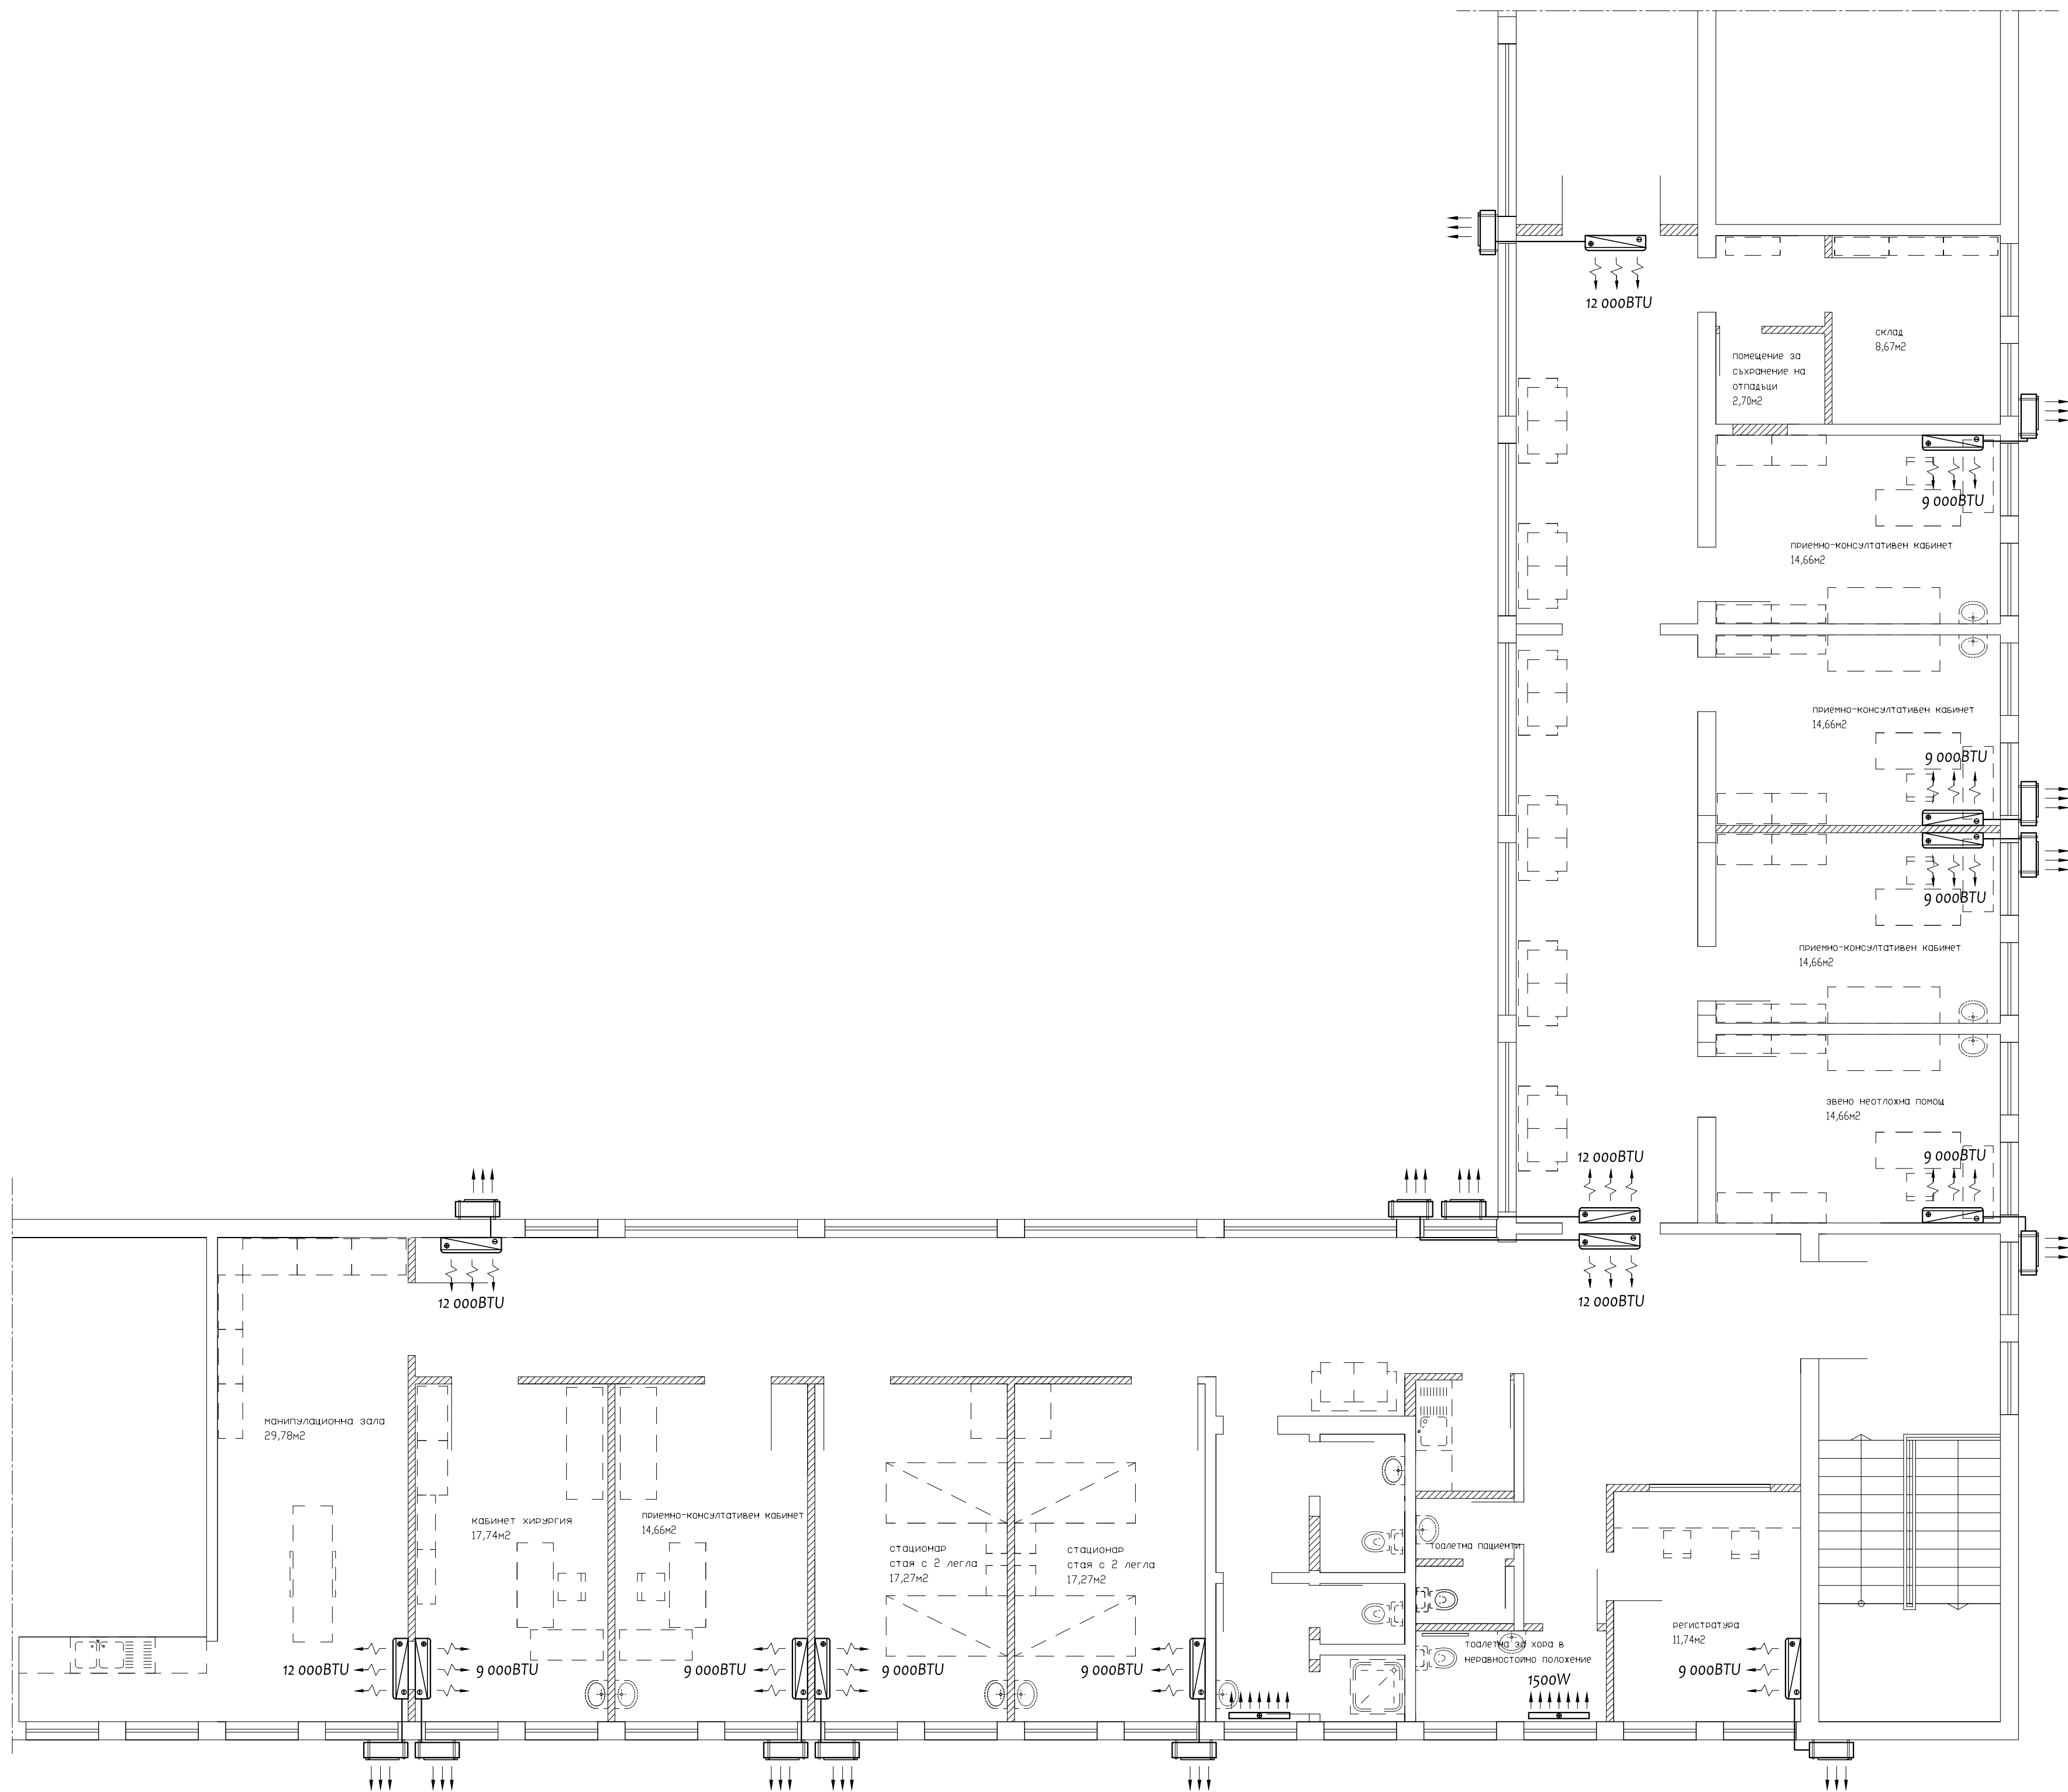
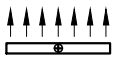
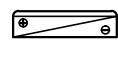


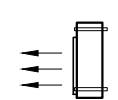

ЗАБЕЛЕЖКИ

1. Съоръженията да се монтират съгласно предписанията на производителя
2. Да се осигури дренаж на климатизаторите по подходящ начин
3. Свързването на съоръженията с ел. инсталация по част: Е/1

ЛЕГЕНДА СЪОРЪЖЕНИЯ

-  - Отоплителен конвектор противовлажен
-  - Термопомпен климатизатор за високостенен монтаж - вътрешно тяло
-  - Термопомпен климатизатор за високостенен монтаж - външно тяло

ОТОПЛИТЕЛНА И КЛИМАТИЧНА ИНСТАЛАЦИЯ

ОБЕКТ: МАЩАБ 1:75

ПРЕУСТРОЙСТВО НА ЧАСТ ОТ СГРАДА В
МЕДИЦИНСКИ ЦЕНТЪР -
УПИ I-806, кв.83 по ПУП на гр.Крумовград, общ. Крумовград

ВЪЗЛОЖИТЕЛ: ДАТА:
Община Крумовград 03/2016 год.

ЧАСТ: ФАЗА:
ОВК ТЕХНИЧЕСКИ ПРОЕКТ

ЧЕРТЕЖ: ЛИСТ No 01/02
РАЗПРЕДЕЛЕНИЕ НА ВТОРИ ЕТАЖ

ПРОЕКТАНТ: инж. Рафи ХОРСИКЯН

"ЕР ДЖИ ЕС ПРОЕКТ" ООД гр.Кърджали

СЪГЛАСУВАЛИ:
АРХИТЕКТУРА арх. Радосвета Хаджиева
КОНСТРУКЦИИ инж. А. Али
ВК инж. Ф. МУСТАФА
ПБ инж. А. АПТУЛА
ПБЗ инж. А. Али