


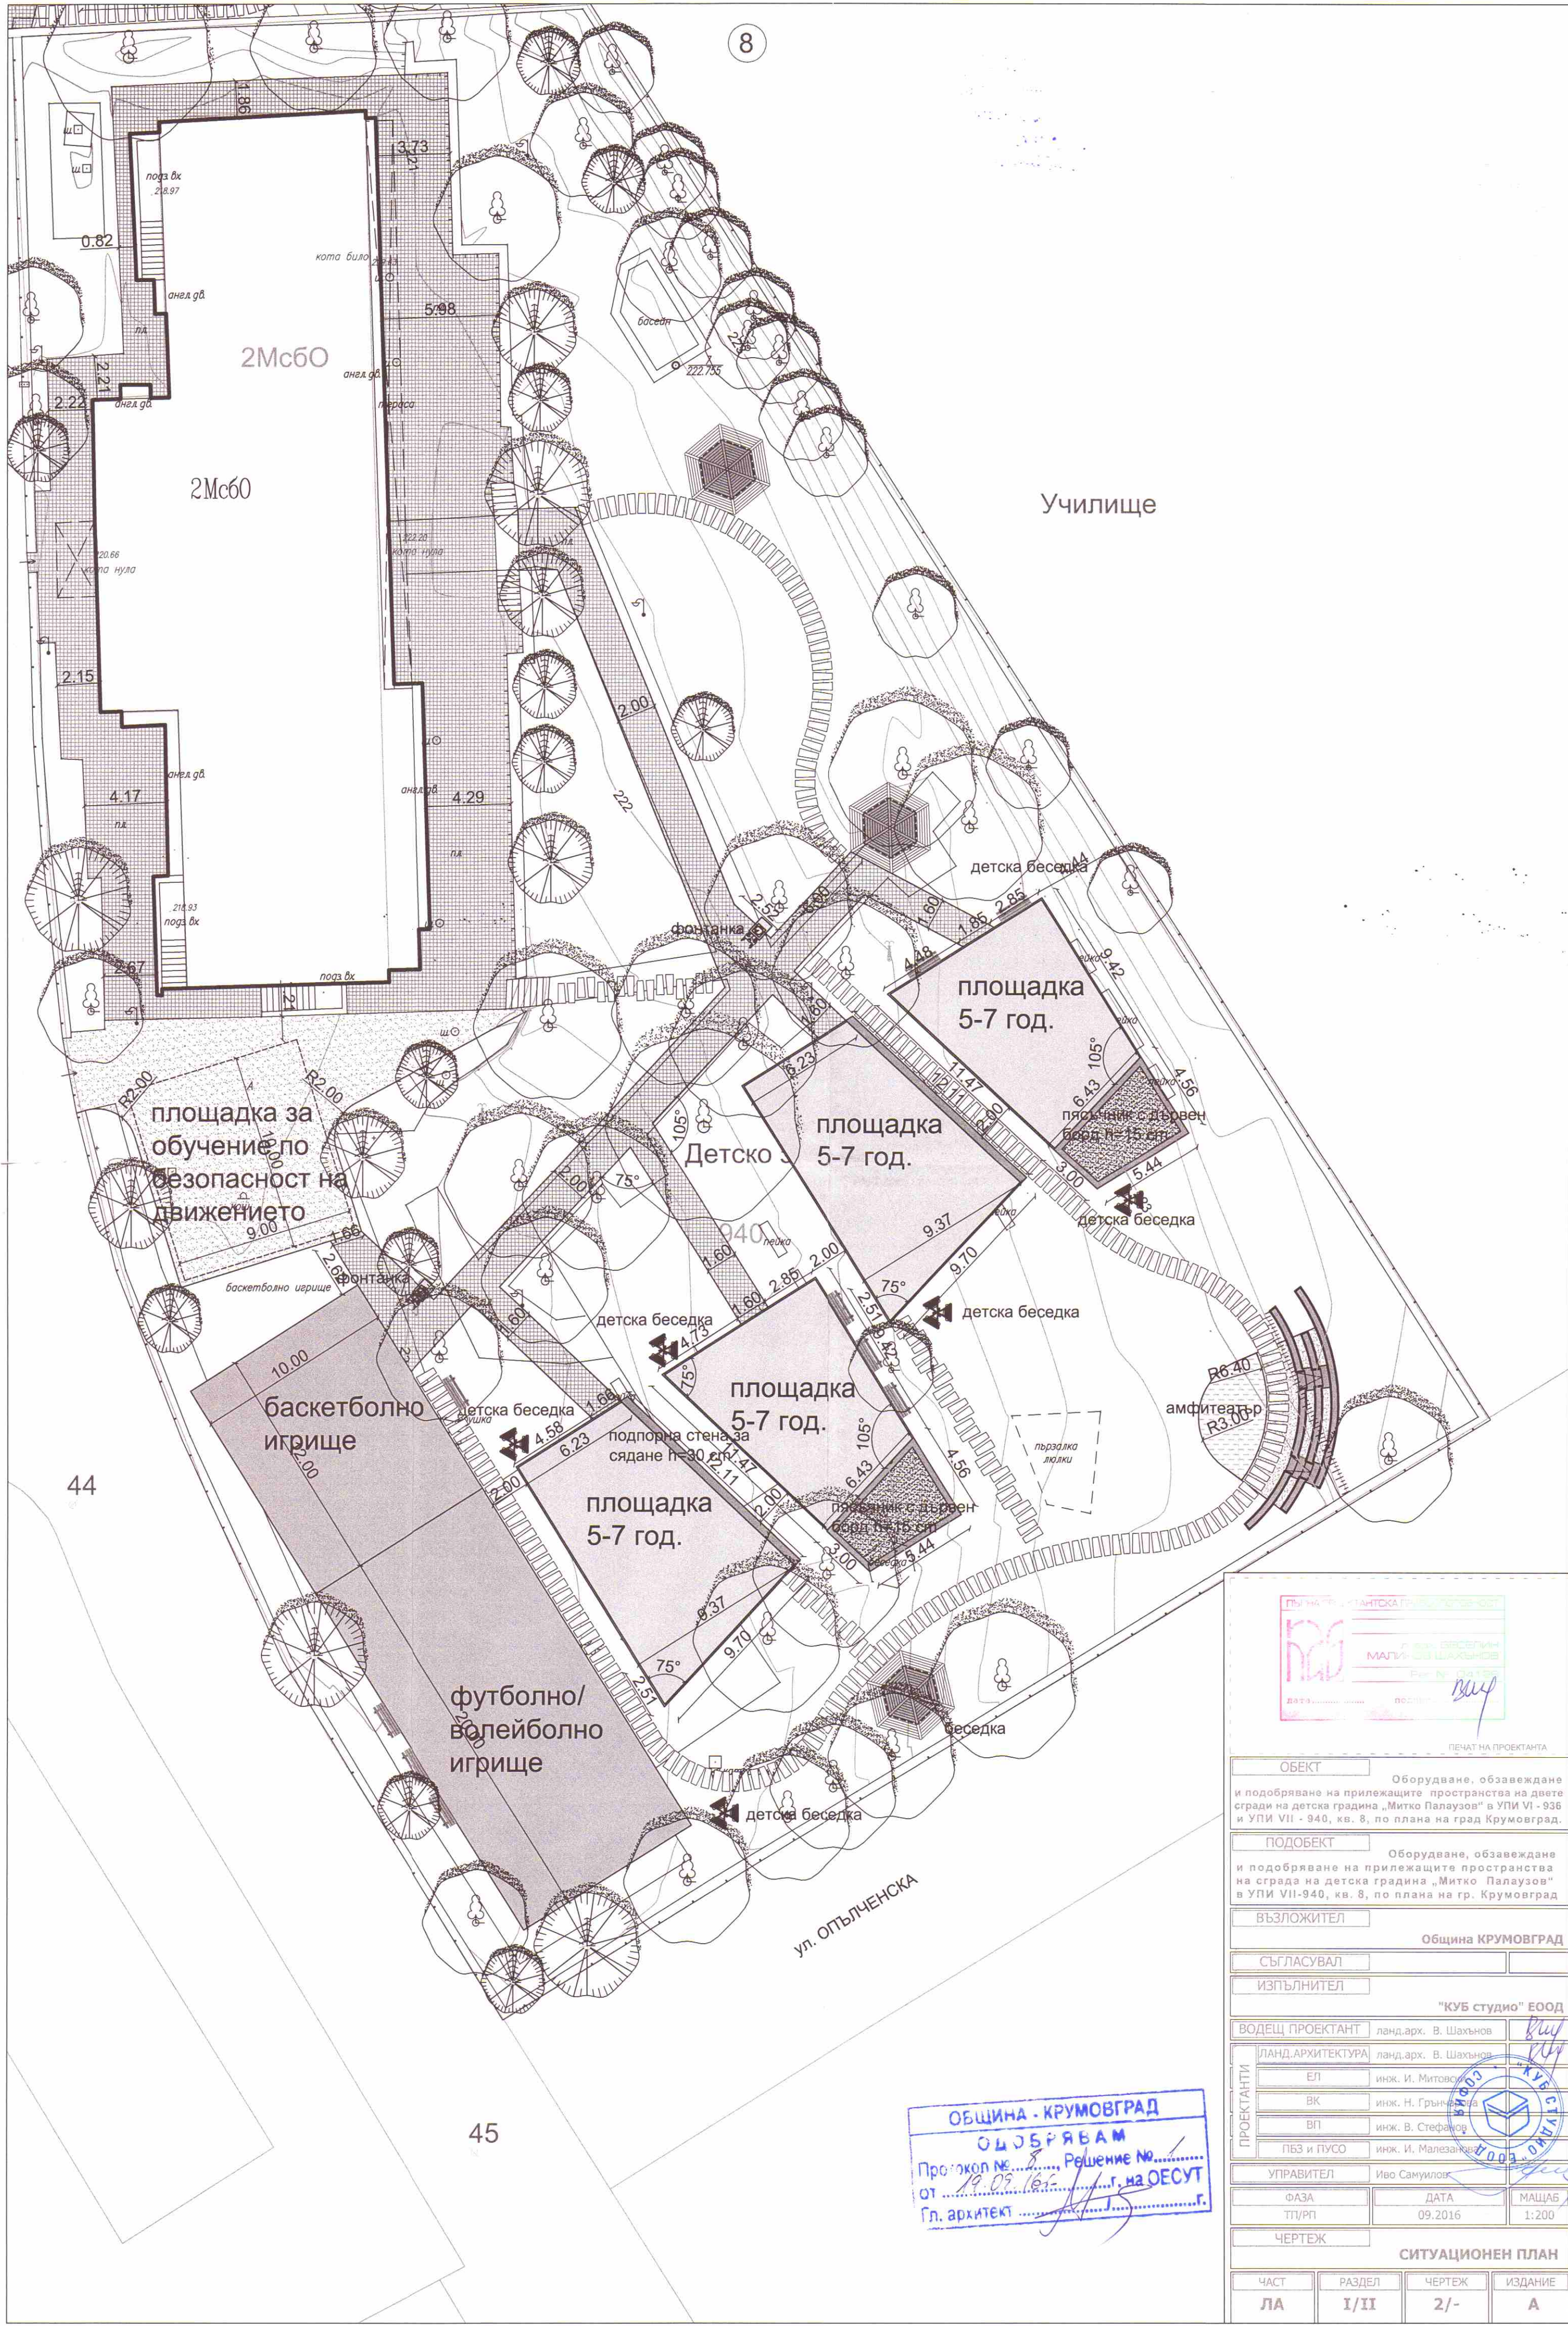

ПЕЧАТ НА ПРОЕКТАНТА			
СЪГЛАСУВАЛ			
ИЗПЪЛНИТЕЛ			
"КУБ студио" ЕООД			
ВОДЕЩ ПРОЕКТАНТ	ланд.арх. В. Шахнов		
ПРОЕКТАНТИ	ланд.арх. В. Шахнов ЕП инж. И. Митов ВК инж. Н. Грънчарова ВП инж. В. Стефанов ПБЗ и ПУСО инж. И. Малезанков		
УПРАВИТЕЛ	Иво Самуилов		
ЧЕРТЕЖ	СИТУАЦИОНЕН ПЛАН		
ЧАСТ	РАЗДЕЛ	ЧЕРТЕЖ	ИЗДАНИЕ
ЛА	I/II	2/-	A

ОДОБРЯВАМ
Протокол № 8, Решение № 1
от 19.09.2016 г. на ОЕСУТ
Гл. архитект