


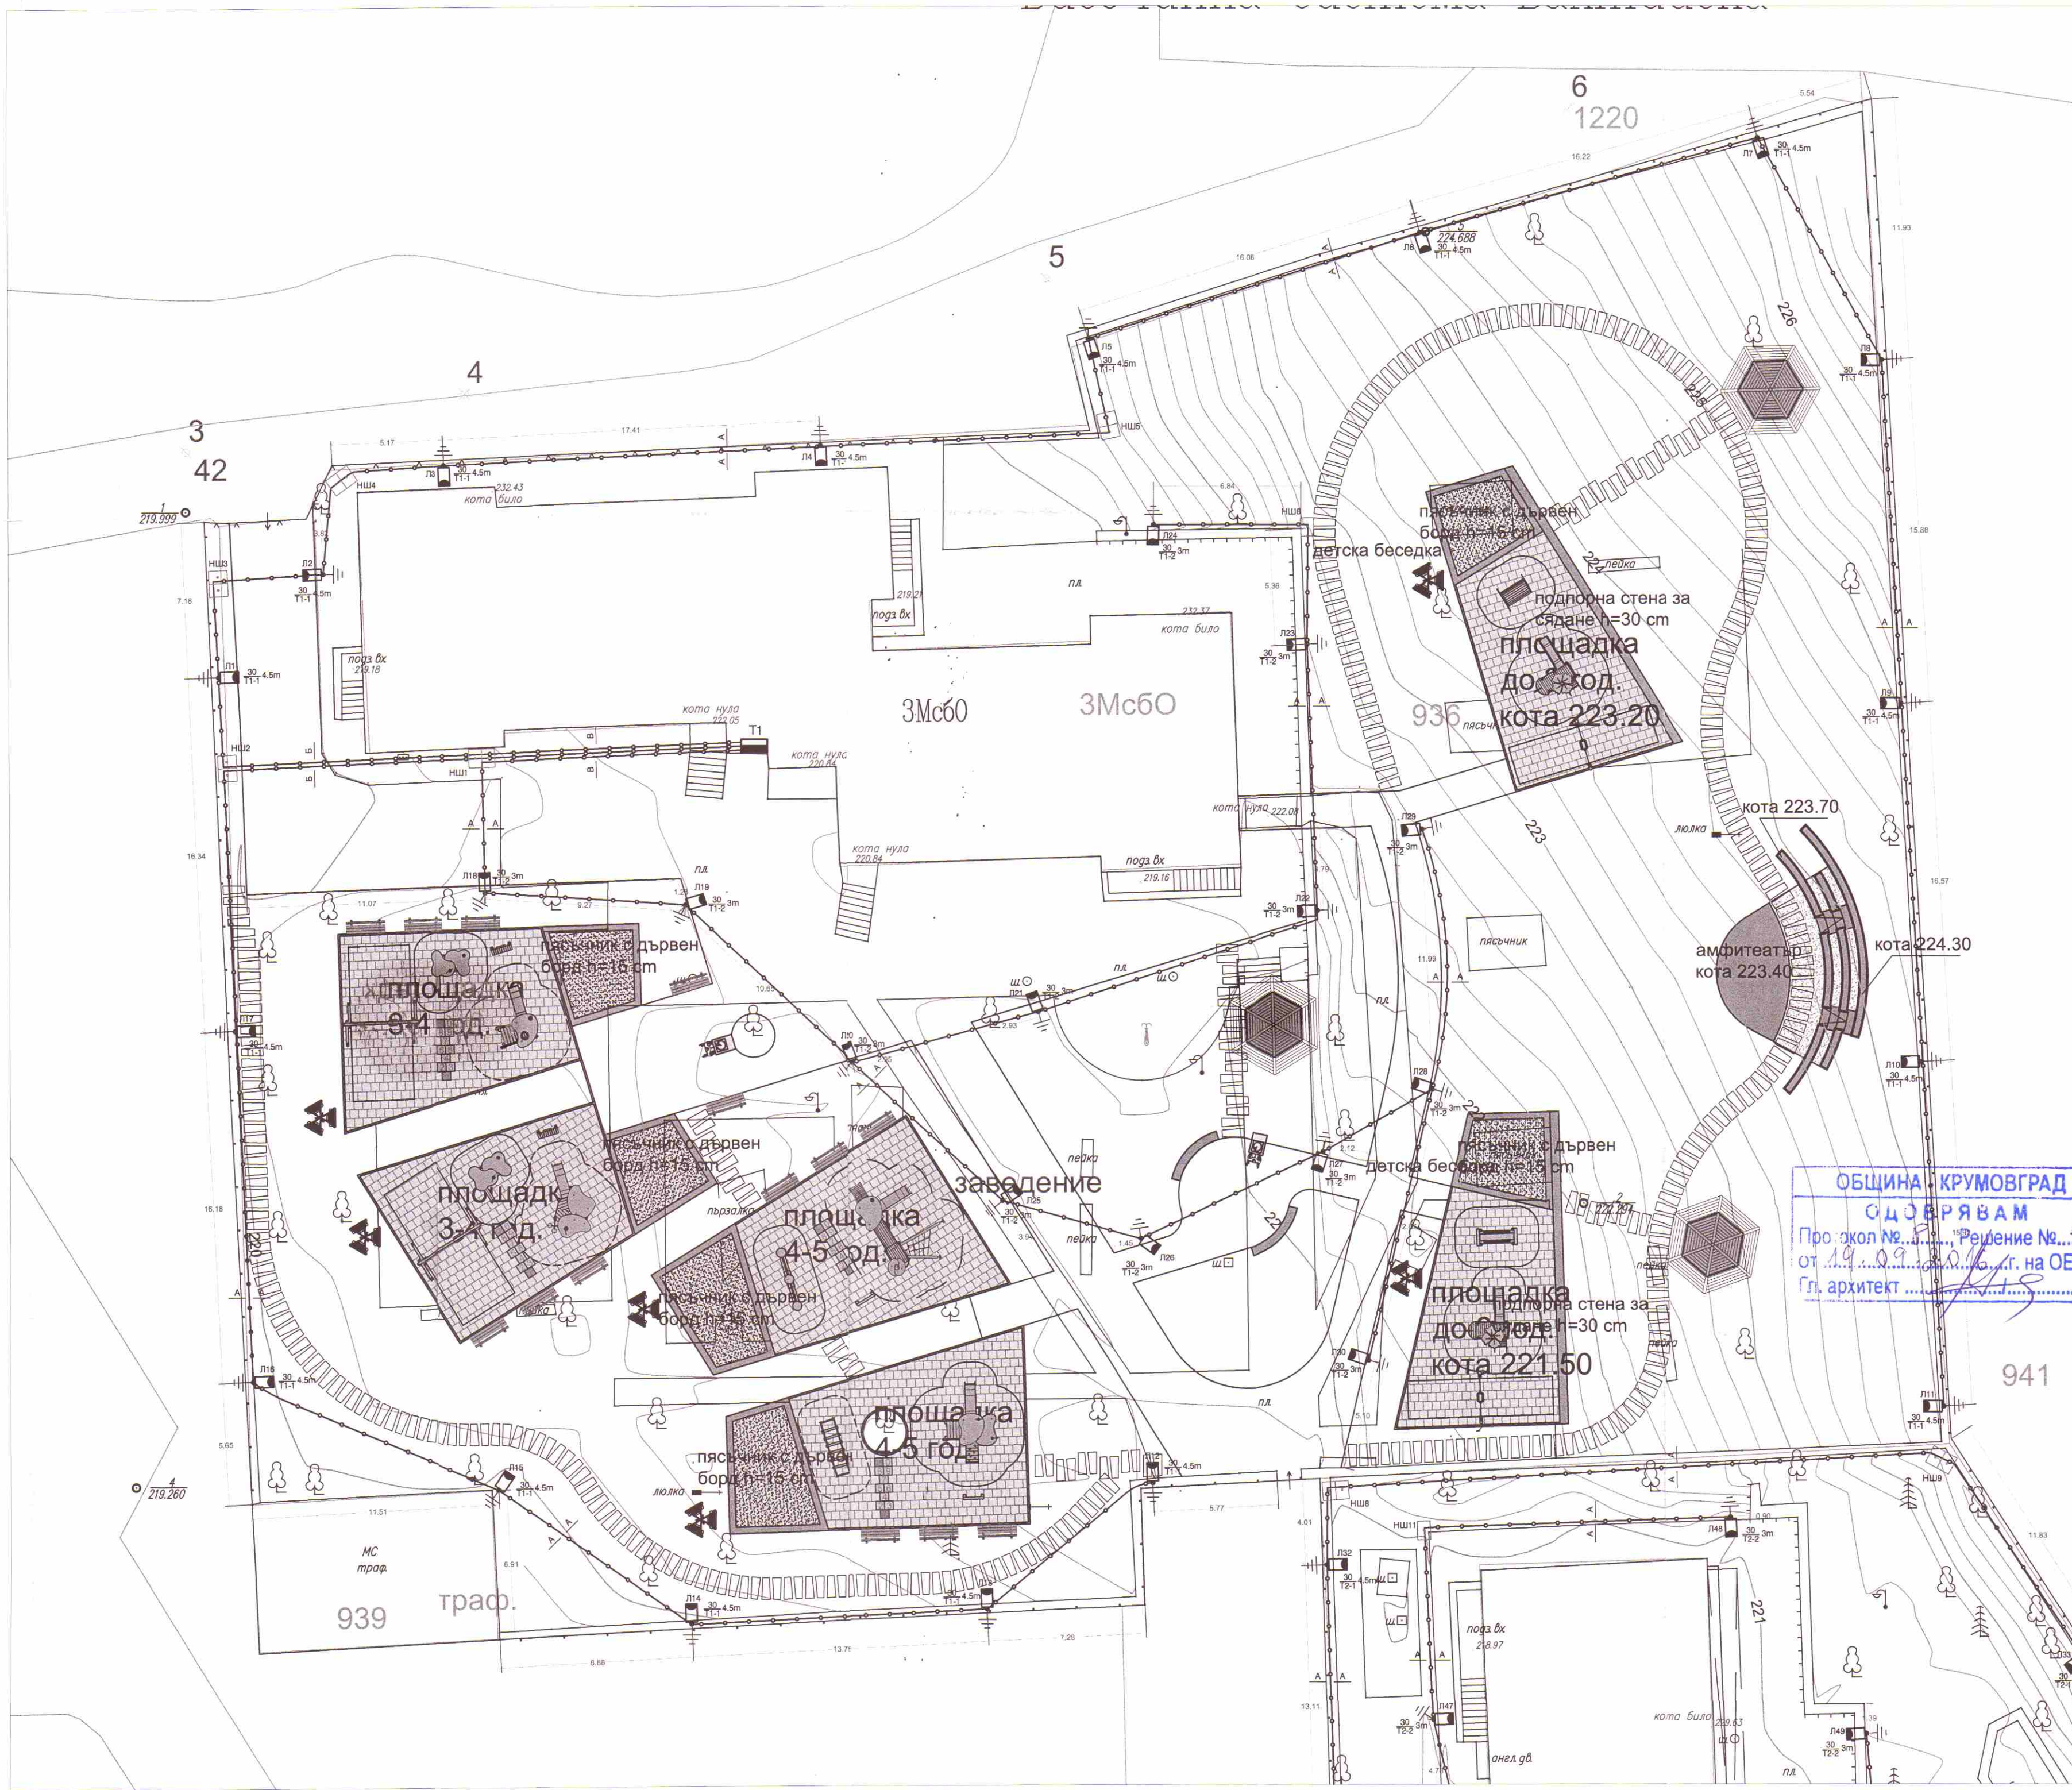

- ЛЕГЕНДА:**
- Табло осветление
 - LED осветително тяло за улично осветление 220V, 30W, 4500K, IP65, 3000 lm, 180°, монтирано на стълб с височини 3 и 4.5m над кота терен
 - Единична шахта с размери 90x60x100cm
 - Двойна шахта с размери 90x120x100cm
 - Силов кабел ВВГнг-LS 3x4mm², захранващ осветителни тела, изтеглен в гофрирана тръба тип КОРОFLEX 40/32mm
 - Заземителен стоманен поцинкован кол с размери L 60/60/6mm с дължина 1.5 m
 - Осветително тяло 30W свързано към 1-ви токов кръг в табло Т1, монтирано на височина 4.5m над кота терен

- Забележки:**
- При напрана на изкопните работи в близост до съществуващи съоръжения, същите да се правят на ръка.
 - При полагане на кабела задължително да се спазват следните минимални отстояния:
 - 2.1. При упорядъчни линии на кабели 1kV:
 - към кабели СН - 0.25 m.
 - към съобщителни кабели - 0.50 m.
 - към водопровод - 1.00 m.
 - към канализация - 0.50 m.
 - към топлопровод - 2.00 m.
 - към газопровод - 0.40 m.
 - 2.2. При присичане на кабели 1kV:
 - към кабели СН - 0.25 m.
 - към съобщителни кабели - 0.50 m.
 - към водопровод - 0.30 m.
 - към канализация - 0.15 m.
 - към топлопровод - 0.70 m.
 - към газопровод - 0.70 m.
 - Каналите на кабелните шахти да бъдат изработени от полимер-бетон с размери 90/60/80 mm. Рамките на кабелните шахти да бъдат изработени от горещвалцована стомана - профил L 90/90/10mm.
 - По време на строителството и експлоатацията стриктно да се спазват правилата, нормите и разпоредбите на НУБЕУЕЛПТБ и ППГО.
 - Всички стълбове за осветление свързва към трети защитен проводник на захранващия кабел, също така се заземлява и индивидуално чрез стоманен поцинкован кол с размери L 63/63/6mm с дължина 1.5 m.
 - Разрушените настилки през времето на полагане на тръбната мрежа, да се възстановят след приключване на обратното засипване на кабелните канали.
 - Лампите за периметрното осветление да се монтират на разстояние 0.5m. от външния край на оградата.
 - Лампите за алеино осветление да се монтират на разстояние 0.5m. от бордюра на алеята.

КАМАРА НА ИНЖЕНЕРИТЕ В ИНВЕСТИЦИОННОТО ПРОЕКТИРАНЕ

ПЛЪНА ПРОЕКТАНТСКА ПРАВОСПОСОБНОСТ

Регистрационен № 10314

инж. ИЛИЯ ГЕОРГИЕВ МИТОВСКИ

Секция: ЕАСТ

Части на проекта: по удостоверение за ПП

Валидно удостоверение за ПП за текущата година

ОБЩИНА КРУМОВГРАД

ОДОБРЯВАМ

Протокол № 19.09.2016 г. на ОЕСУТ

Гл. архитект

ОБЕКТ		Оборудване, обзавеждане и подобряване на прилежащите пространства на двете сгради на детска градина „Митко Палаузов“ в УПИ VI - 936 и УПИ VII - 940, кв. 8, по плана на град Крумовград	
ПОДОБЕКТ		Оборудване, обзавеждане и подобряване на прилежащите пространства на сградата на детска градина „Митко Палаузов“ в УПИ VI-936, кв. 8, по плана на гр. Крумовград	
ВЪЗЛОЖИТЕЛ		Община КРУМОВГРАД	
СЪГЛАСУВАЛ			
ИЗПЪЛНИТЕЛ		"КУБ СТУДИО" ЕООД	
ВОДЕЩ ПРОЕКТАНТ		ланд. арх. В. Шаханов	
ПРОЕКТАНТИ	ЛАНД.АРХИТЕКТУРА	ланд. арх. В. Шаханов	
	ЕЛ	инж. И. Митовски	
	ВК	инж. Н. Грънчарова	
	ВП	инж. В. Стефанова	
	ПБЗ и ПУСО	инж. И. Малевска	
УПРАВИТЕЛ		Иво Самуилов	СОФИЯ
ФАЗА		ДАТА	МАЩАБ
ТП/РП		09.2016	1:200
ЧЕРТЕЖ			
СИТУАЦИЯ			
ЧАСТ	РАЗДЕЛ	ЧЕРТЕЖ	ИЗДАНИЕ
ЕЛ	I/II	E-001.1	A