


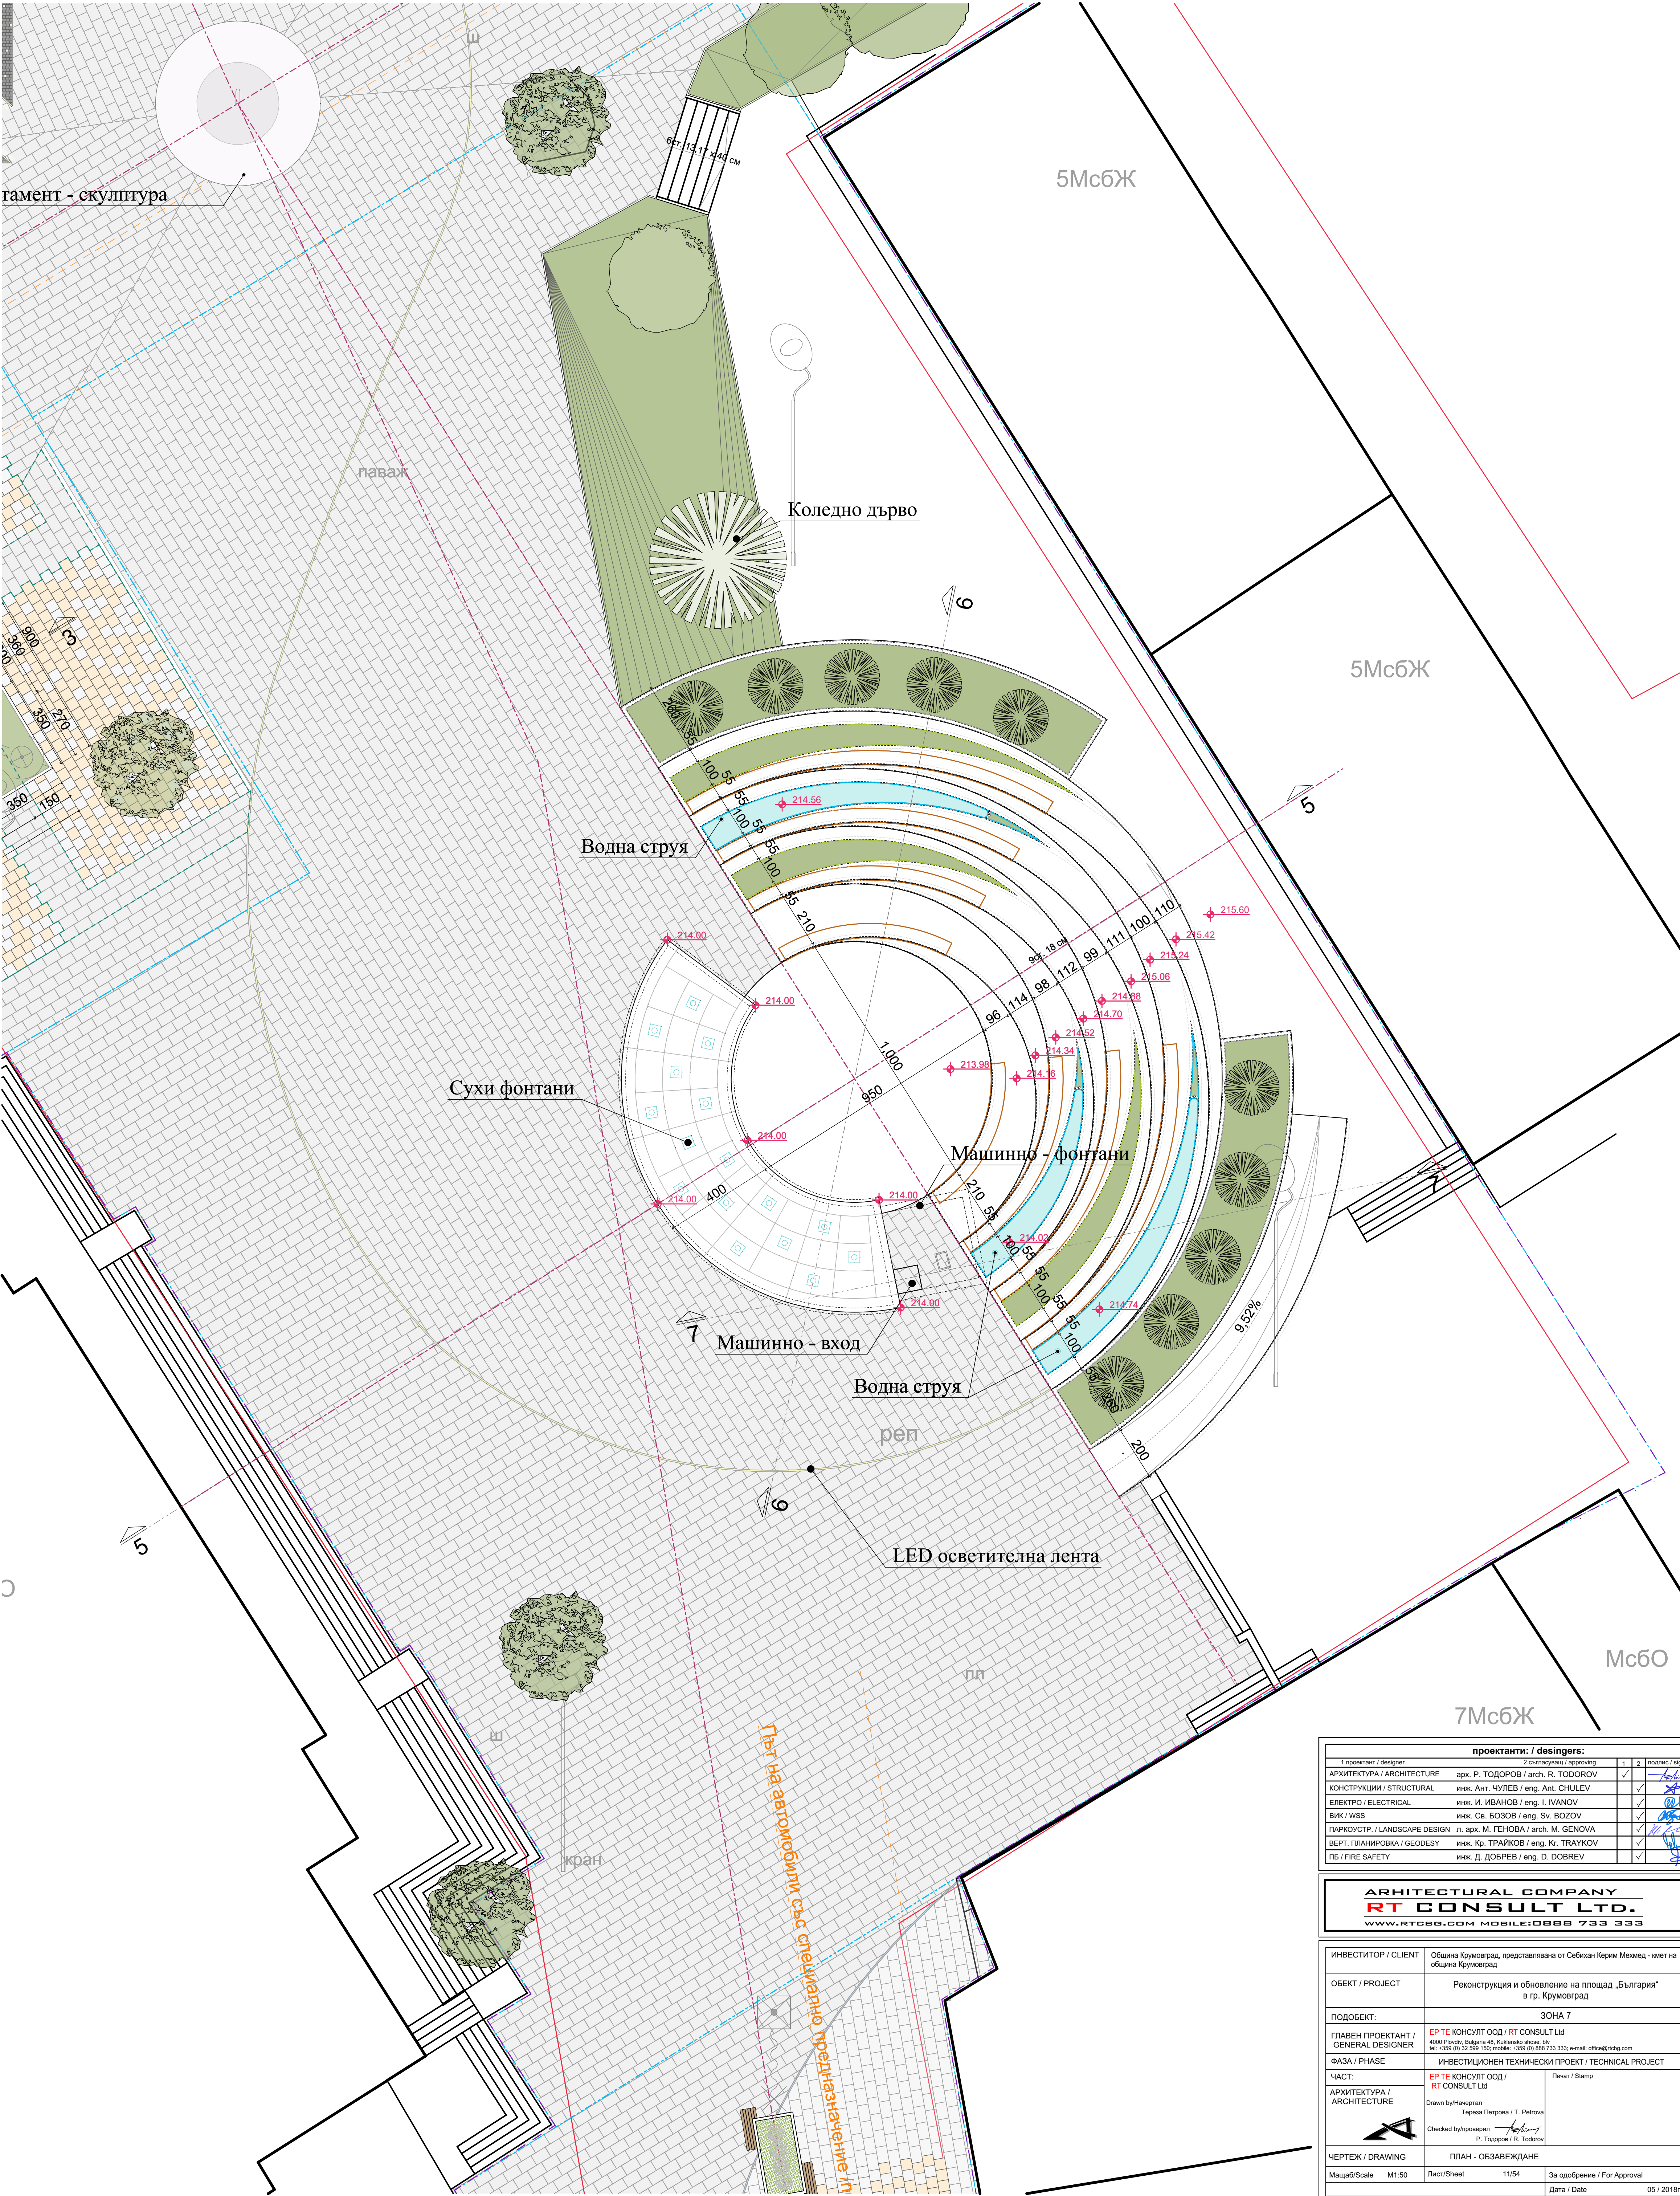

проектанти: / desingers:			
1.проектант / designer	2.съгласуващ / approving	1	2
АРХИТЕКТУРА / ARCHITECTURE	арх. Р. ТОДОРОВ / arch. R. TODOROV	✓	
КОНСТРУКЦИИ / STRUCTURAL	инж. Ант. ЧУЛЕВ / eng. Ant. CHULEV	✓	
ЕЛЕКТРО / ELECTRICAL	инж. И. ИВАНОВ / eng. I. IVANOV	✓	
ВИК / WSS	инж. Св. БОЗОВ / eng. Sv. BOZOV	✓	
ПАРКОВУСТР. / LANDSCAPE DESIGN	л. арх. М. ГЕНОВА / arch. M. GENOVA	✓	
ВЕРТ. ПЛАНИРОВКА / GEODESY	инж. Кр. ТРАЙКОВ / eng. Kr. TRAYKOV	✓	
ПБ / FIRE SAFETY	инж. Д. ДОБРЕВ / eng. D. DOBREV	✓	

ARHITECTURAL COMPANY

RT CONSULT LTD.

WWW.RTCBG.COM MOBILE:0888 733 333

ИНВЕСТИТОР / CLIENT	Община Кривопаланка, представявана от Сибилан Керим Мехмед - кмет на община Кривопаланка		
ОБЕКТ / PROJECT	Реконструкция и обновление на площад „България“ в гр. Кривопаланка		
ПОДОБЕКТ:	ЗОНА 7		
ГЛАВЕН ПРОЕКТАНТ / GENERAL DESIGNER	ЕР ТЕ КОНСУЛТ ООД / RT CONSULT Ltd 4000 Пловдив, България 40, Катарино шосе, № 40 тел: +359 (0) 32 559 150; mobile: +359 (0) 888 733 333; e-mail: office@rtc.bg		
ФАЗА / PHASE	ИНВЕСТИЦИОНЕН ТЕХНИЧЕСКИ ПРОЕКТ / TECHNICAL PROJECT		
ЧАСТ:	ЕР ТЕ КОНСУЛТ ООД / RT CONSULT Ltd		Печат / Stamp
АРХИТЕКТУРА / ARCHITECTURE	Drawn by/Начертан Тереза Петрова / T. Petrova Checked by/Проверен Р. Тодоров / R. Todorov		
ЧЕРТЕЖ / DRAWING	ПЛАН - ОБЗЕМАНЕ		
Мащаб/Scale	M1:50	Лист/Sheet	11/54
		За одобрение / For Approval	Дата / Date
			05 / 2018г.