
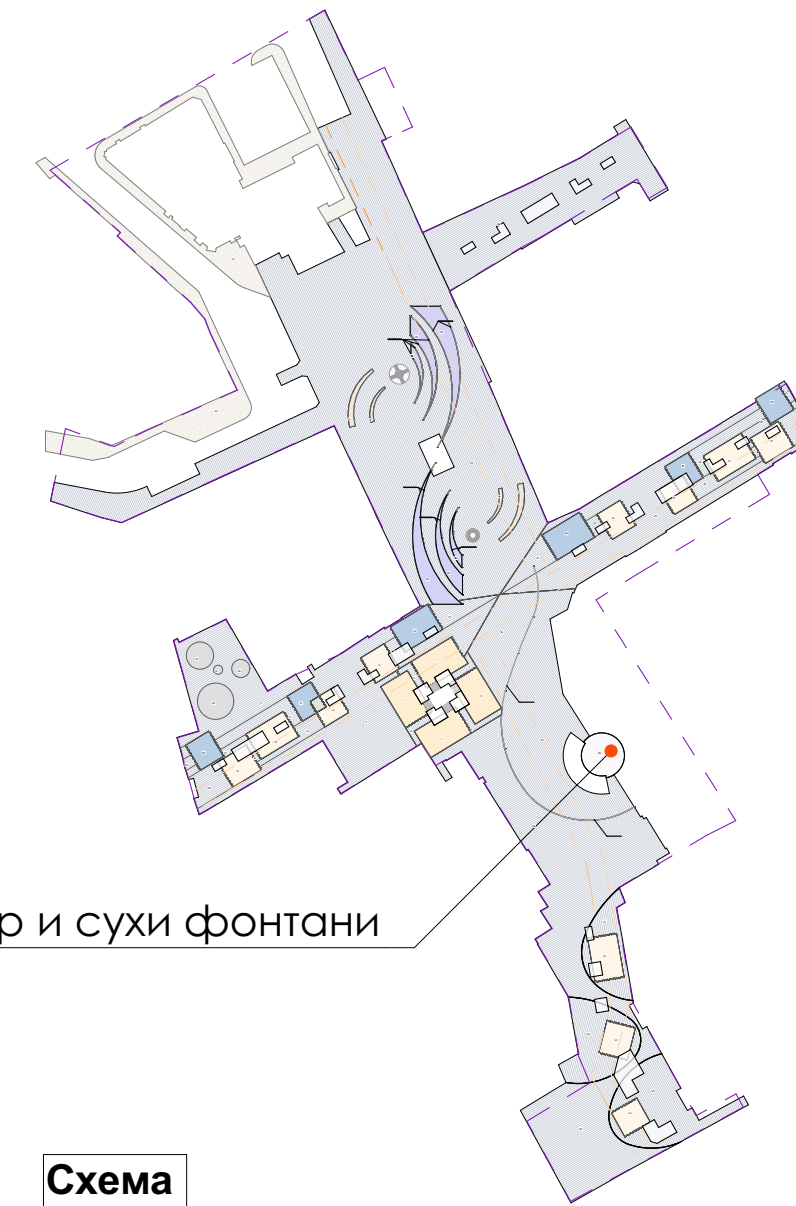
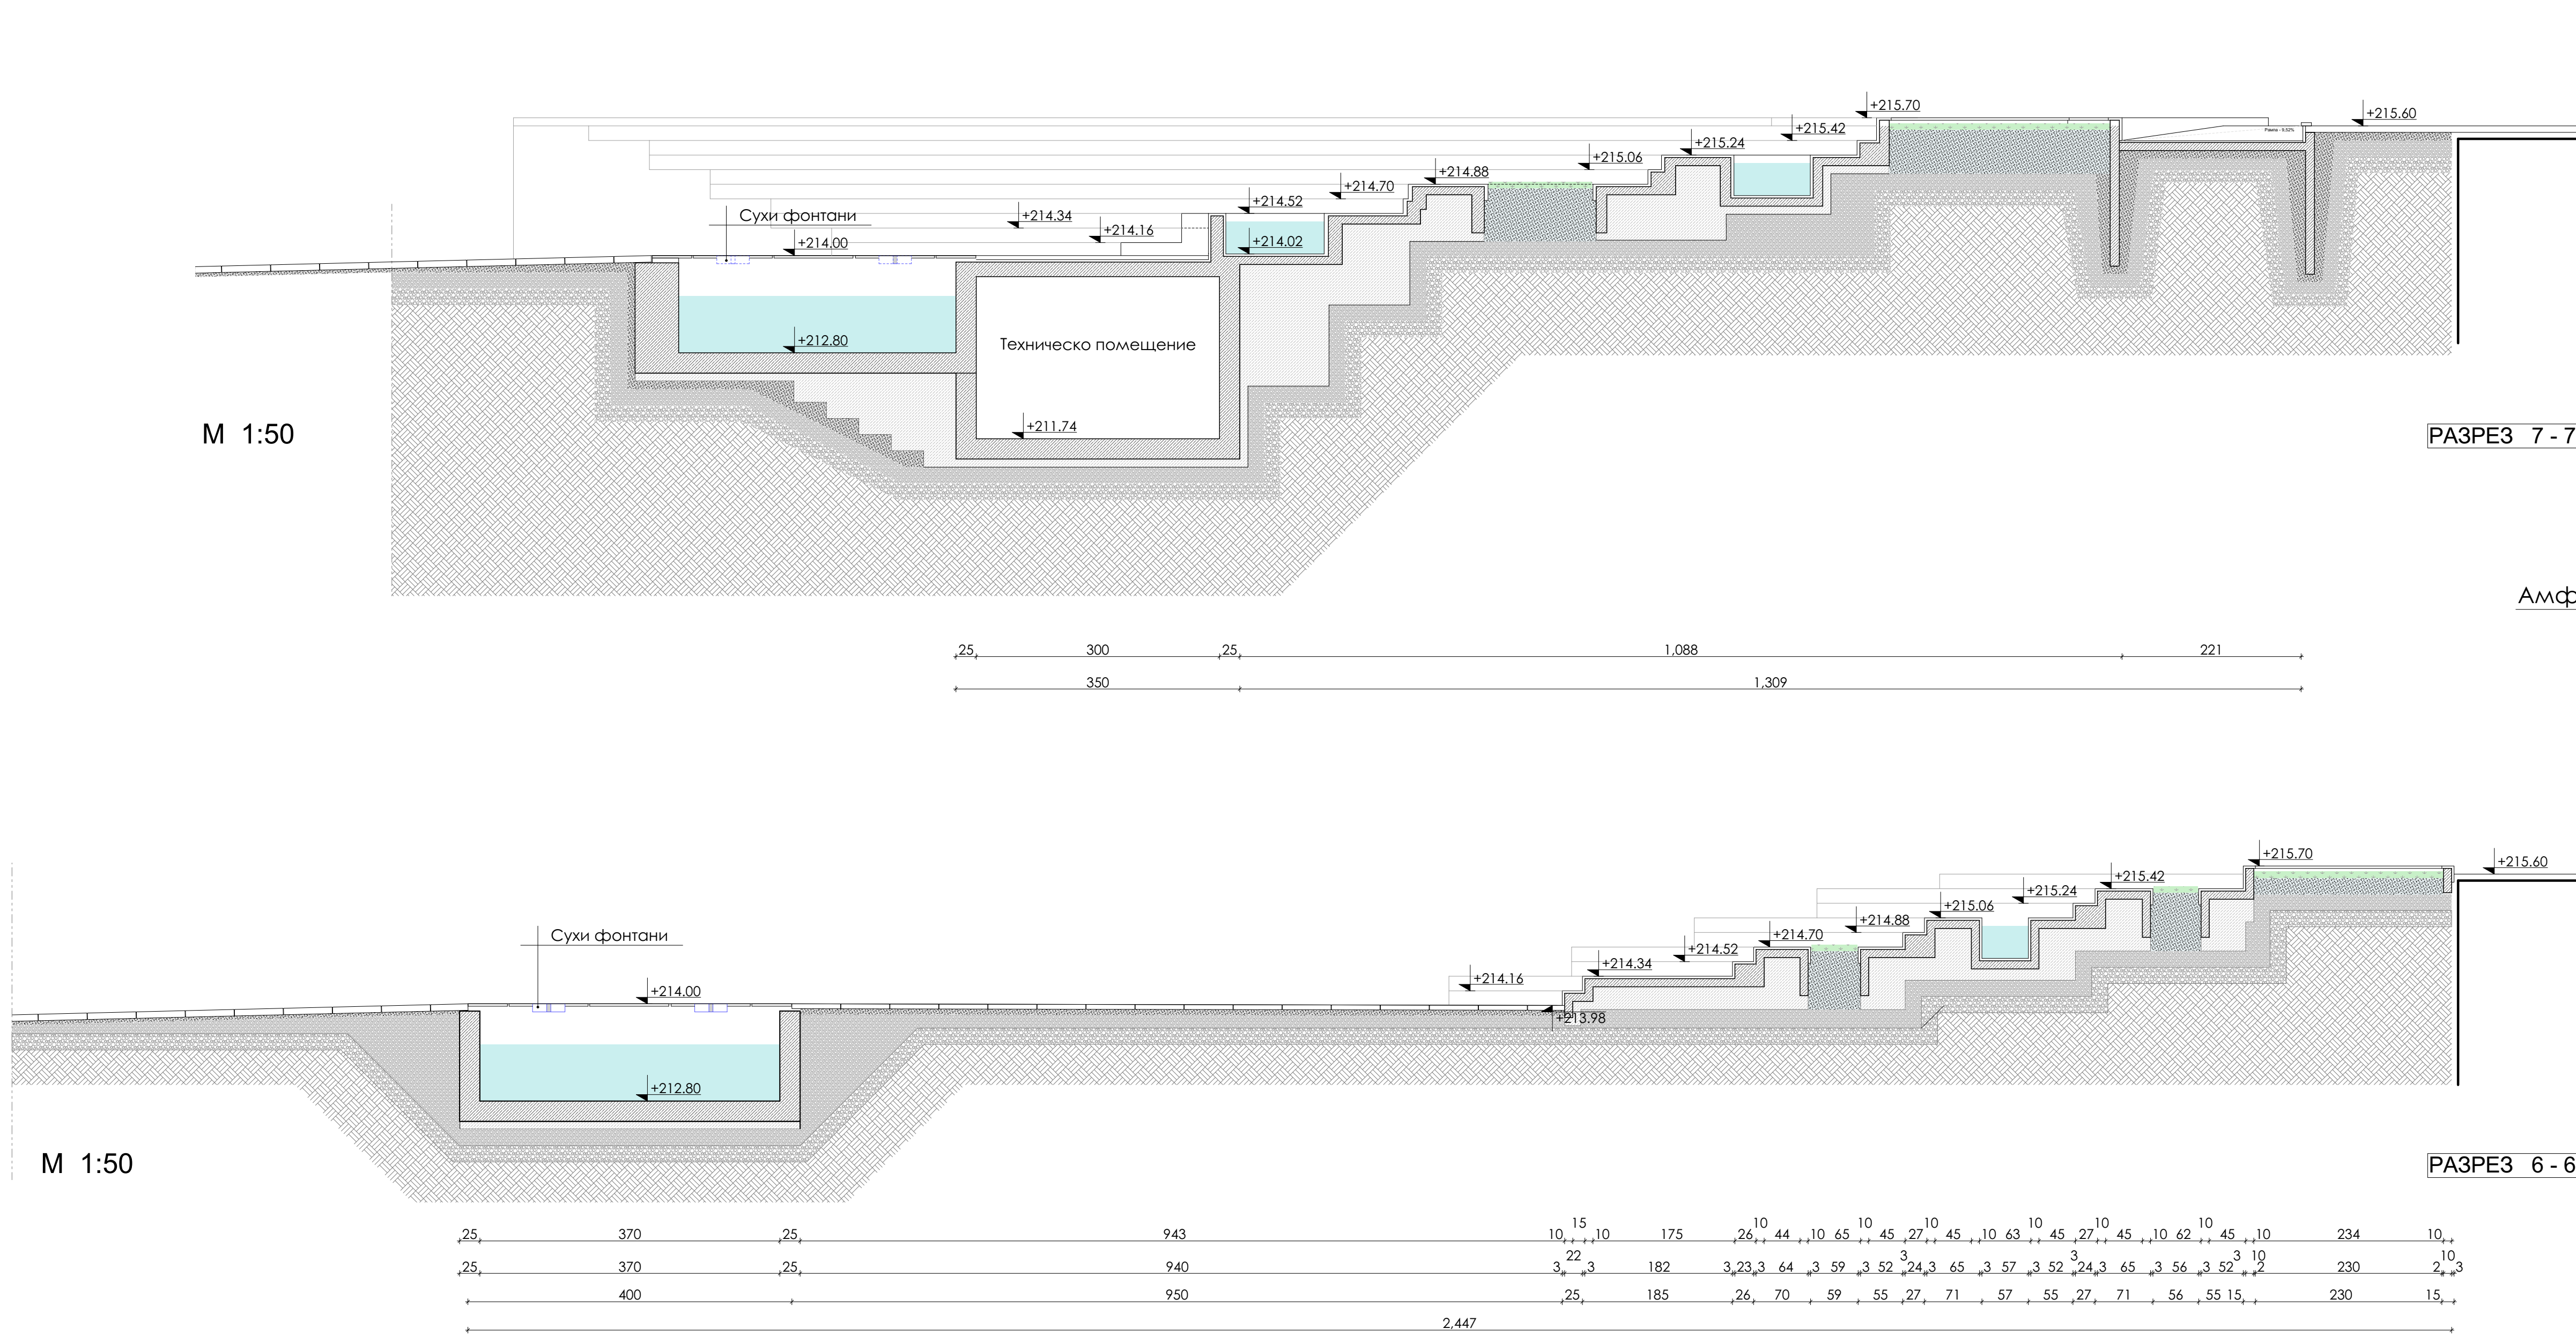
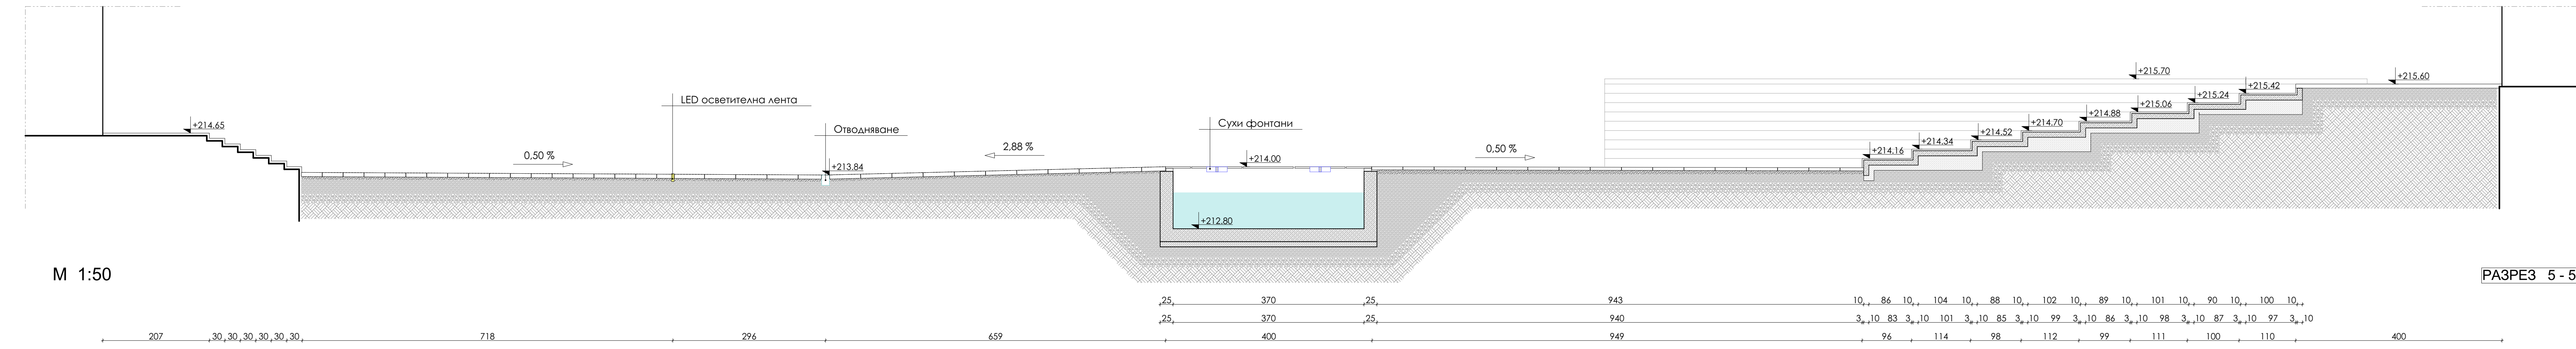


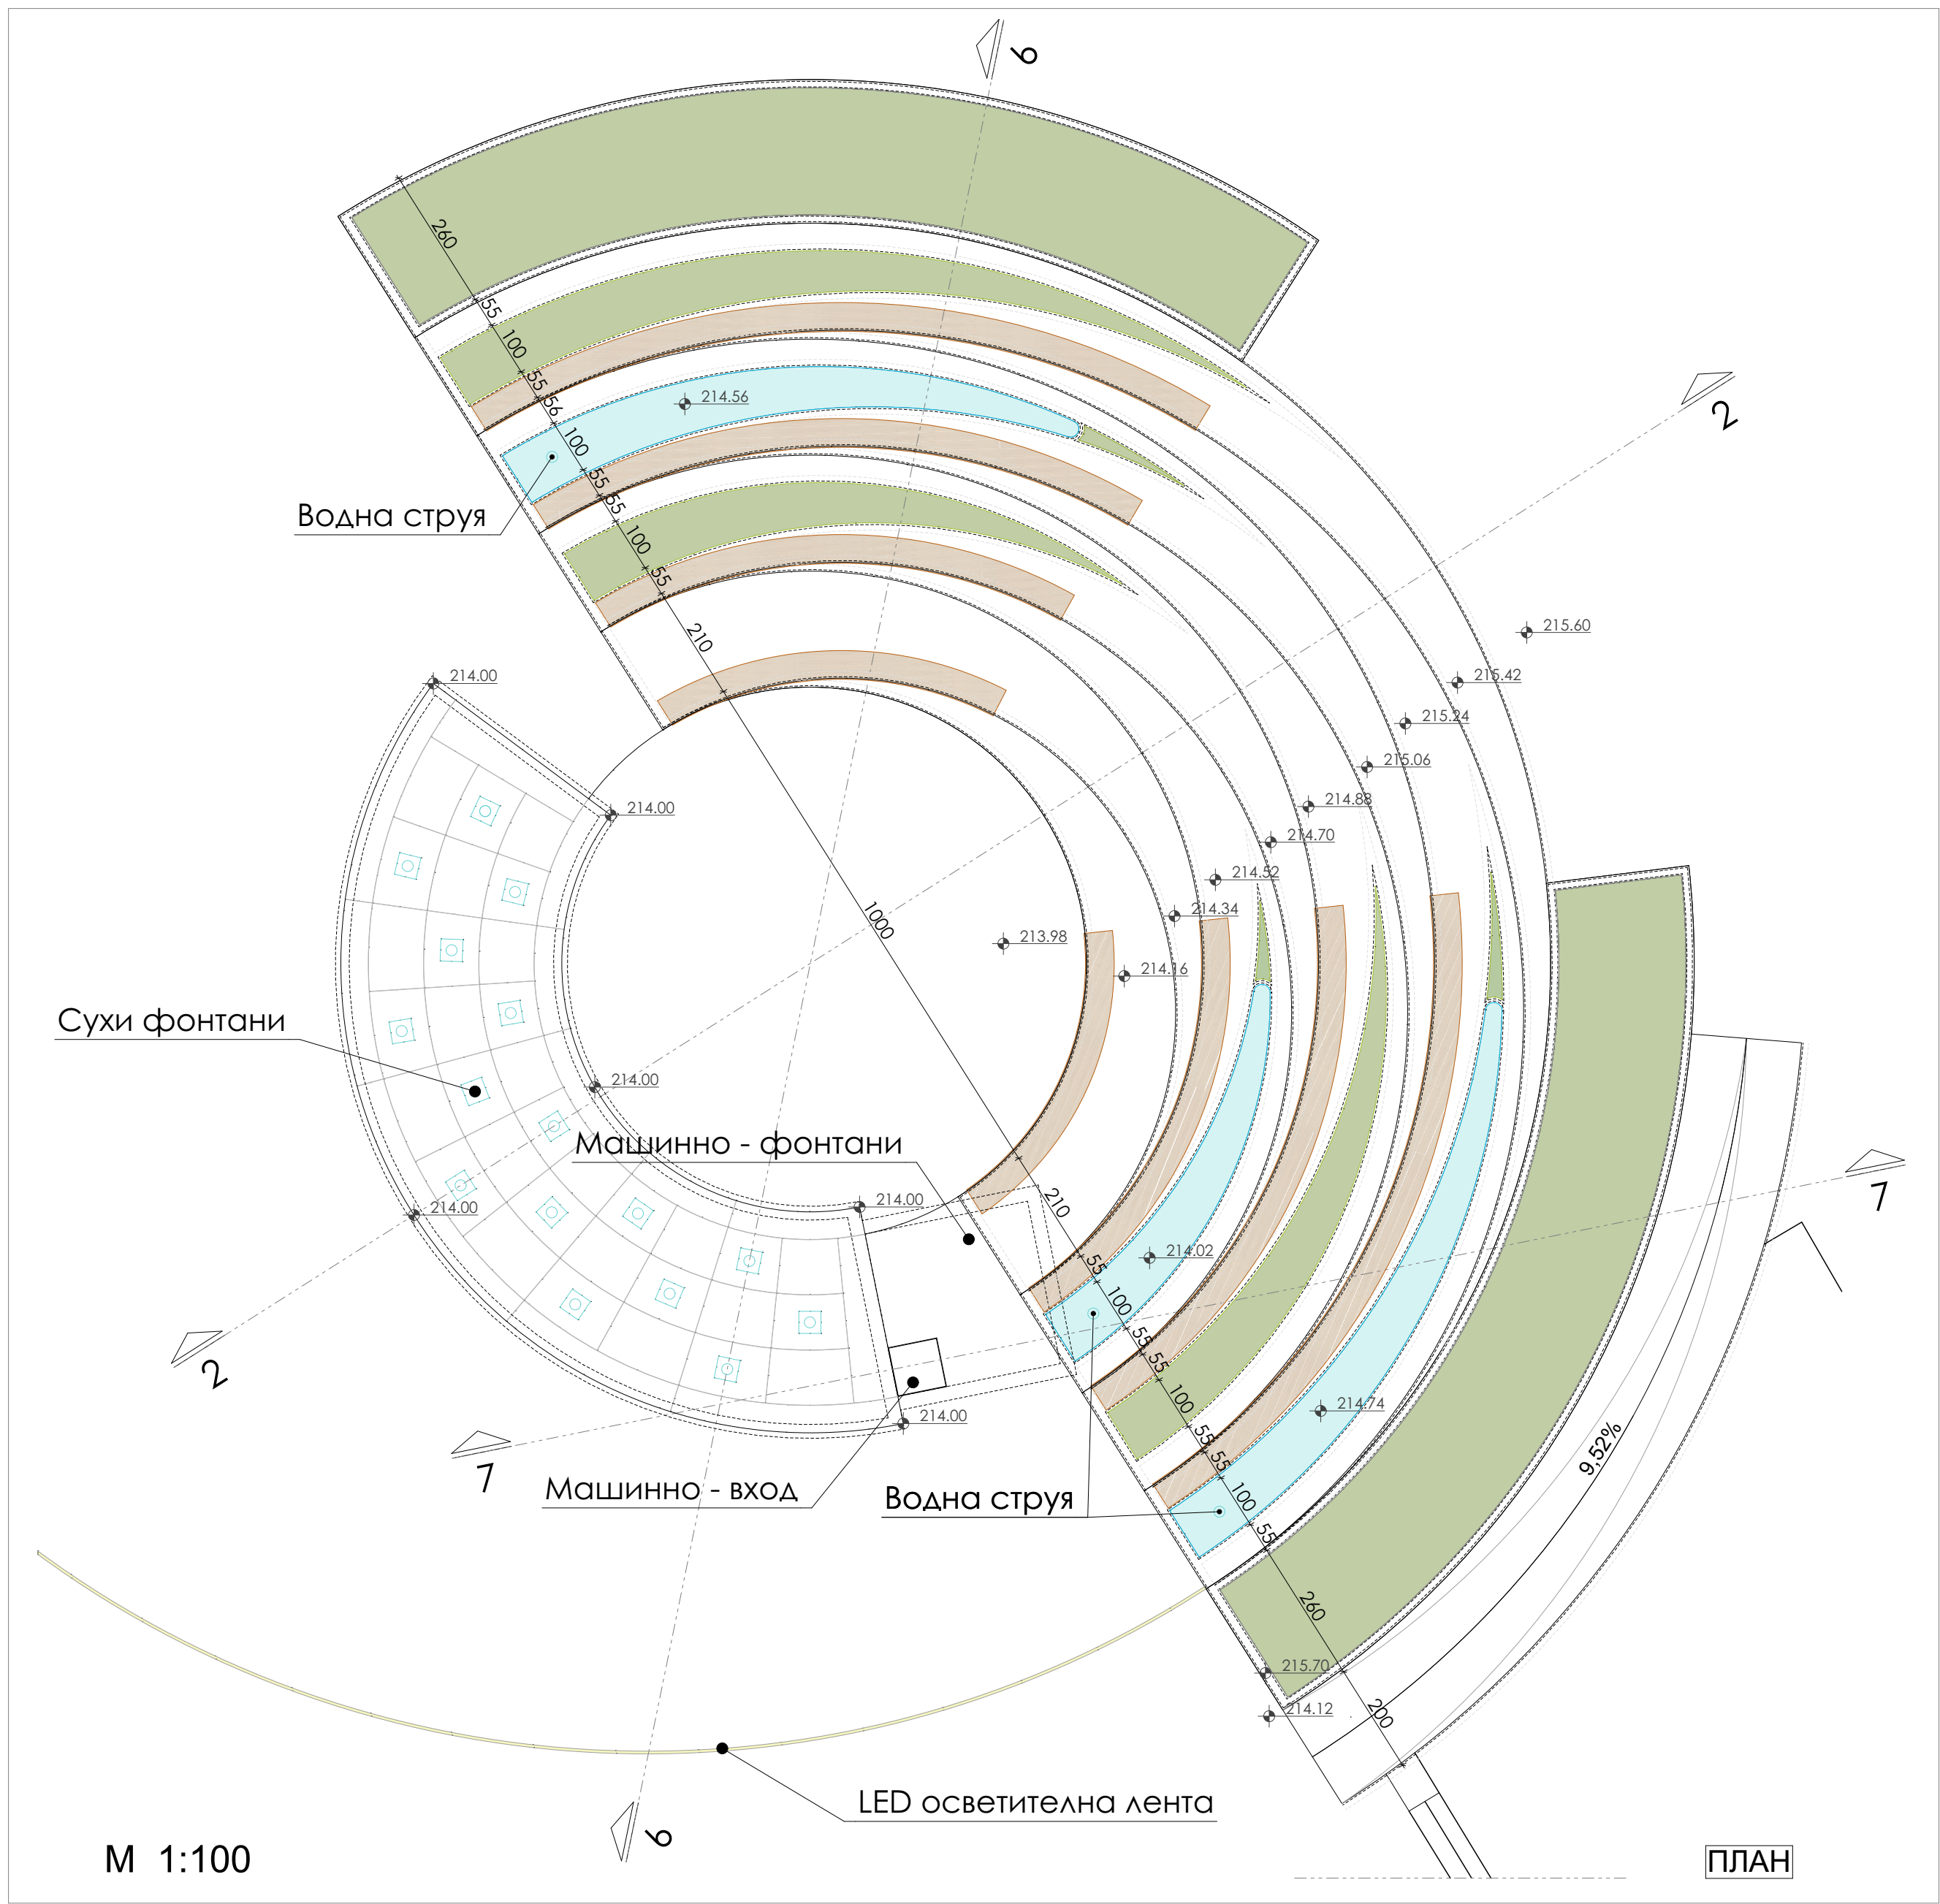

Схема

ИНВЕСТИТОР / CLIENT		Община Крумоград, представявана от Сибехан Керим Мехмед - кмет на община Крумоград	
ОБЕКТ / PROJECT		Реконструкция и обновяване на пл. „България“ в гр. Крумоград	
ПОДОБЕКТ:		Водно огледало - ЗОНА 7	
ГЛАВЕН ПРОЕКТАНТ / GENERAL DESIGNER		ЕР ТЕ КОНСУЛТ ООД / RT CONSULT LTD 4000 Пловдив, Вуляка 48, Календарски стр. 10 т: +359 (0) 32 959 100, мобил: +359 (0) 888 733 333, e-mail: office@rtcg.com	
ФАЗА / PHASE		ИНВЕСТИЦИОНЕН ТЕХНИЧЕСКИ ПРОЕКТ / TECHNICAL PROJECT	
ЧАСТ:		ЕР ТЕ КОНСУЛТ ООД / RT CONSULT LTD	
АРХИТЕКТУРА / ARCHITECTURE		Детайл / Fragment Тороса Патрова / Torosa Patova Р. Тодорова / R. Todorova	
Печат / Stamp		Печат / Stamp	
ЧЕРТЕЖ / DRAWING		Фрагмент / DETAIL	
Мащаб / Scale		М 1:50 Лист / Sheet	
		12/54	
		За одобрение / For Approval	
		Дата / Date	
		5 / 2018 г.	