


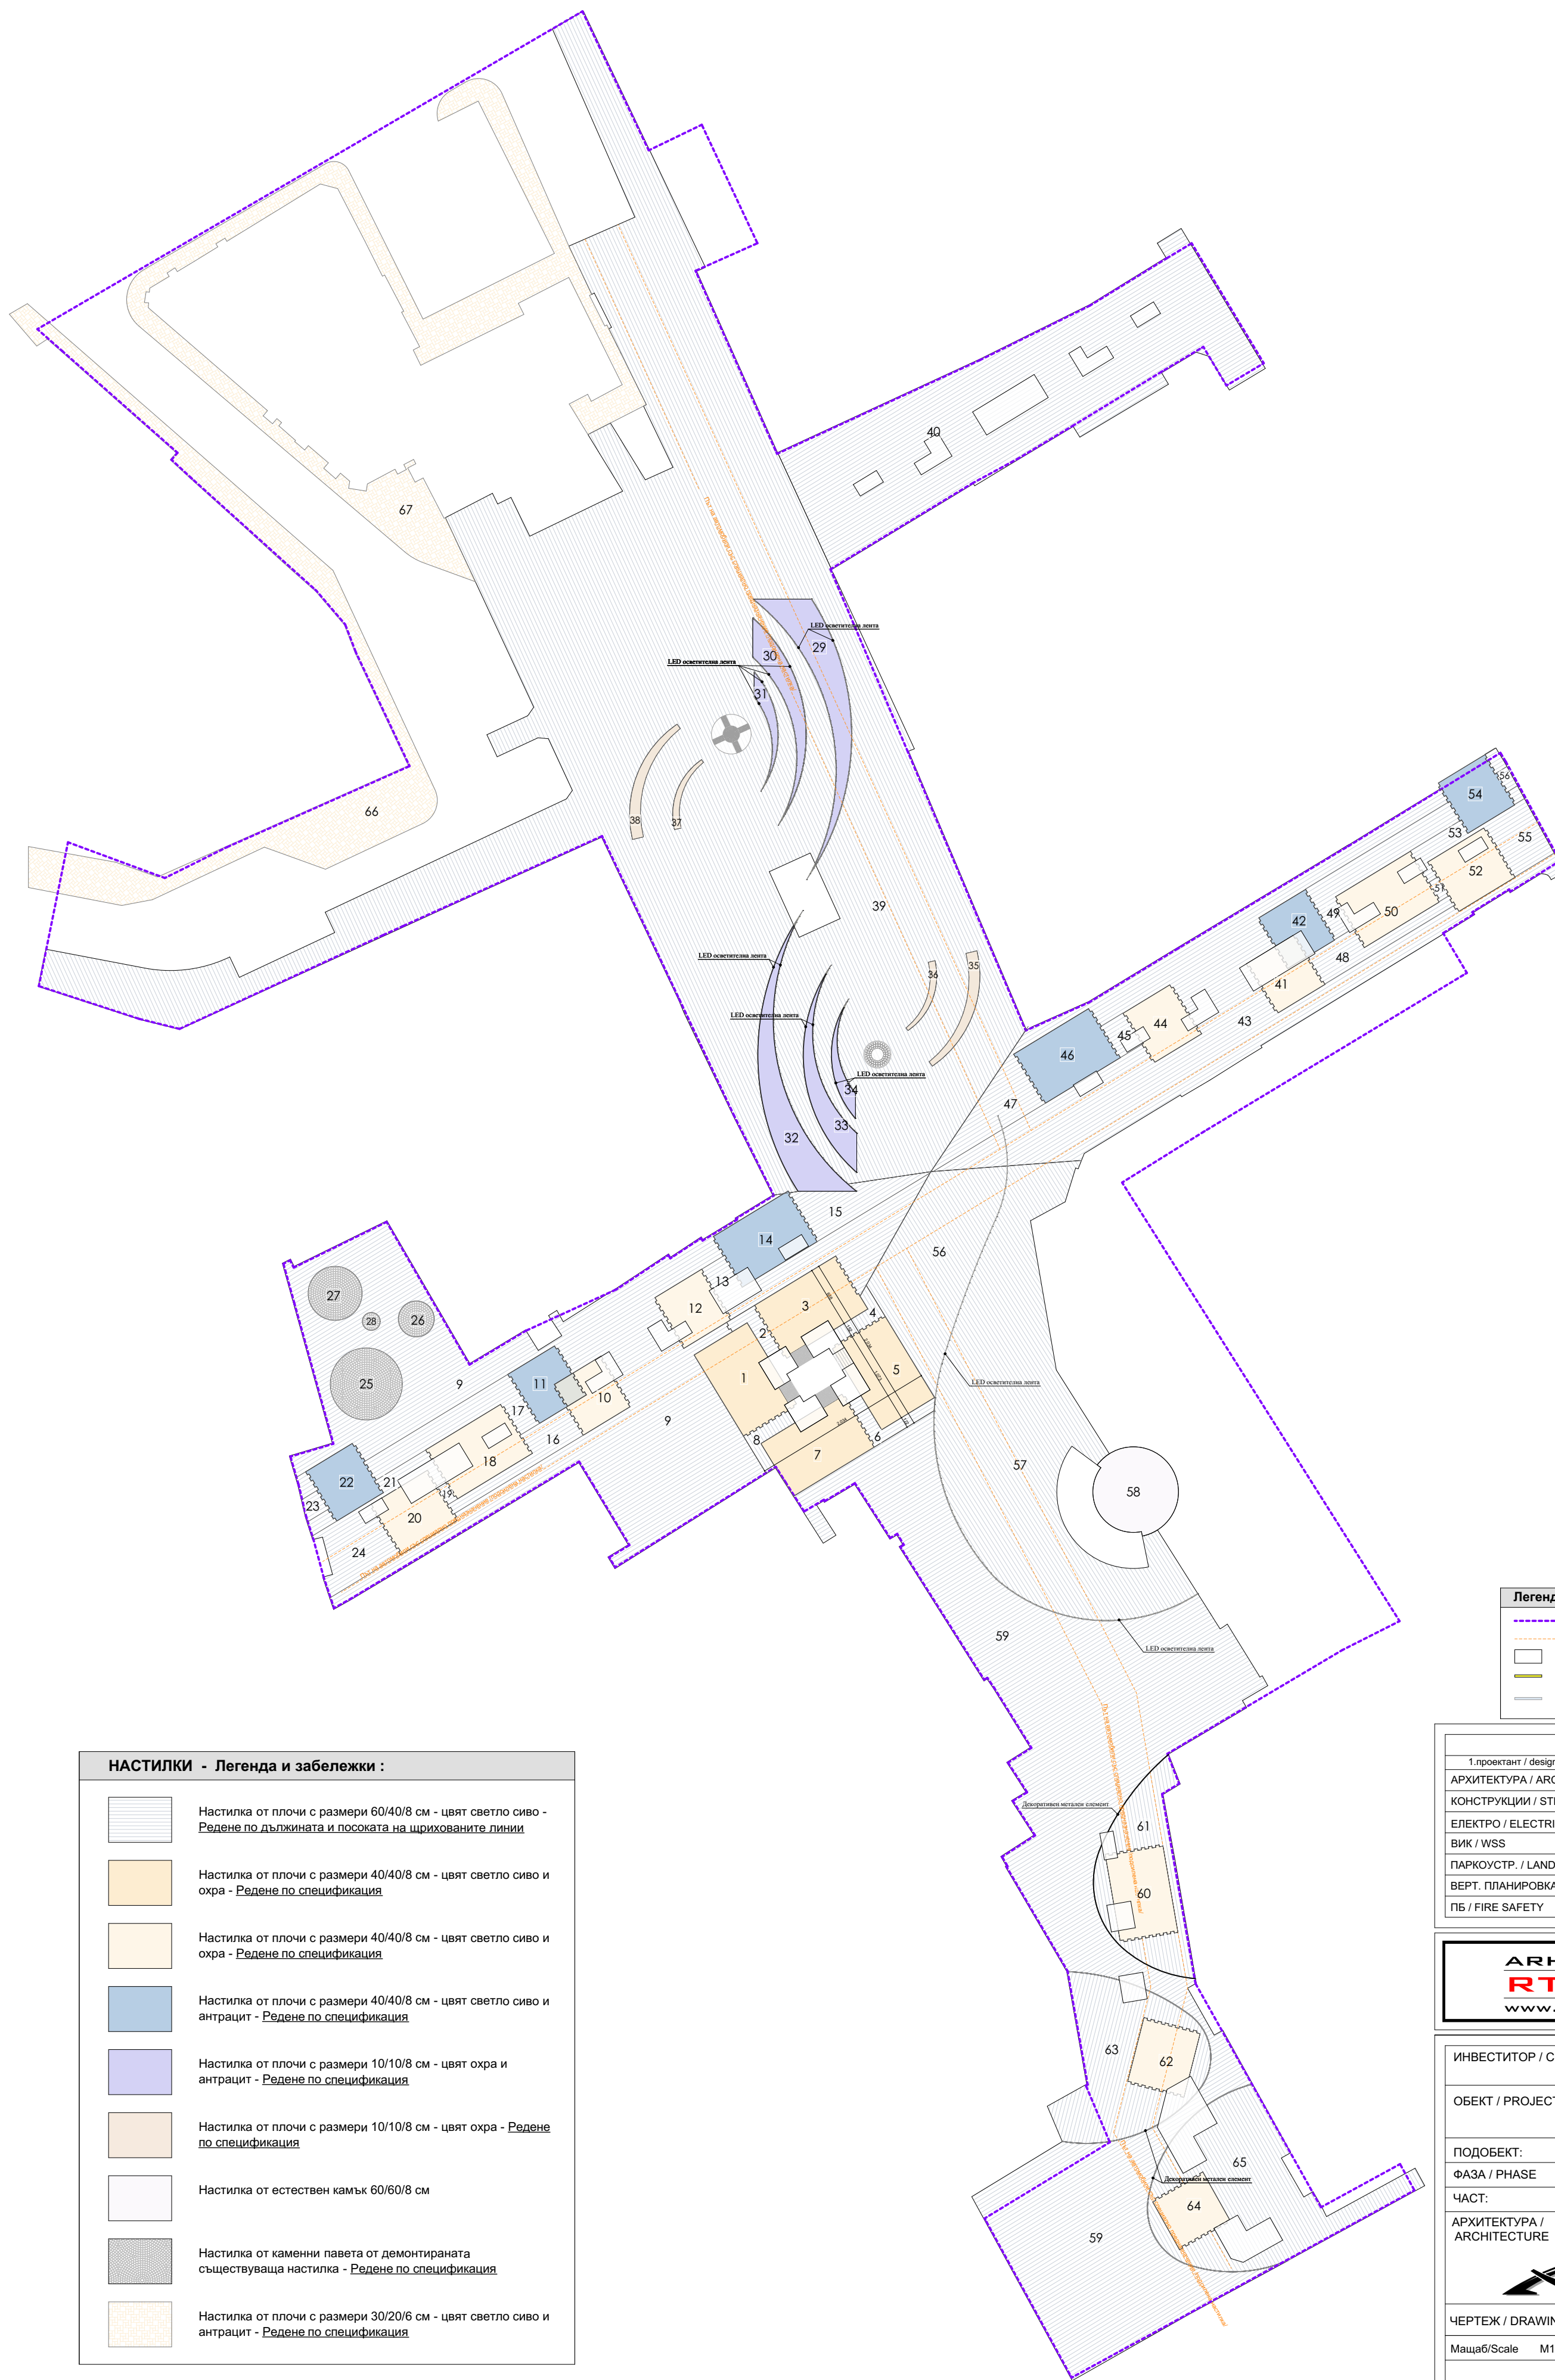

	Граници на проекта
	Път на автомобили със специално предназначение /подсилена настилка/
	Обемно площадно озавеждаване
	LED осветителна лента
	Декоративна метална лента, разделяща растера на настилката

1. проект / designer	2. согласование / approving	1	2	подпись / signature
АРХИТЕКТУРА / ARCHITECTURE	арх. П. ТОДОРОВ / arch. R. TODOROV	✓		
КОНСТРУКЦИИ / STRUCTURAL	инж. Ант. ЧУЛЕВ / eng. Ant. CHULEV	✓		
ЭЛЕКТРО / ELECTRICAL	инж. И. ИВАНОВ / eng. I. IVANOV	✓		
ВК / WSS	инж. Св. БОЗОВ / eng. Sv. BOZOV	✓		
ПАРКОВУСТР. / LANDSCAPE DESIGN	л. арх. М. ГЕНОВА / arch. M. GENOVA	✓		
ВЕРТ. ПЛАНИРОВКА / GEODESY	инж. Кр. ТРАЙКОВ / eng. Kr. TRAYKOV	✓		
ПБ / FIRE SAFETY	инж. Д. ДОБРЕВ / eng. D. DOBREV	✓		

ARCHITECTURAL COMPANY
RT CONSULT LTD.
WWW.RTCBG.COM MOBILE:0888 733 333

ИНВЕСТИТОР / CLIENT	Община Крумоград, представлявана от Себихан Керим Мехмед - кмет на община Крумоград		
ОБЕКТ / PROJECT	Реконструкция и обновление на пл. „България“, в гр. Крумоград		
ПОДОБЕКТ:	Площадни настилки		
ФАЗА / PHASE	ИНВЕСТИЦИОНЕН ТЕХНИЧЕСКИ ПРОЕКТ / TECHNICAL PROJECT		
ЧАСТ:	ЕР ТЕ КОНСУЛТ ООД / RT CONSULT Ltd	Печат / Stamp	
АРХИТЕКТУРА / ARCHITECTURE	Drawn by/Начертан Тереза Петрова / T. Petrova Checked by/проверил  Р. Тодоров / R. Todоров		
			
ЧЕРТЕЖ / DRAWING	СХЕМА НА ПЛОЩАДНИТЕ НАСТИЛКИТЕ		
Мащаб/Scale	M1:500	Лист/Sheet	15/54
			За одобрение / For Approval
		Дата / Date	05 / 2018г.

Този чертеж е собственост на "RT CONSULT" ООД и не може да бъде копериран или репродуциран, сканиран или по други начини да бъде използван без писмено разрешение на авторите.
 This drawing is property of "RT CONSULT" Ltd. and cannot be copied or reproduced neither can its design and information be present or used in any way by any third party, without written permission.