

Поле 1

- B

В - Настилка PASTELLA - плочи, 40/40/8 см, Светло сиво: 157 бр.
- D

Д - Настилка PASTELLA - плочи, 40/40/8 см, Охра: 260 бр.

Поле 3

- B

В - Настилка PASTELLA - плочи, 40/40/8 см, Светло сиво: 156 бр.
- D

Д - Настилка PASTELLA - плочи, 40/40/8 см, Охра: 261 бр.

Поле 5

- B

В - Настилка PASTELLA - плочи, 40/40/8 см, Светло сиво: 149 бр.
- D

Д - Настилка PASTELLA - плочи, 40/40/8 см, Охра: 256 бр.

Поле 7

- B

В - Настилка PASTELLA - плочи, 40/40/8 см, Светло сиво: 160 бр.
- D

Д - Настилка PASTELLA - плочи, 40/40/8 см, Охра: 263 бр.

Поле 2

- A

А - Настилка PASTELLA GRANDE - плочи, 60/40/8 см, Светло сиво: 51 бр.

Поле 4

- A

А - Настилка PASTELLA GRANDE - плочи, 60/40/8 см, Светло сиво: 52 бр.

Поле 6


- A

А - Настилка PASTELLA GRANDE - плочи, 60/40/8 см, Светло сиво: 76 бр.

Поле 8

- A

А - Настилка PASTELLA GRANDE - плочи, 60/40/8 см, Светло сиво: 59 бр.

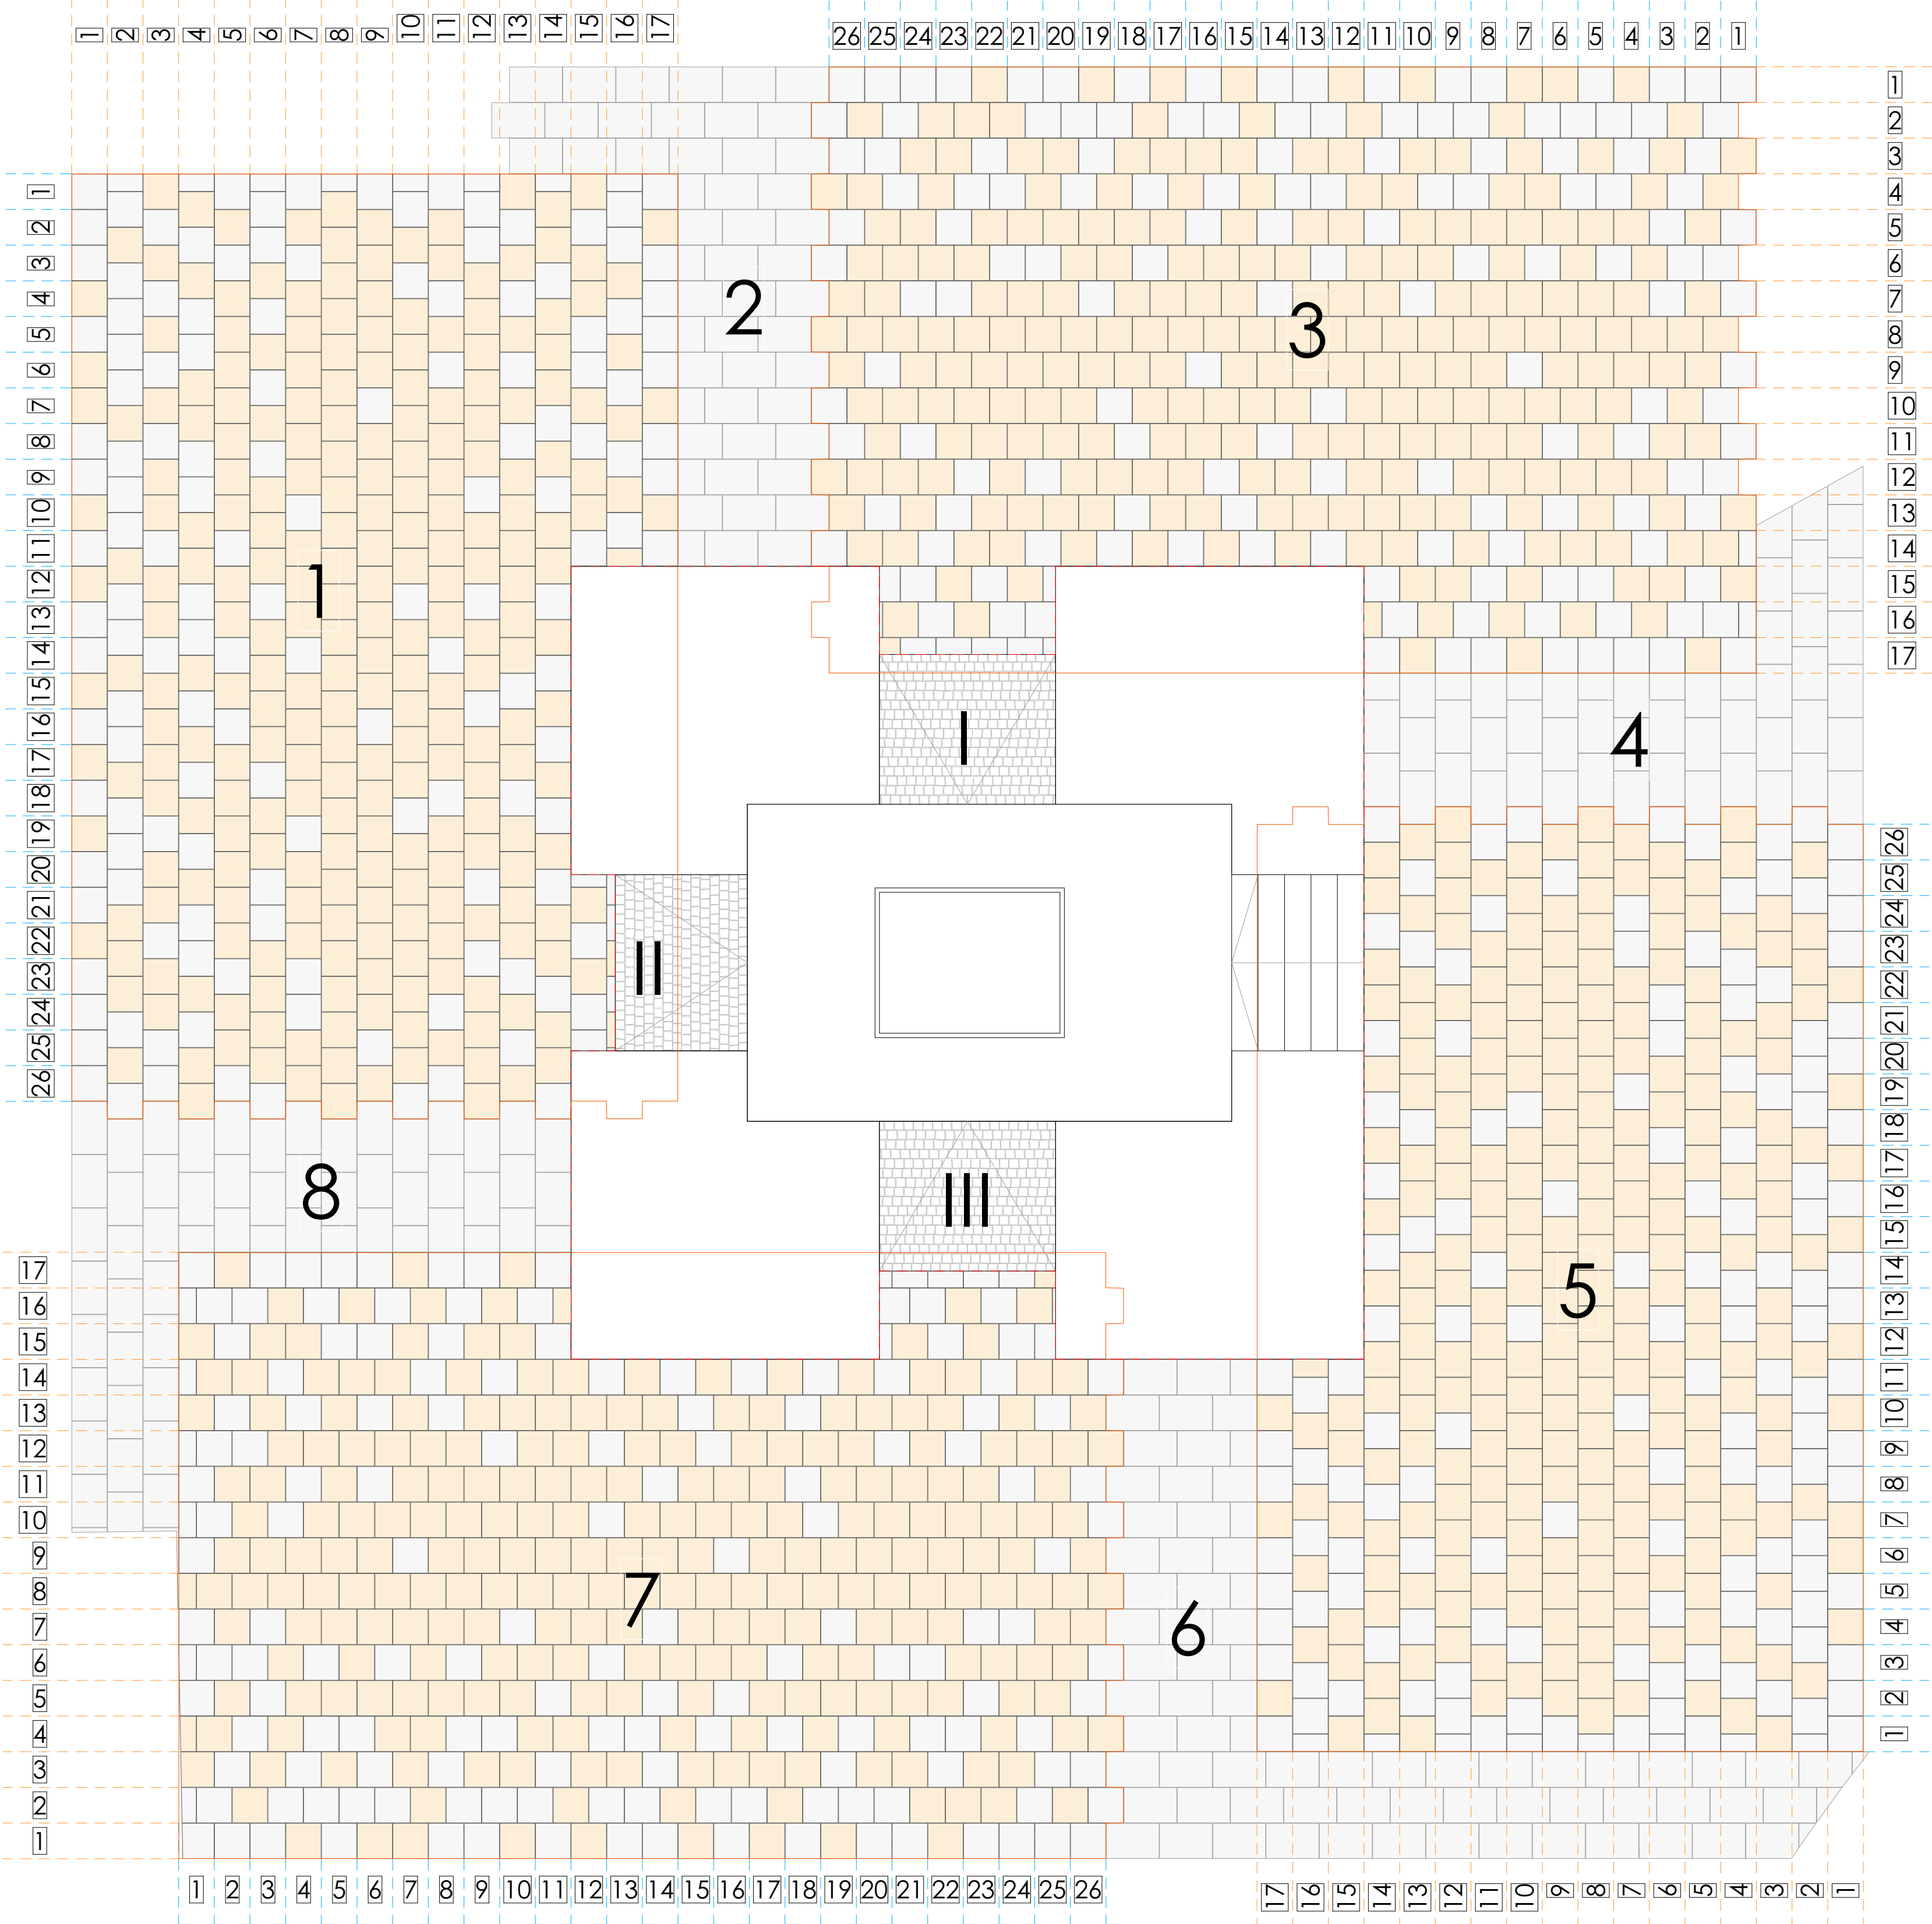

M 1:50

Поле 1, Поле 2, Поле 3, Поле 4, Поле 5, Поле 6, Поле 7, Поле 8




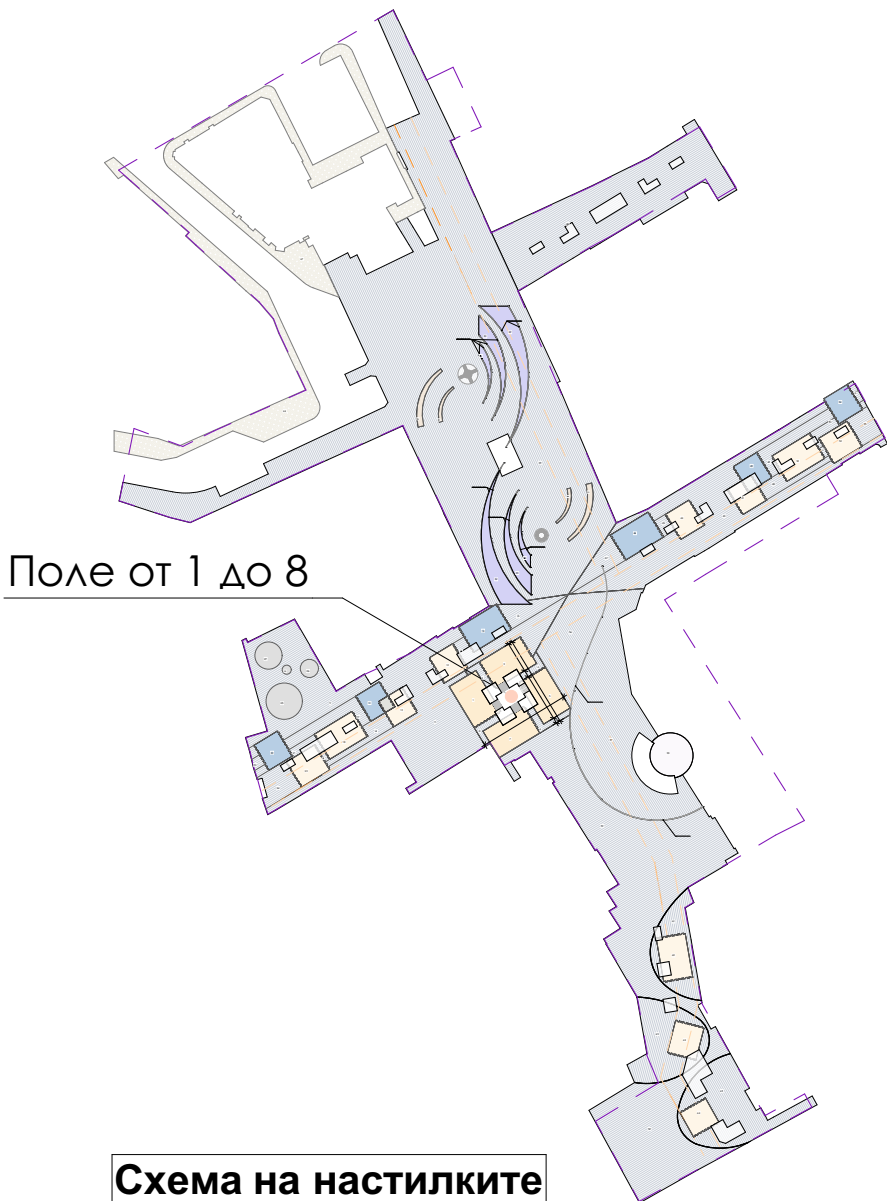


Схема на настилките

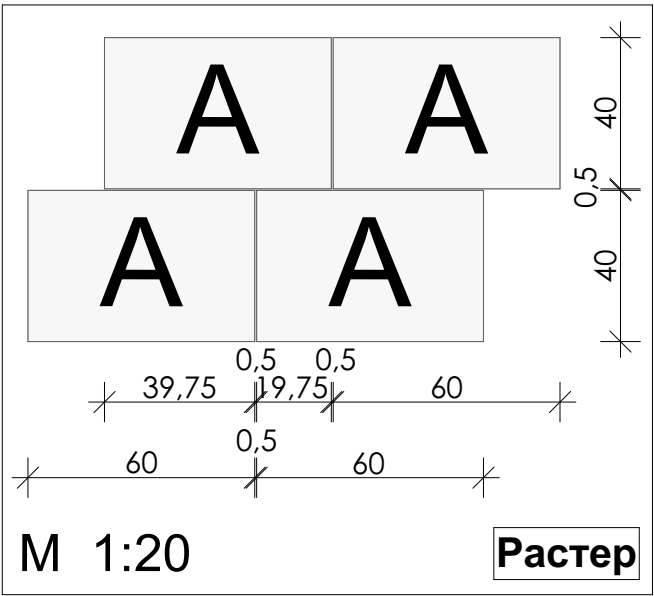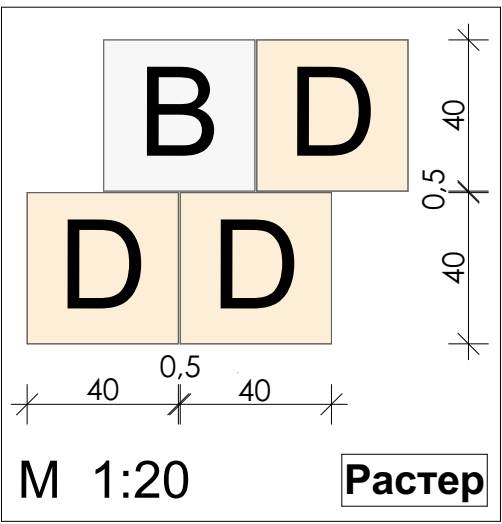

Полета I, II и III

Настилка от каменни павета от демонтираната съществуваща настилка

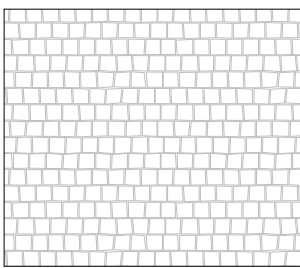

Поле I: 3,06 м²
Поле II: 3,06 м²
Поле III: 3,06 м²

ARCHITECTURAL COMPANY RT CONSULT LTD. WWW.RTCBG.COM MOBILE:0888 733 333			
ИНВЕСТИТОР / CLIENT	Община Крумовград, представлявана от Себихан Керим Мехмед - кмет на община Крумовград		
ОБЕКТ / PROJECT	Реконструкция и обновяване на пл. „България“ в гр. Крумовград		
ПОДОБЕКТ:	Площадни настилки		
ГЛАВЕН ПРОЕКТАНТ / GENERAL DESIGNER	EP TE КОНСУЛТ ООД / RT CONSULT Ltd 4000 Plovdiv, Bulgaria 48, Kuklensko shose, bty tel: +359 (0) 32 688 150, mobile: +359 (0) 888 733 333, e-mail: office@rtcbg.com		
ФАЗА / PHASE	ИНВЕСТИЦИОНЕН ТЕХНИЧЕСКИ ПРОЕКТ / TECHNICAL PROJECT		
ЧАСТ:	EP TE КОНСУЛТ ООД / RT CONSULT Ltd	Печат / Stamp	
АРХИТЕКТУРА / ARCHITECTURE	Drawn by/Начертан Тереза Петрова / Tereza Petrova Checked by/проверил  Р. Тодоров / R. Todorov		
ЧЕРТЕЖ / DRAWING	ДЕТАЙЛ - Полета от 1 до 8 / DETAIL		
Мащаб/Scale	M1:50	Лист/Sheet	15/54
		За одобрение / For Approval	
		Дата / Date	
		5 / 2018 г.	
Това черчение е собственост на "EP TE КОНСУЛТ ООД" и не може да бъде копирано или репродуцирано, освен ако не е получено писмено съгласие от дружеството. Използването на това черчение без писмено съгласие на EP TE КОНСУЛТ ООД е строго забранено. This drawing is property of "RT CONSULT LTD" and cannot be copied or reproduced neither can its design and information be present or used in any way by any third party, without written permission.			