



Легенда на материалите :

Облицовка със система за стени и огради




Лакирано естествено дърво

Метални елементи за закрепяне на пейките

Кашпа 5 - 2 бр.

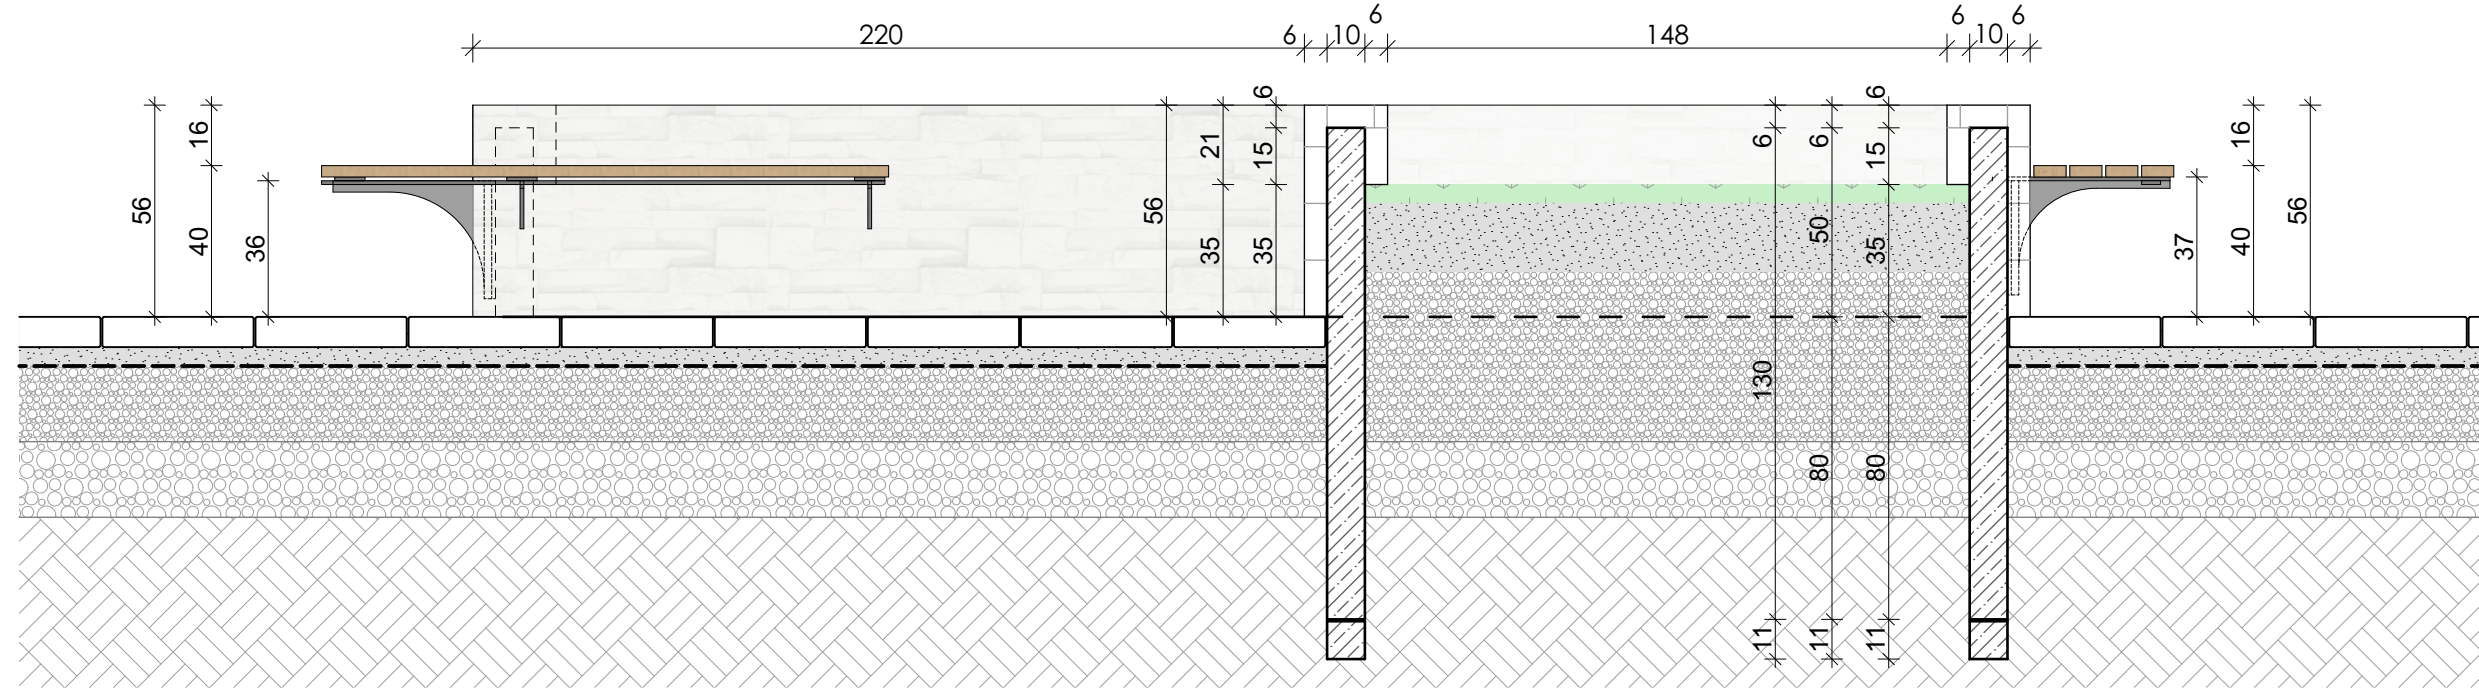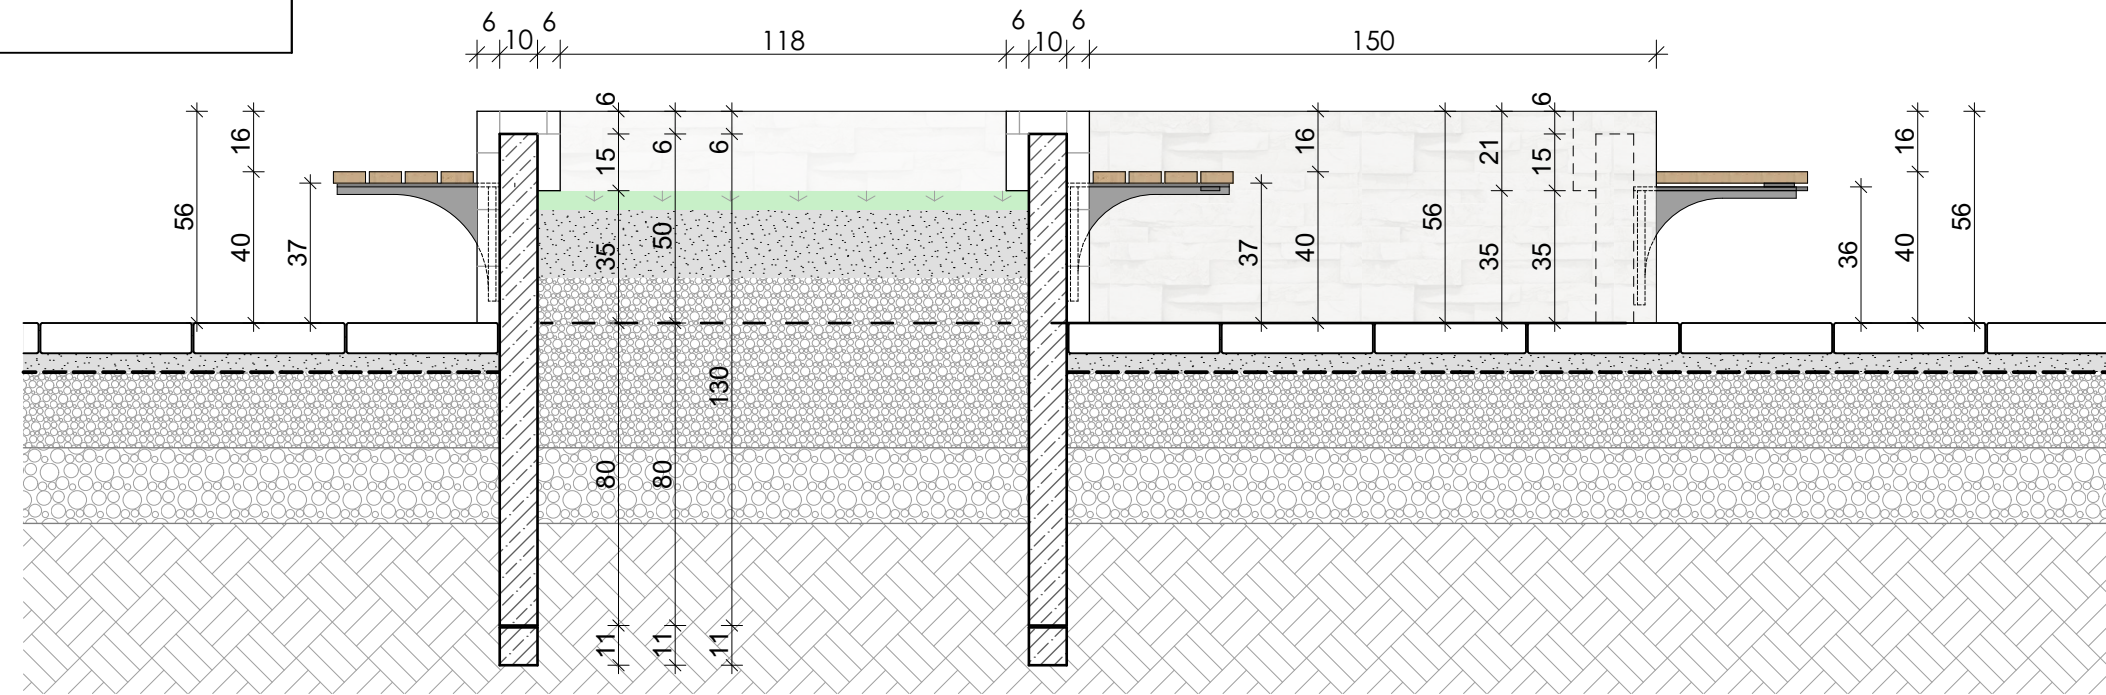

М 1:20

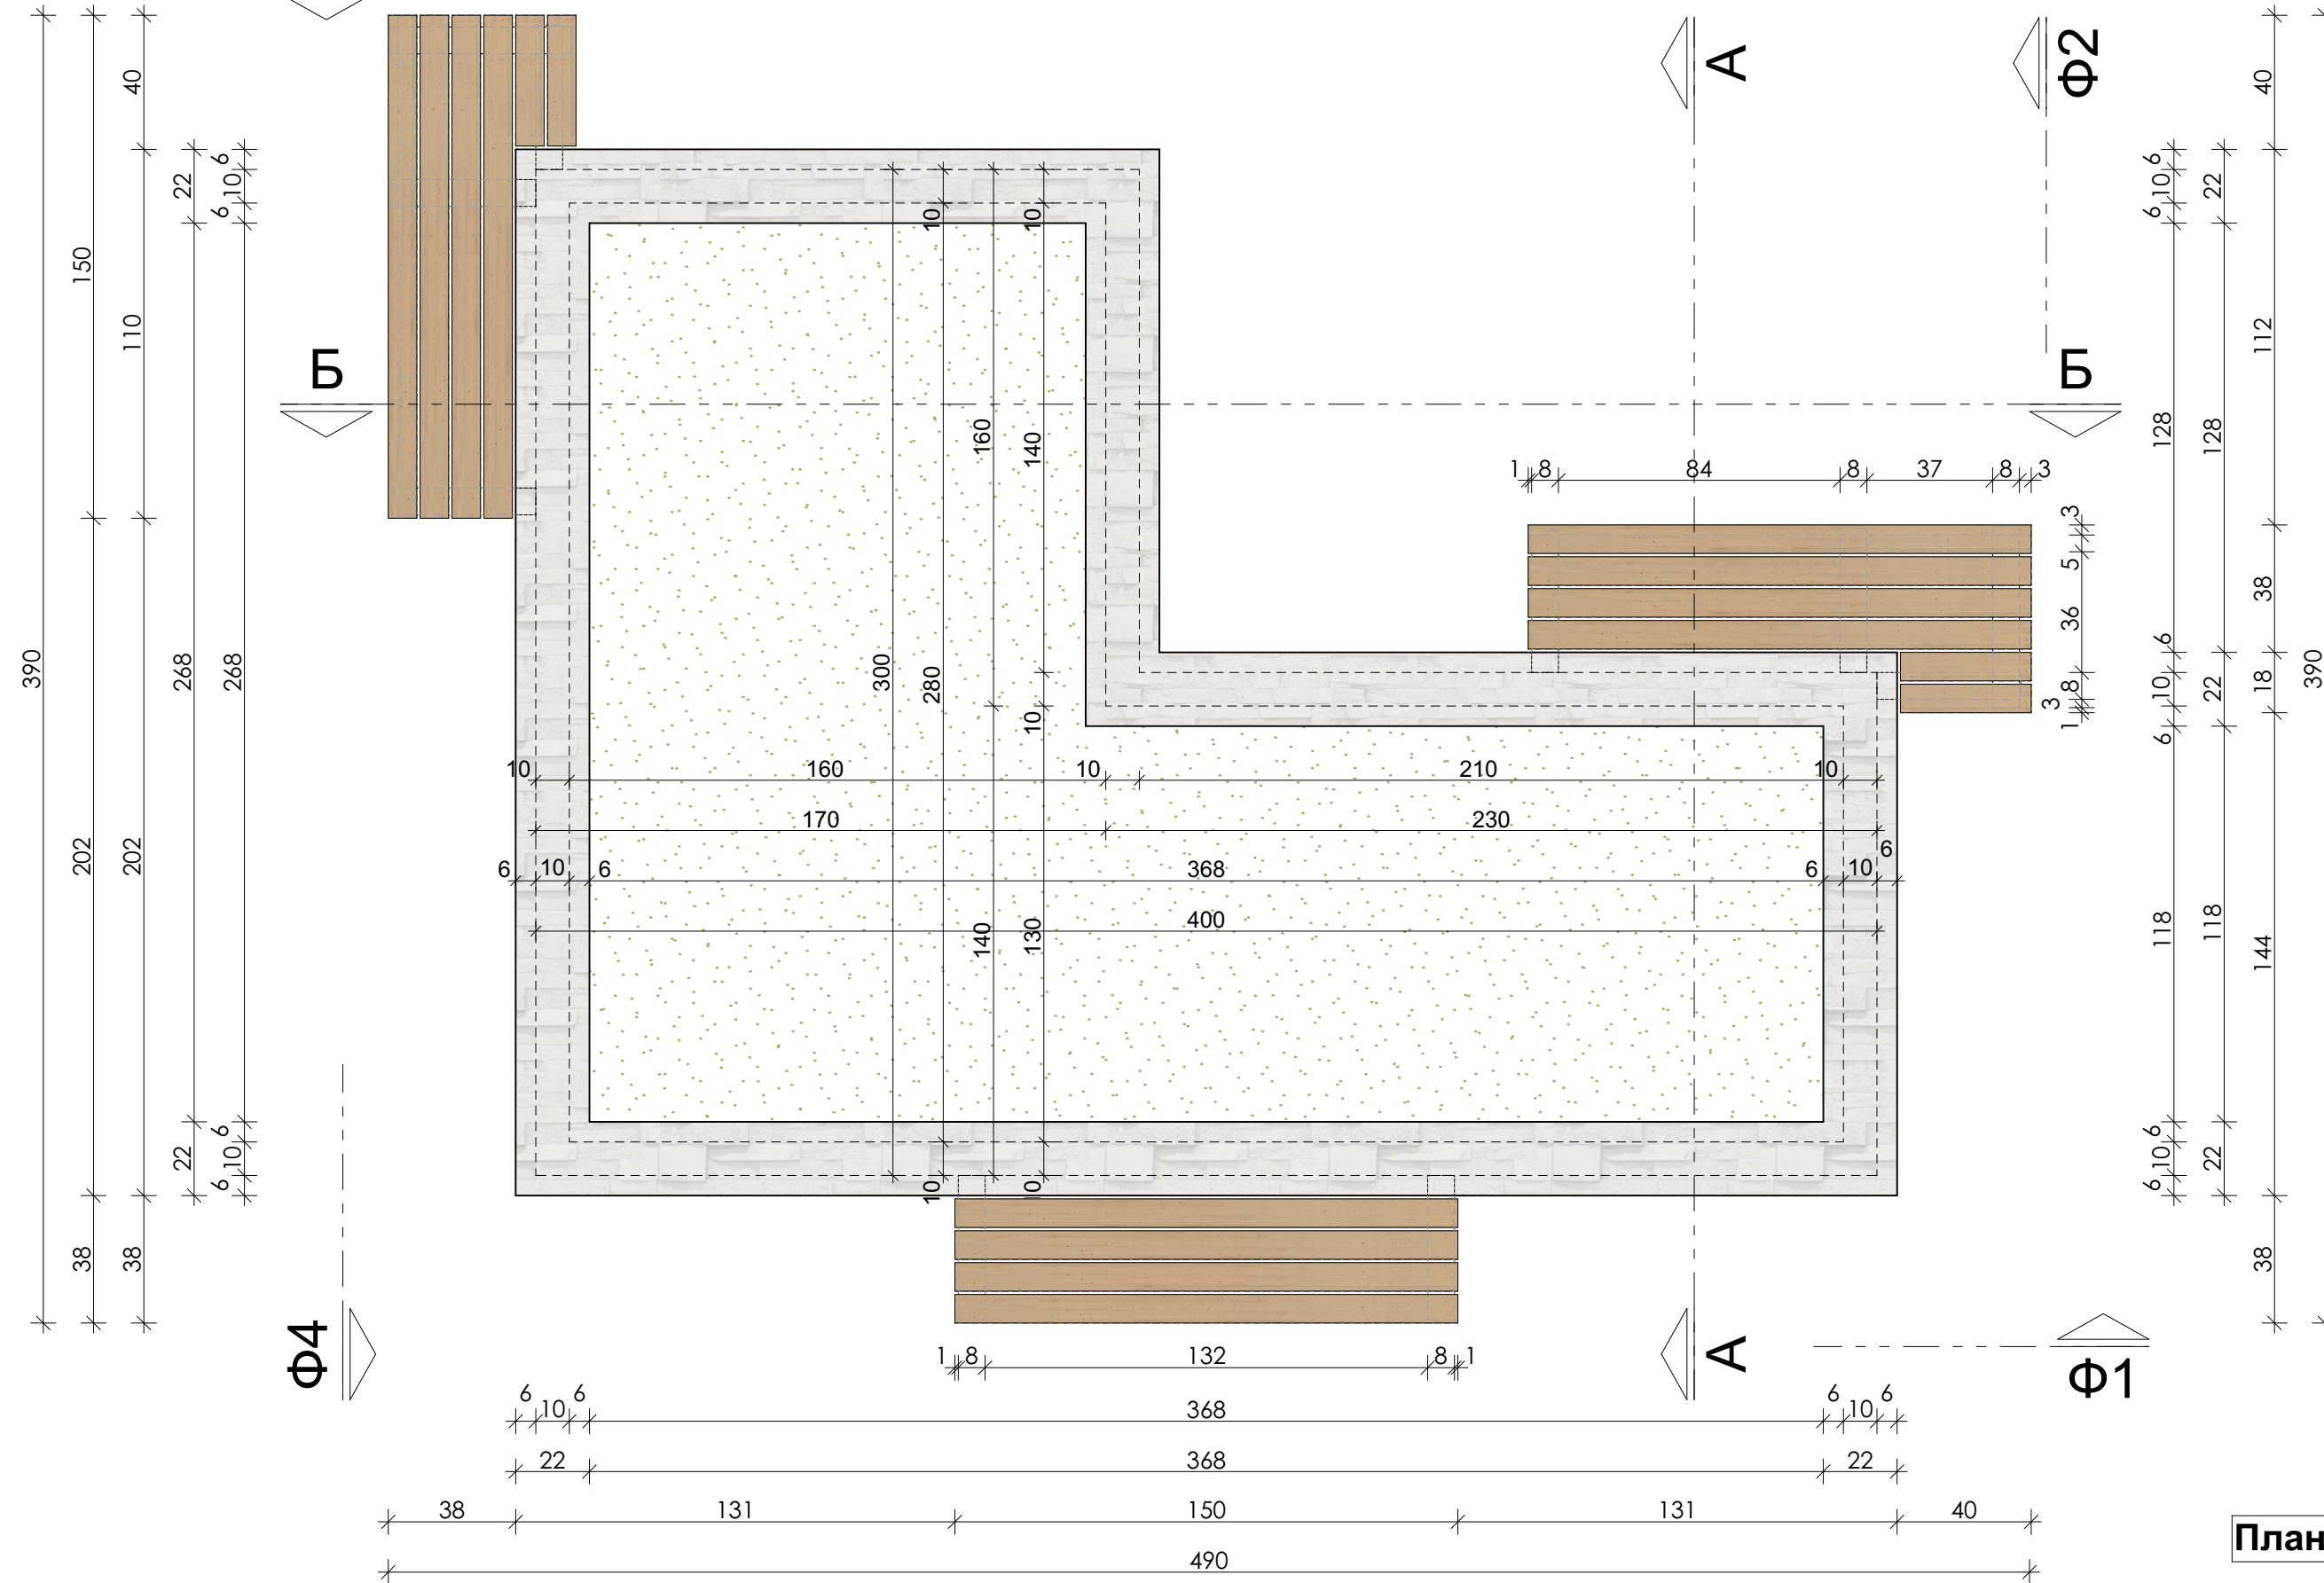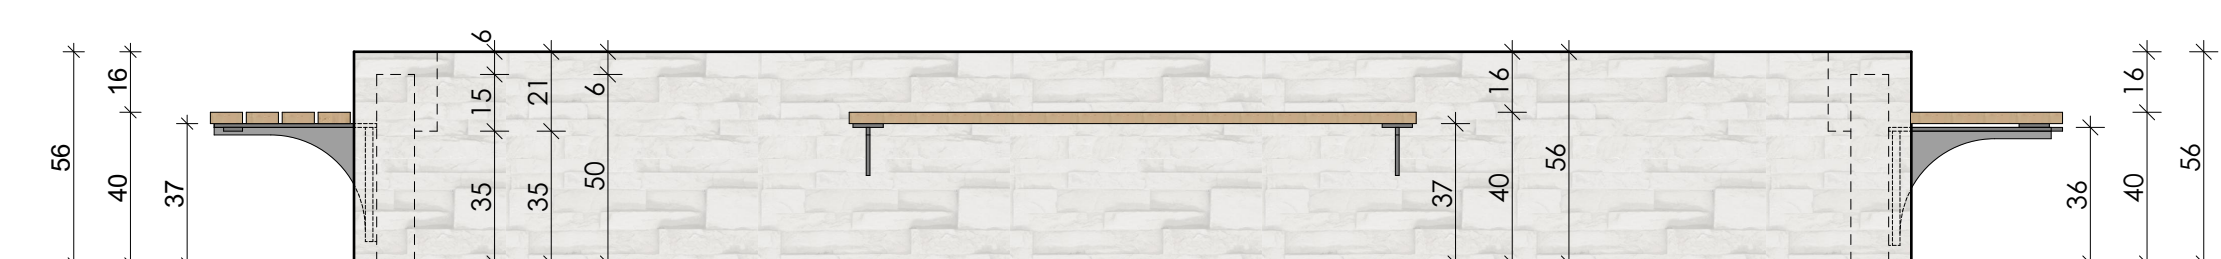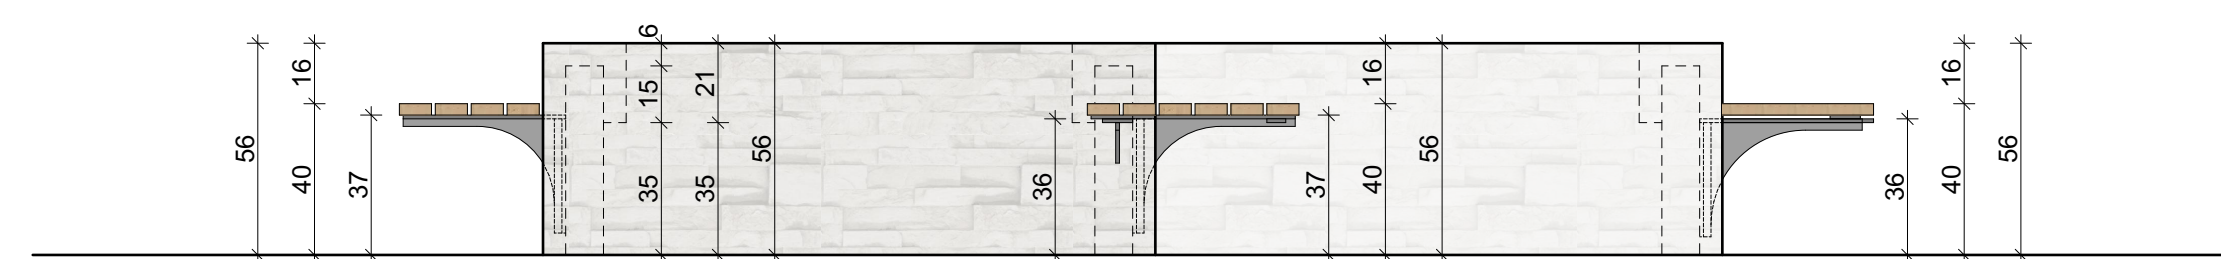

Кашпа 5

Схема на настилките

проектанти: / desingers:			
1. проектант / designer	2. съгласуващ / approving	1	2
АРХИТЕКТУРА / ARCHITECTURE	арх. Р. ТОДОРОВ / arch. R. TODOROV	✓	✓
КОНСТРУКЦИИ / STRUCTURAL	инж. Ант. ЧУЛЕВ / eng. Ant. CHULEV	✓	✓
ЕЛЕКТРО / ELECTRICAL	инж. И. ИВАНОВ / eng. I. IVANOV	✓	✓
ВИК / WSS	инж. Св. БОЗОВ / eng. Sv. BOZOV	✓	✓
ПАРКОУСТР. / LANDSCAPE DESIGN	ланд. арх. М. ГЕНОВА / arch. M. GENOVA	✓	✓
ВЕРТ. ПЛАНИРОВКА / GEODESY	инж. Кр. ТРАЙКОВ / eng. Kr. TRAIKOV	✓	✓
ПБ / FIRE SAFETY	инж. Д. ДОБРЕВ / eng. D. DOBREV	✓	✓

ARCHITECTURAL COMPANY
RT CONSULT LTD.
WWW.RTCBG.COM MOBILE:0888 733 333

ИНВЕСТИТОР / CLIENT	Община Крумовград, представлявана от Себикан Керим Мехмед - кмет на община Крумовград		
ОБЕКТ / PROJECT	Реконструкция и обновяване на пл. „България“ в гр. Крумовград		
ПОДОБЕКТ:	Площадни настилки		
ГЛАВЕН ПРОЕКТАНТ / GENERAL DESIGNER	ЕР ТЕ КОНСУЛТ ООД / RT CONSULT Ltd 4000 Plovdiv, Bulgaria 48, Kufarsko shose, blv tel: +359 (0) 32 559 150; mobile: +359 (0) 888 733 333; e-mail: office@rtcbg.com		
ФАЗА / PHASE	ИНВЕСТИЦИОНЕН ТЕХНИЧЕСКИ ПРОЕКТ / TECHNICAL PROJECT		
ЧАСТ:	ЕР ТЕ КОНСУЛТ ООД / RT CONSULT Ltd	Печат / Stamp	
АРХИТЕКТУРА / ARCHITECTURE	Drawn by/Начертан Тереза Петрова / Tereza Petrova Checked by/проверил  Р. Тодоров / R. Todorov		
ЧЕРТЕЖ / DRAWING	Кашпа 5 / DETAIL		
Мащаб/Scale	M1:20	Лист/Sheet	41/54
		За одобрение / For Approval	
		Дата / Date	
		5 / 2018 г.	

Този чертеж е разработен на "ЕР ТЕ КОНСУЛТ" ООД и не може да бъде копериран или разпространен; копират или използват частично или изцяло без изрично разрешение на автора на чертежа. Всички права са запазени. Забранява се използването на този чертеж за цели, различни от тези, за които е предназначен, 