
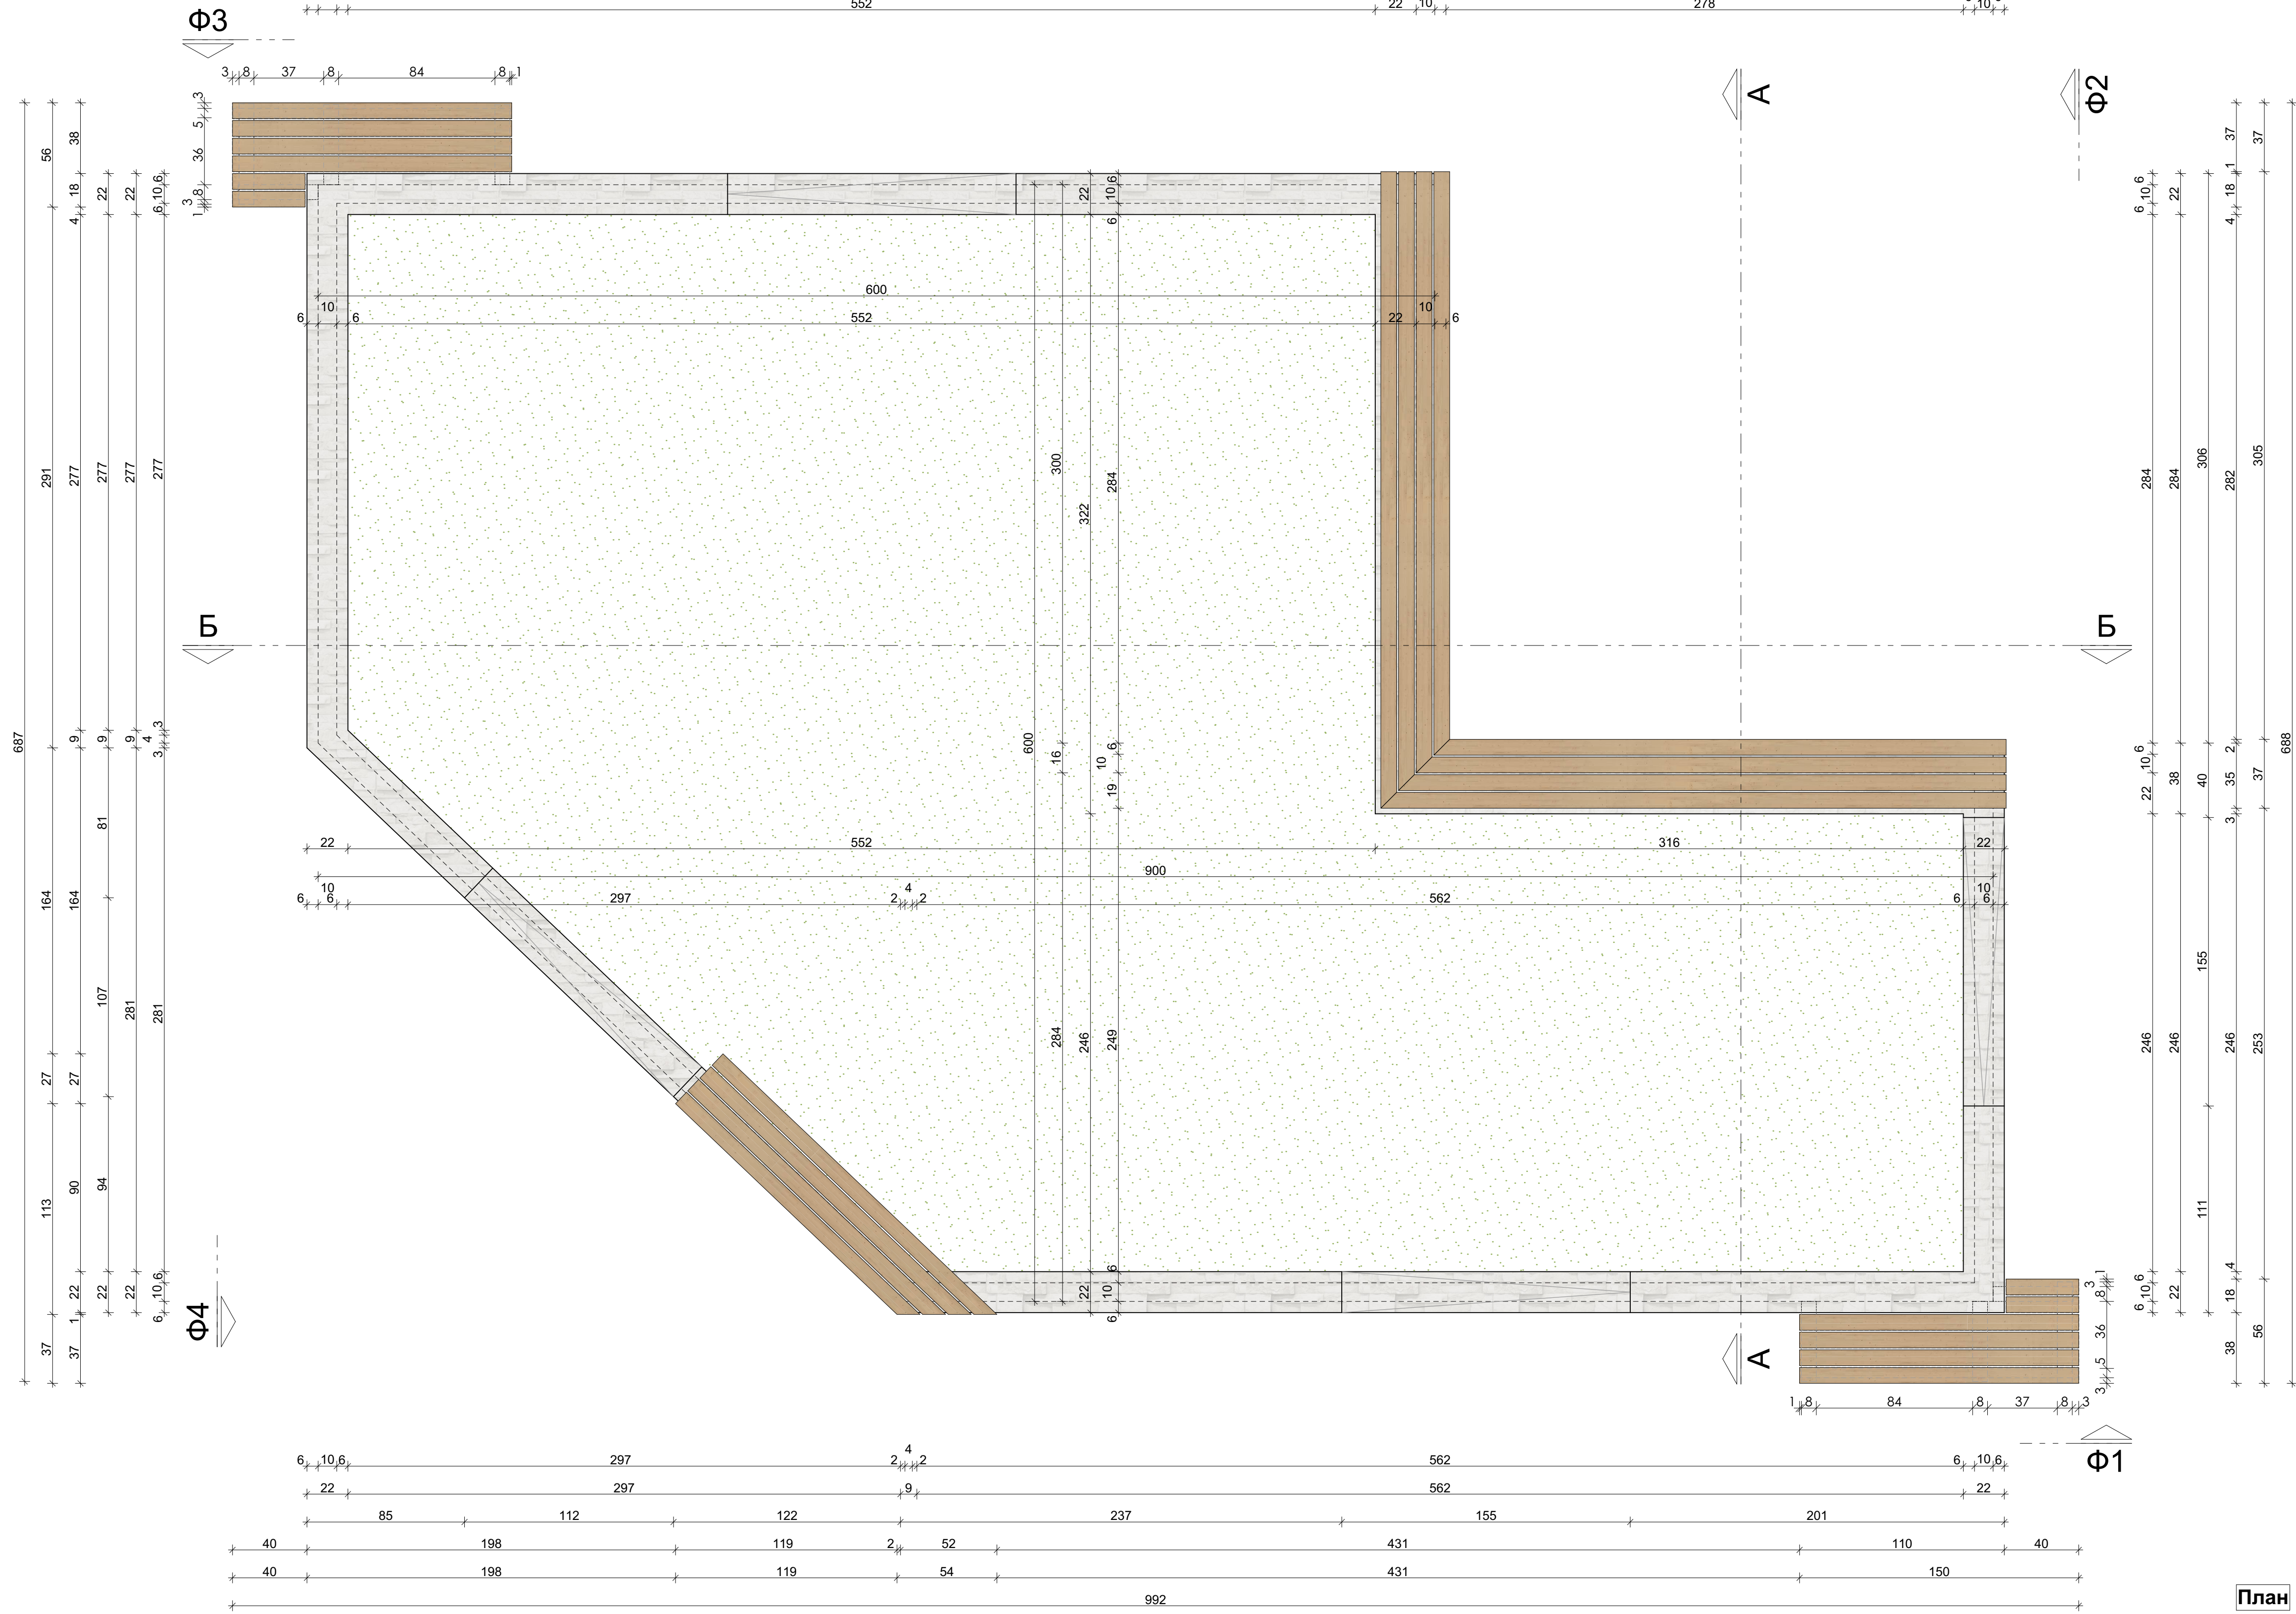


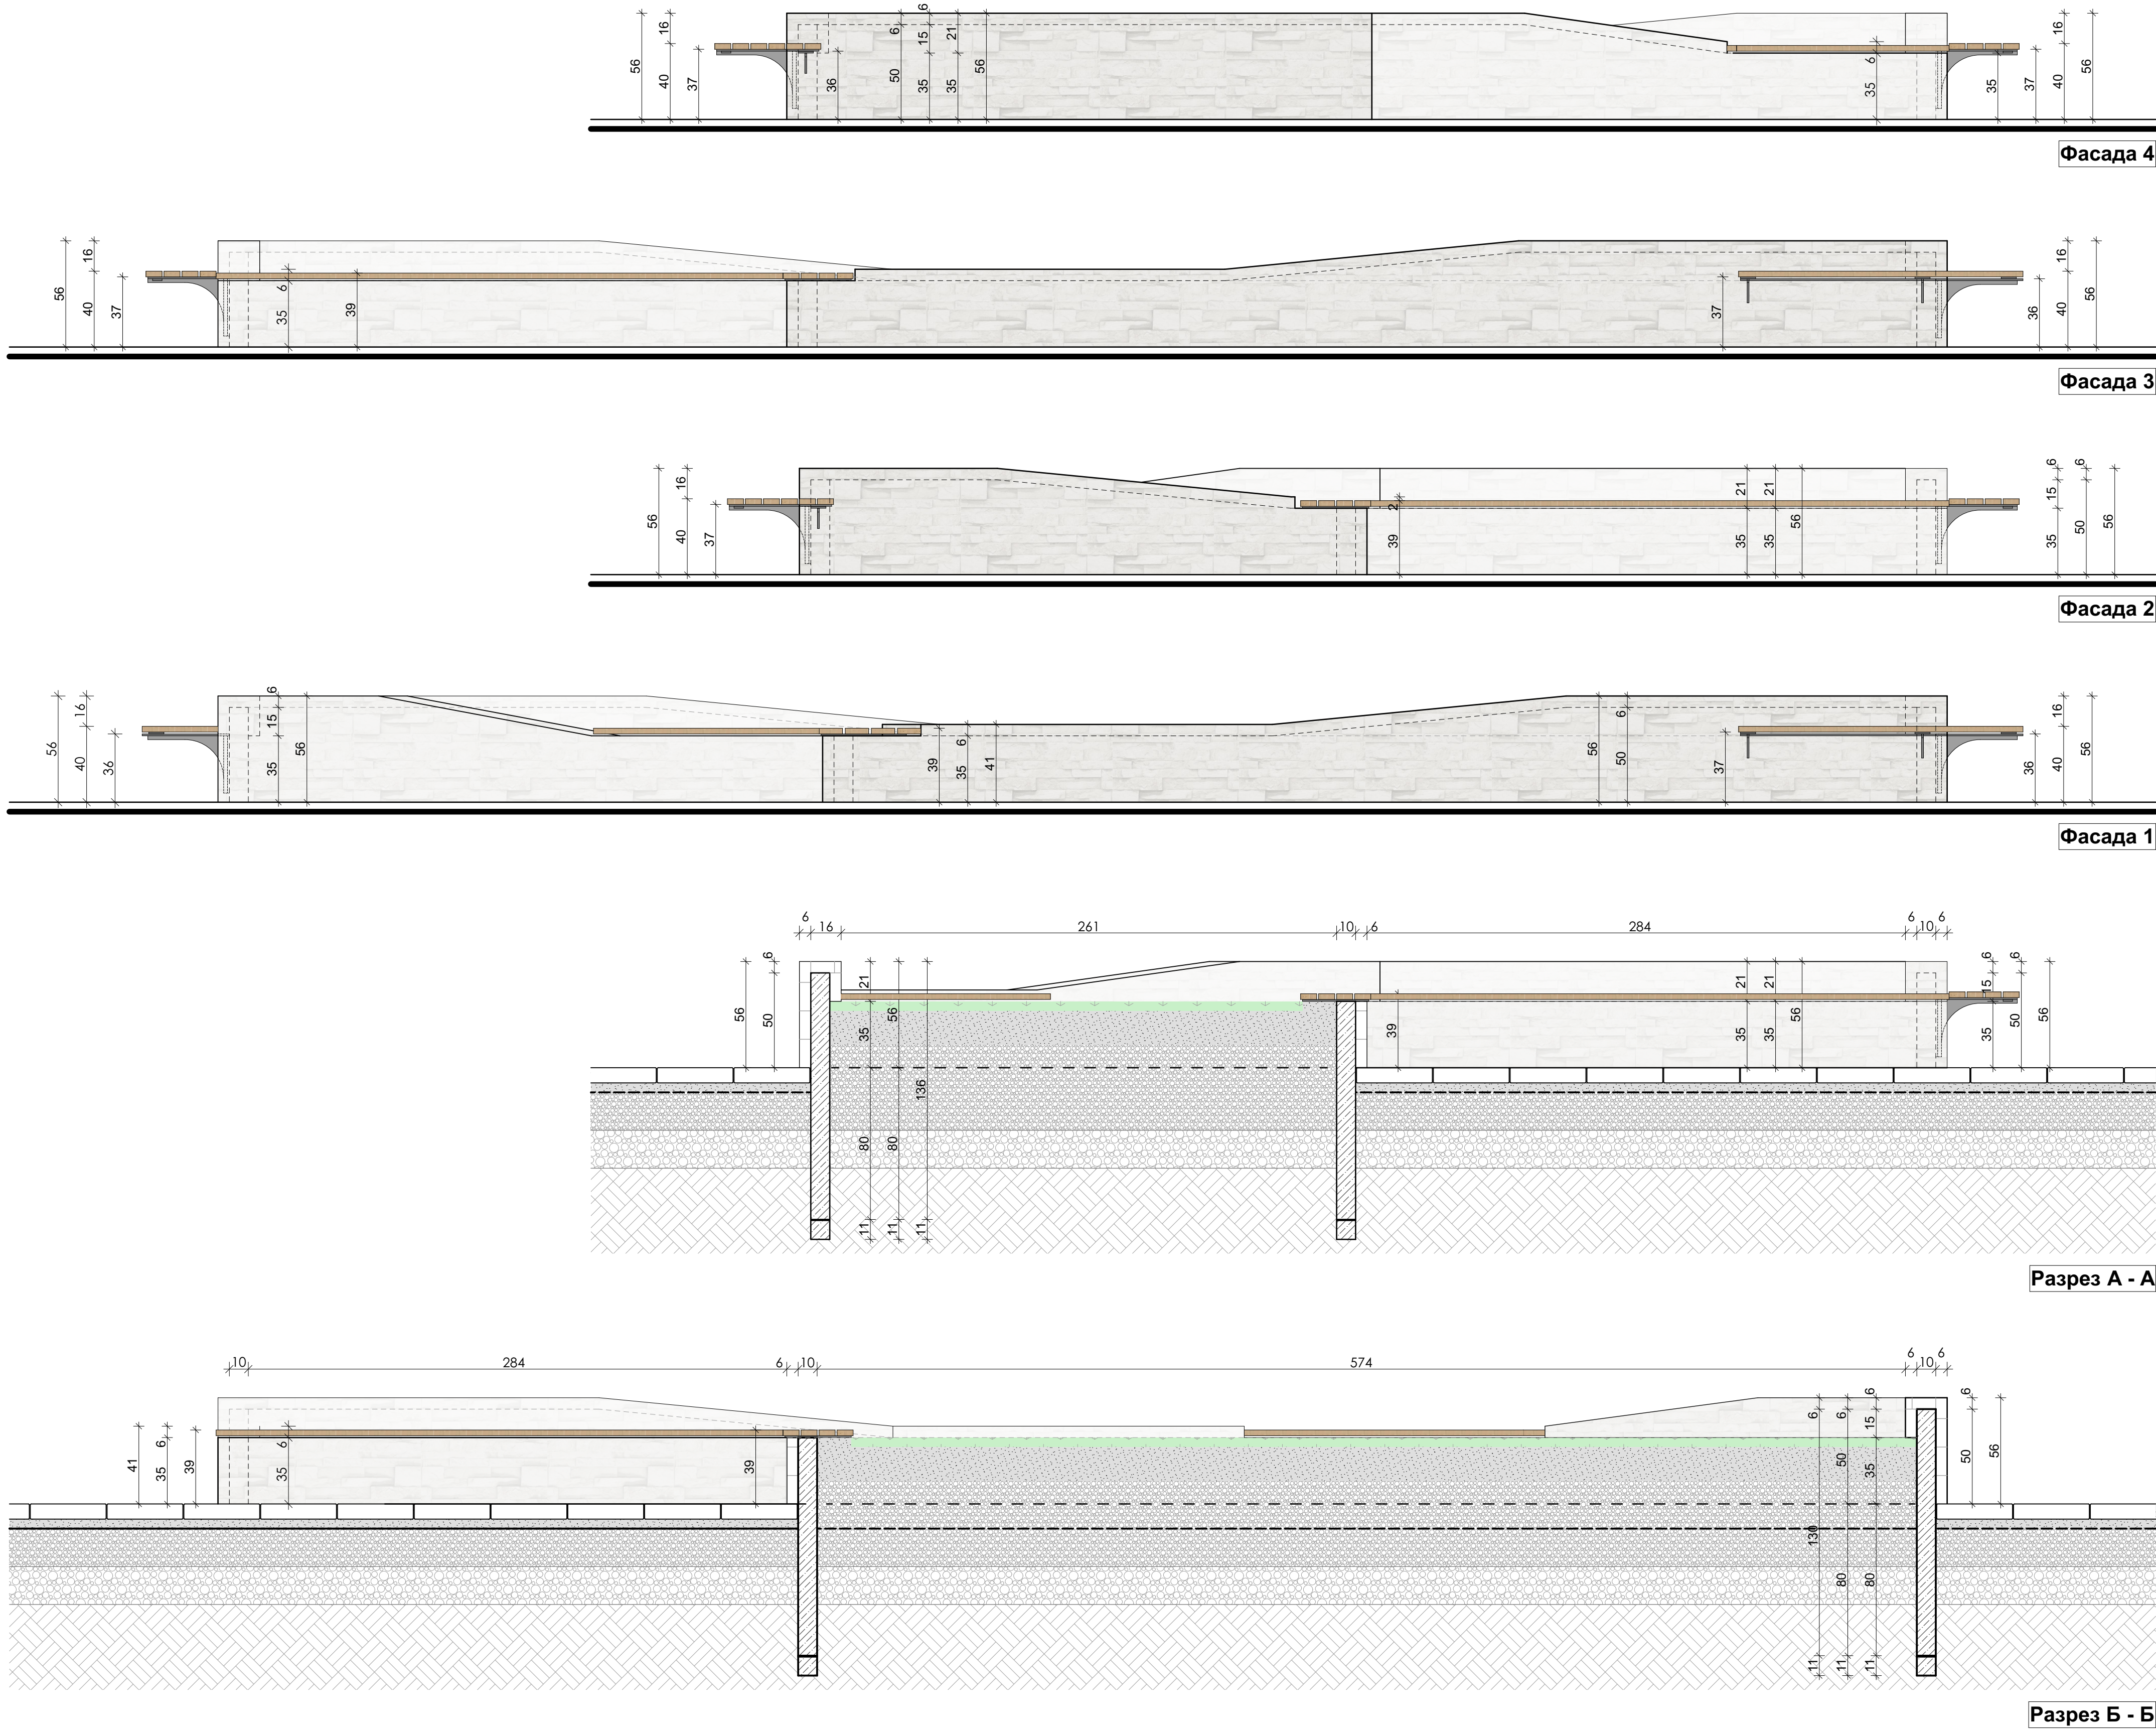

Кашпа 9 - 1 бр.

Легенда на материалите :

- Облицовка със система за стени и огради
- Лакирано естествено дърво
- Метални елементи за закрепяне на пейките

проектанти / designers:		1	2	3	4
АРХИТЕКТУРА / ARCHITECTURE	арх. Р. ТОДОРОВ / arch. R. TODOROV	✓	✓	✓	✓
КОНСТРУКЦИИ / STRUCTURAL	инж. Ант. ЧУЛЕВ / eng. ANT. CHULEV	✓	✓	✓	✓
ЕЛЕКТРО / ELECTRICAL	инж. И. ИВАНОВ / eng. I. IVANOV	✓	✓	✓	✓
ВЪЗДУШНО-ТЕХНИЧЕСКИ ПРОЕКТИ	инж. Св. БОЗОВ / eng. SV. BOZOV	✓	✓	✓	✓
ПЛАНИРОВКА / LANDSCAPE DESIGN	ланд. арх. М. ГЕНОВА / arch. M. GENOVA	✓	✓	✓	✓
ВЕРТИКАЛНА ПРОЕКЦИЯ / GEODESY	инж. Кр. ТРАЙКОВ / eng. KR. TRAIKOV	✓	✓	✓	✓
ПОЖАРНА БЕЗОПАСНОСТ / FIRE SAFETY	инж. Д. ДОБРЕВ / eng. D. DOBREV	✓	✓	✓	✓

АРХИТЕКТУРАЛНА КОМПАНИЯ	
RT CONSULT LTD.	
WWW.RTCONSULT.COM MOBILE: 0888 733 333	

ИНВЕСТИТОР / CLIENT	Община Крумоград, представявана от Сибилан Корнел Мелем - заместник на община Крумоград
ОБЕКТ / PROJECT	Реконструкция и обновяване на пл. „България“ в гр. Крумоград
ПОДЪЕМ:	Площадни настилки
ГЛАВЕН ПРОЕКТАНТ / GENERAL DESIGNER	ЕР ТЕ КОНСУЛТ ООД / RT CONSULT LTD 4200 Пловдив, Византия стр. 10, 10-етажен блок 10 тел: +359 (0) 88 733 333, мобил: +359 (0) 88 733 333, e-mail: info@rtconsult.com
БАЗА / PHASE	ИНВЕСТИЦИОНЕН ТЕХНИЧЕСКИ ПРОЕКТ / TECHNICAL PROJECT
ЧАСТ:	ЕР ТЕ КОНСУЛТ ООД / RT CONSULT LTD
АРХИТЕКТУРА / ARCHITECTURE	Торислав Петров / Torislav Petrov Проверен / Checked by: Р. Тодоров / R. Todorov
ЧЕРТЕЖ / DRAWING	Кашпа 9 / DETAIL
Масштаб / Scale	M1:20
Лист / Sheet	45/54
За одобрение / For Approval	Дата / Date
5 / 2018 г.	