


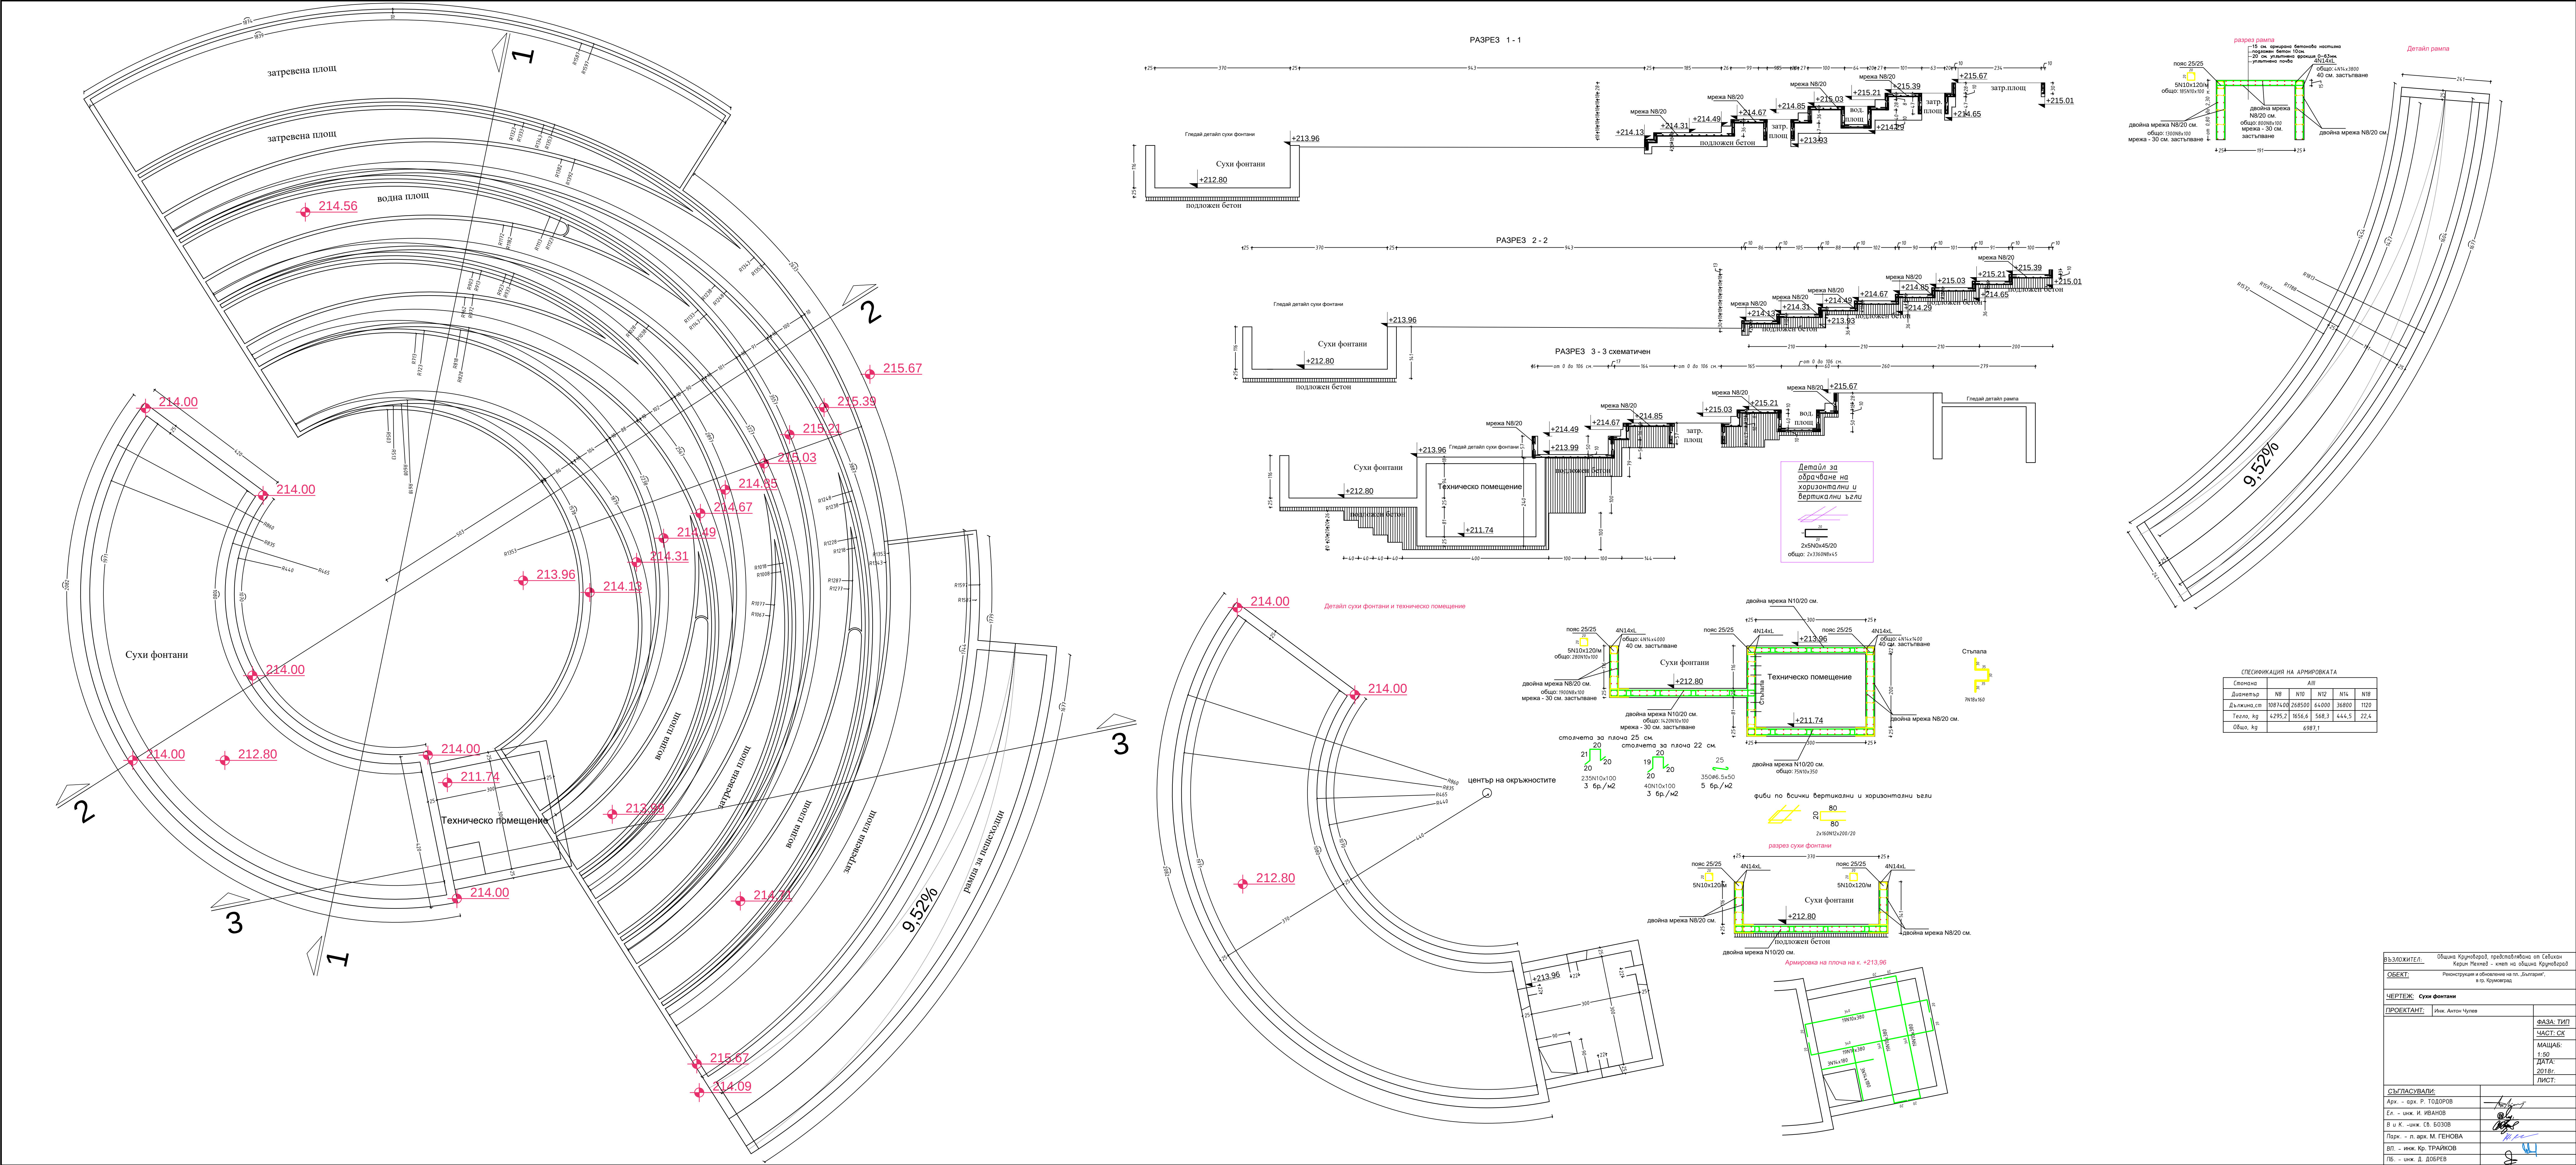

| СПЕЦИФИКАЦИЯ НА АРМИРОВКАТА |        |         |       |       |       |
|-----------------------------|--------|---------|-------|-------|-------|

|             |                                                                                     |
|-------------|-------------------------------------------------------------------------------------|
| ЧЕРТЕЖ      | Суши фонтани                                                                        |
| ПРОЕКТАНТИ  | инж. Ангел Чупров                                                                   |
| Фаза, тип   | ЧАСТ: СК                                                                            |
| Масштаб     | 1:50                                                                                |
| Датум       | 2018г.                                                                              |
| Лист        | 1/1                                                                                 |