ДЕТАЙЛ ЗА УКРЕПВАНЕ И ОБЕЗОПАСЯВАНЕ НА ИЗКОПА

И ЗА ПОЛАГАНЕ НА ГОФРИРАНИ ТРЪБИ

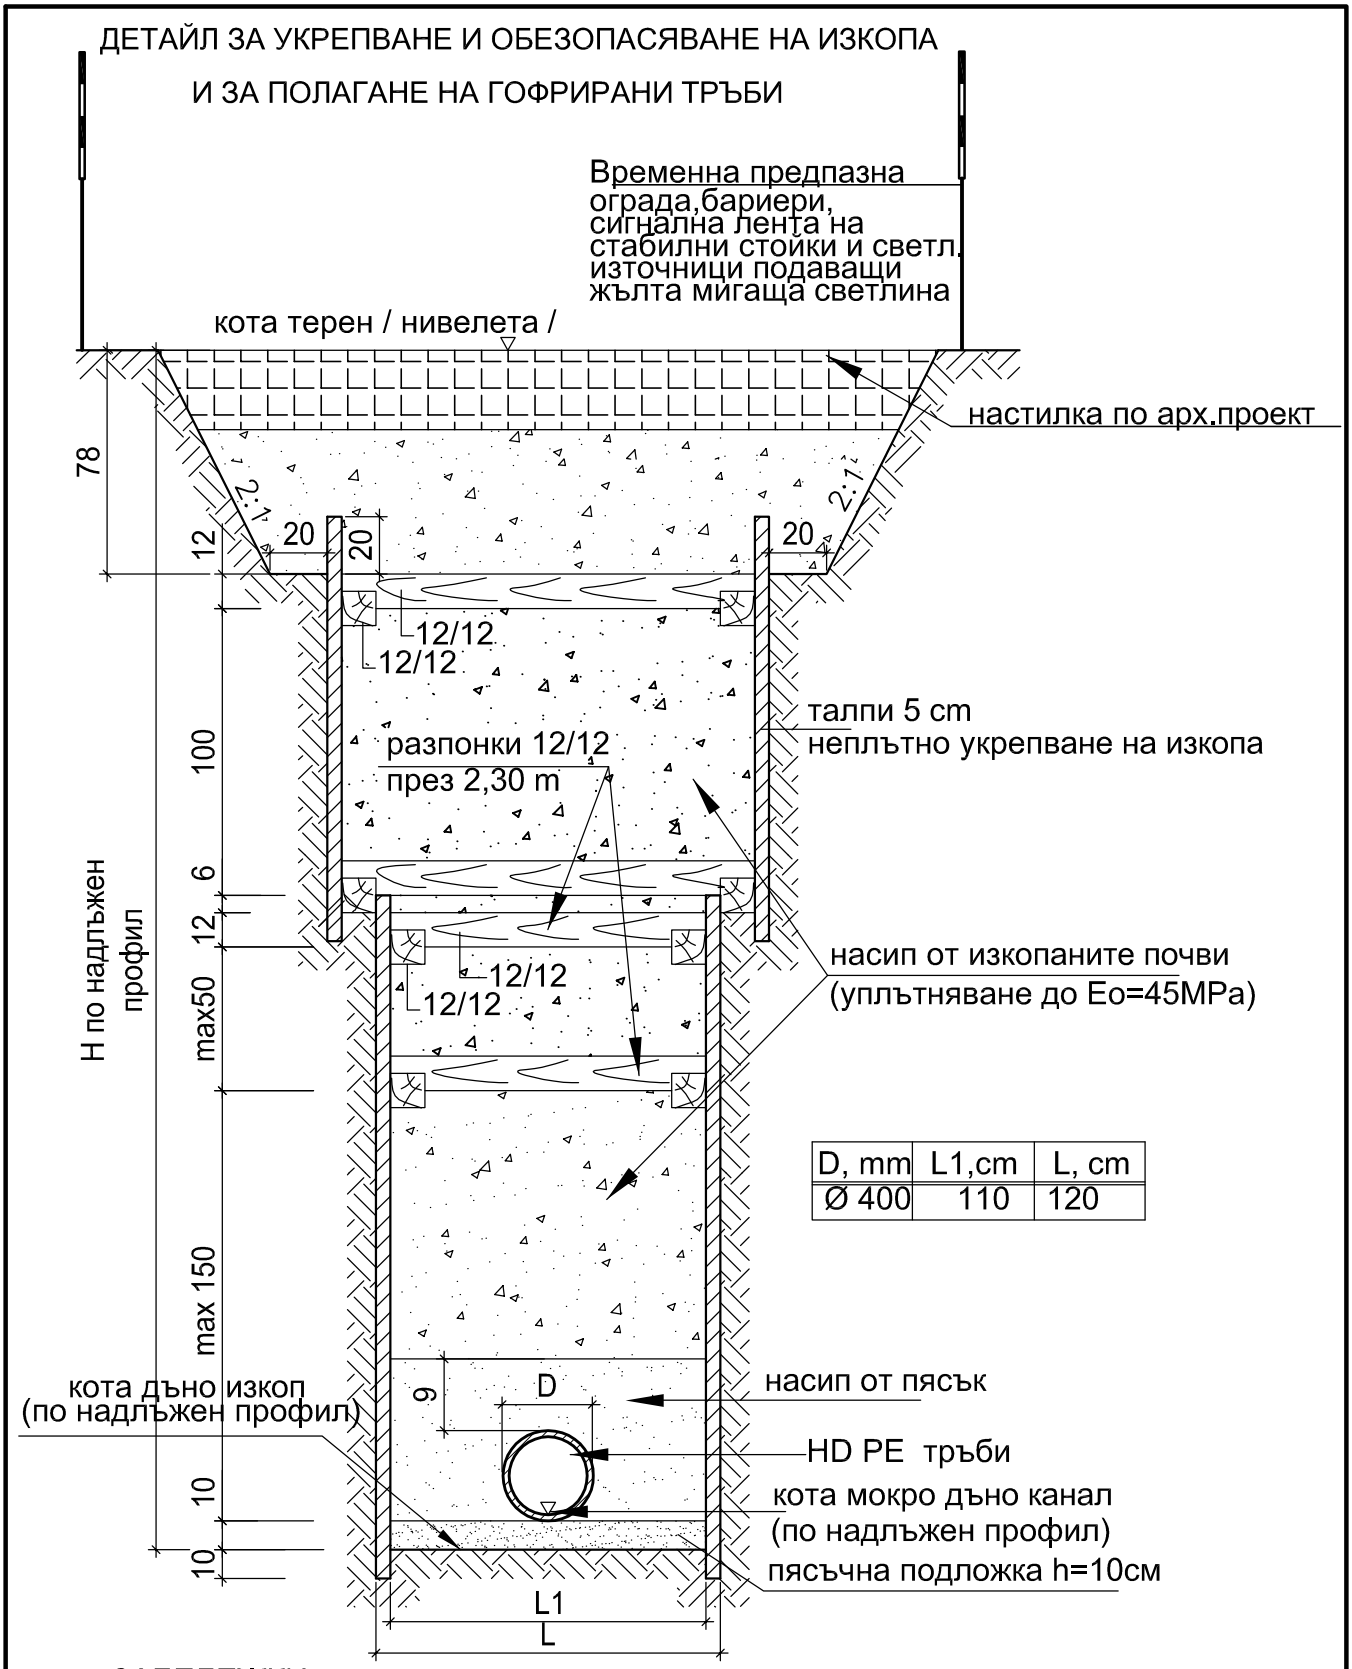

ЗАБЕЛЕЖКИ:

1. Строителните участъци задължително да се оградят надлъжно с защитни ограждения и сигнализират през нощта с постоянна или мигащи светлина

2. Укрепването да се изпълнява успоредно с изкопните работи

3. Демонтирането на укрепването да се изпълнява отдолу нагоре, като броя на едно-кратно демонтираните хоризонтални дъски да не надвишава 3бр.

Приложение N1

Съставил: