

ЗАБЕЛЕЖКИ


- Необходими връзки към използваните :
 - тръба от водопровод
 - тръба към канализация
- Тръбите проследява се издължително от геологическия геобазис до PVC с минимално разстояние между тях (осед) 2xØ или 20cm.
- Всички размери да се проверят от място.
- Отводняване на техническите помещения, чрез погребни сифони положени в изграденията замазка
- Тръбната мрежа и съоръженията за оборотно пречистване на водата са комплексно доставка на фирмата издължител
- Да се спазва стриктно Нормата №2 за минималните изисквания за здравословни и безопасни условия на труд при на СМР, в сила от 05.11.2004г.

ЛЕГЕНДА

Дебит – 7,5 куб.м/час
Дънен сифон за басейн, облицовани със стъклокерамични,
от басейн, Дебит 10 м³/ч

тръби нагнетелна система/ филтрирана вода/
тръби смукателна система/ нефилтрирана вода/
гвозд FINGER-9x4 MF109 Ø=90, d=39.2 l/min

ПЛАН

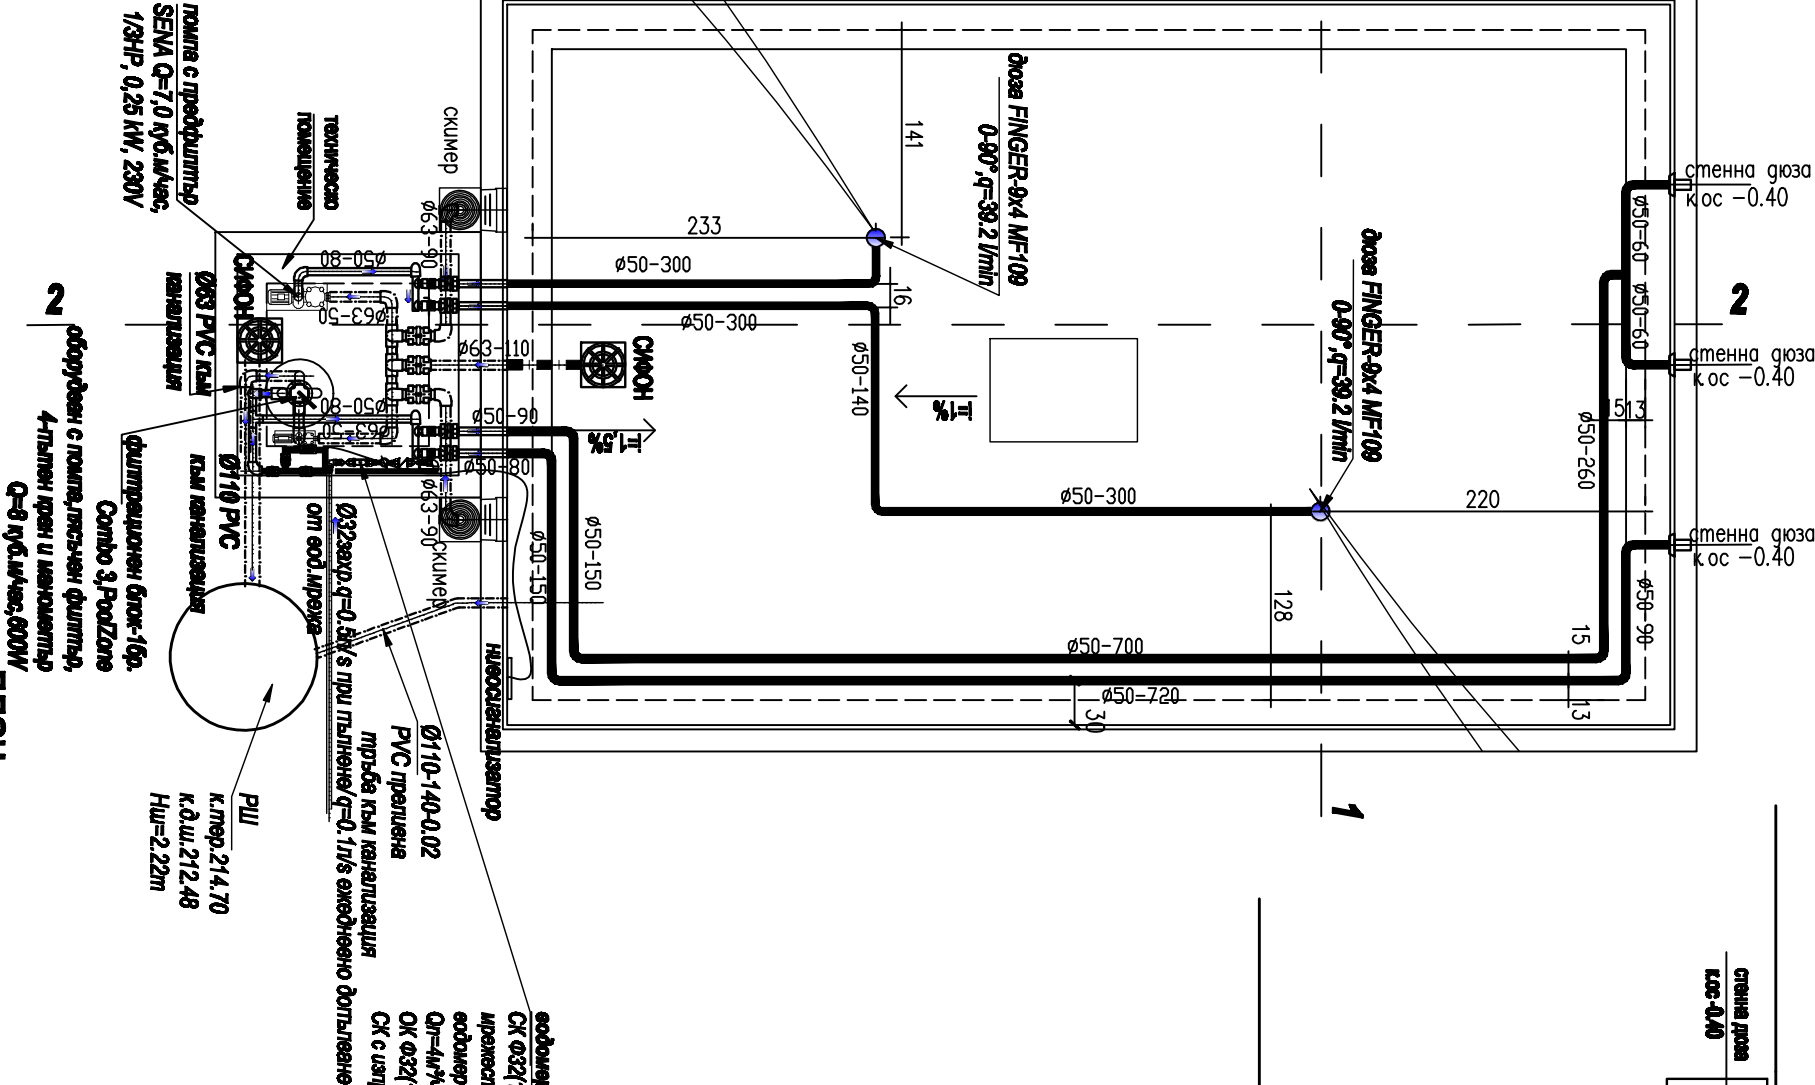

ПРОЕКТАНТИ: / DESIGNERS:			
1. Проектант / designer	2. Изпълнители / executing	1	2
АРХИТЕКТУРА / ARCHITECTURE	арх. Р. ТОДОРОВ / arch. R. TODOROV	✓	✓
КОНСТРУКЦИИ / STRUCTURAL	инж. Анг. ЧУПЕВ / eng. Ang. CHUPEV	✓	✓
ЕЛЕКТРО / ELECTRICAL	инж. И. ИВАНОВ / eng. I. IVANOV	✓	✓
ВИК / WSS	инж. Са. БОЗОВ / eng. Sv. BOZOV	✓	✓
ПАРКОВЪРСТ. / LANDSCAPE DESIGN	л. арх. М. ГЕНОВА / arch. M. GENOVA	✓	✓
ВЕРТ. ПЛАНИРОВКА / GEODESY	инж. Кр. ТРАЙКОВ / eng. Kr. TRAYKOV	✓	✓
ПБ / FIRE SAFETY	инж. Д. ДОВРЕВ / eng. D. DOVREV	✓	✓

АРХИТЕКТУРАЛНА КОМПАНИА RT CONSULT LTD.	
WWW.RTCSO.COM MOBILES0888 733 333	

ИНВЕСТИТОР / CLIENT	Община Крумовград, представителна от Съединен Кюриш Мехмед - мект на община Крумовград
ОБЕКТ / ПРОЕКТ	Ремонтна и обновяване на пл. „България“, в гр. Крумовград
ПОДРОБНОСТИ	ВЪРНО ОТДЕЛНО СЪЕДИНЕНИЕ
ФАЗА / PHASE	ИНВЕСТИЦИОНЕН ТЕХНИЧЕСКИ ПРОЕКТ / TECHNICAL PROJECT
ЧАСТ:	Генерал / Stamp
ВИК / WSS	проектант / designer Г. Ефимов / G. Efimov
ЧЕРТЕЖ / DRAWING	ПЛАН И РАЗРЕЗИ ТЪРБНА СИСТЕМА
Мащаб/Scale	М1:50
Лист/Sheet	1/6
За одобрение / For Approval	Дата / Date
05 / 2018г.	

