

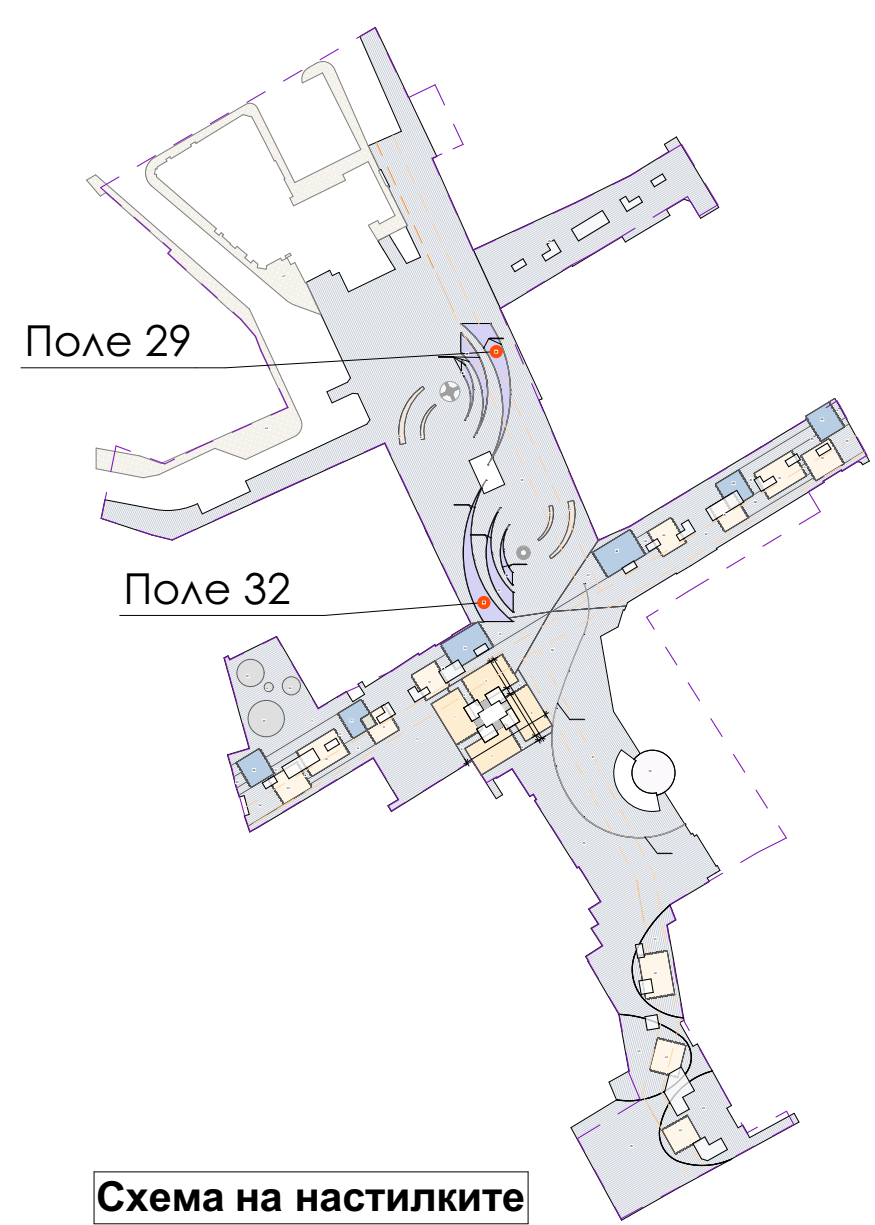


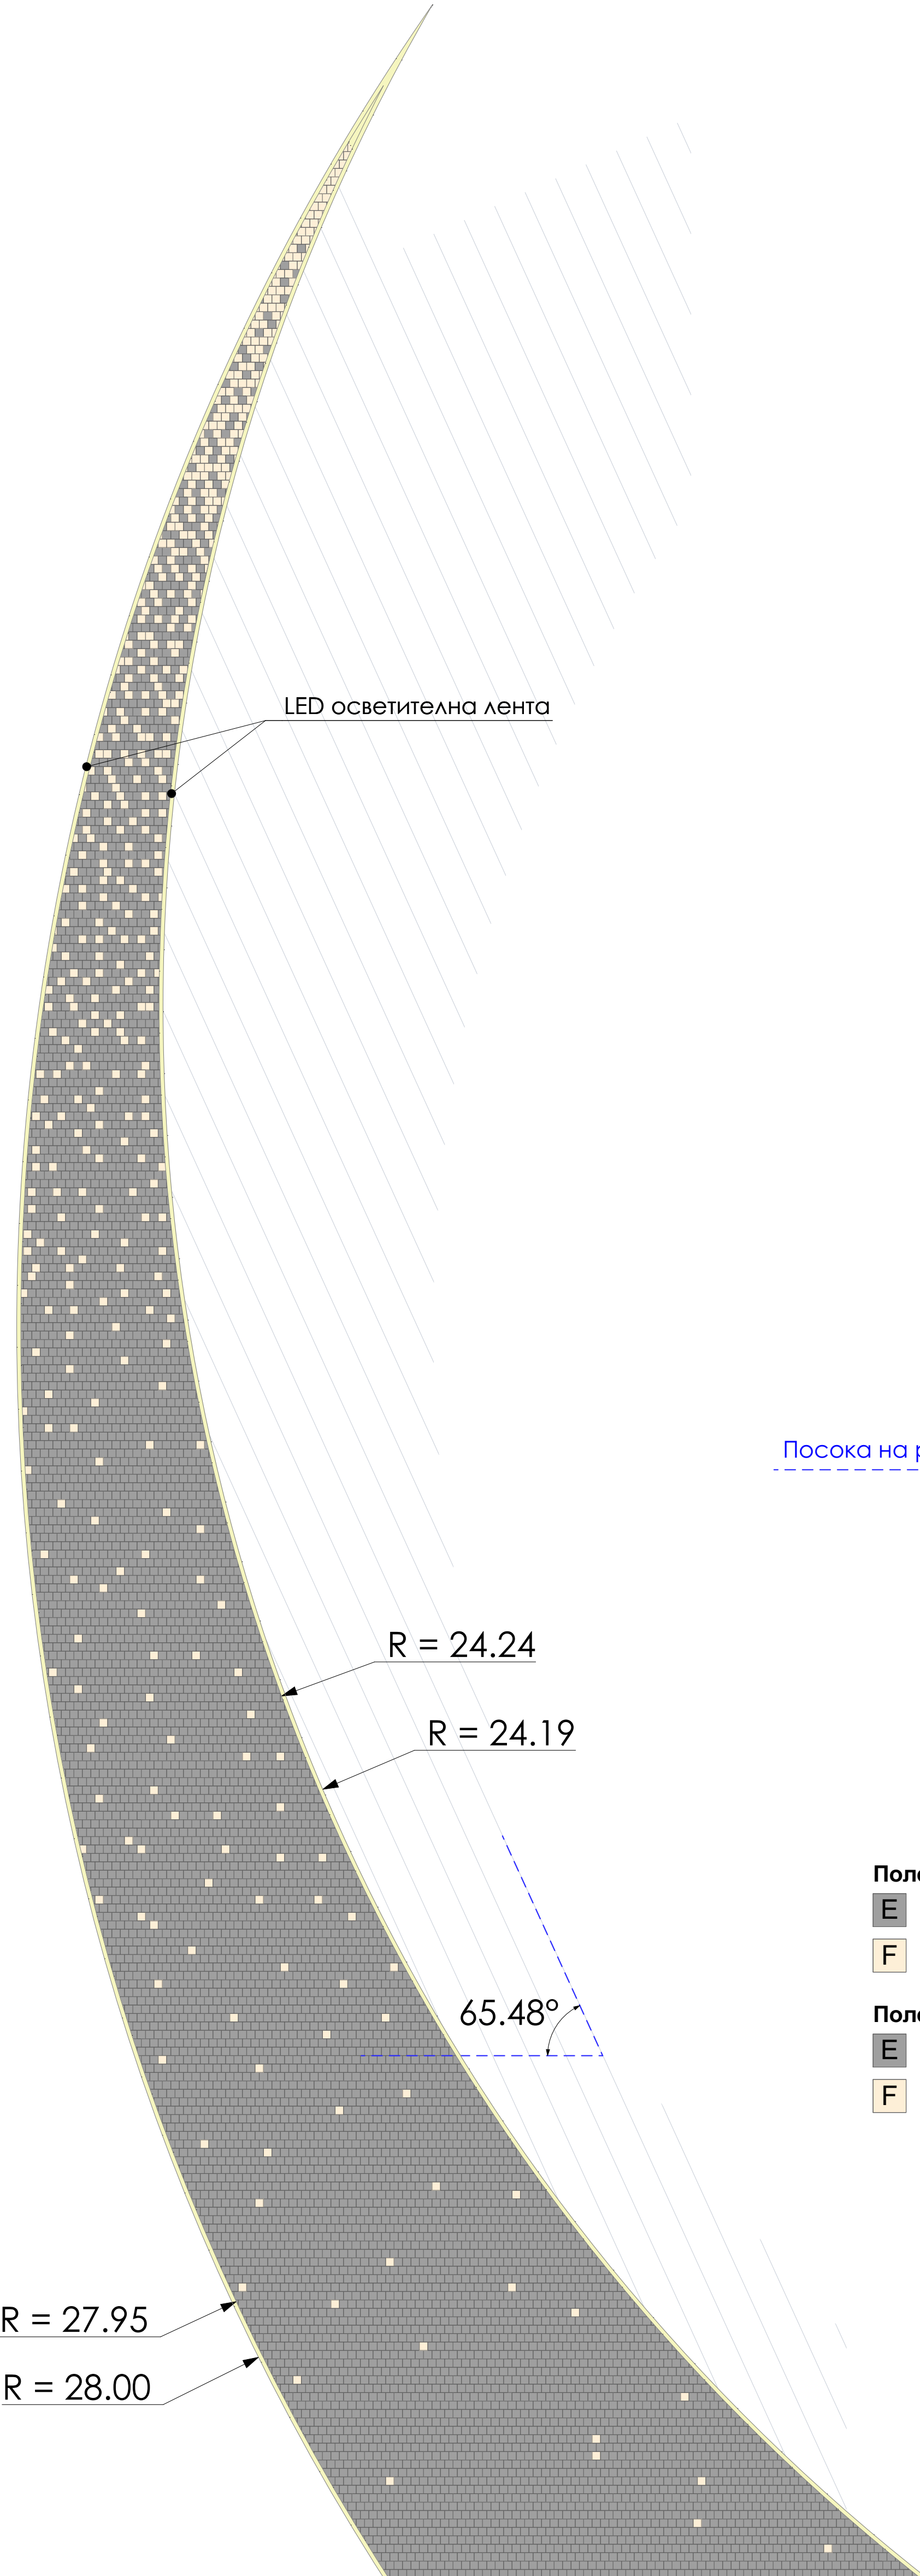

Посока на основната настилка от плочите с размер 60/40/8 см

65.48°

Посока на редене на павета с размер 10/10/8 см

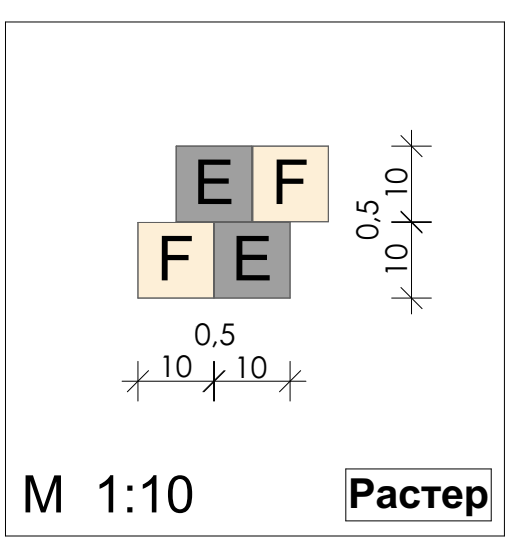

- Поле 29**
- E** F - Настилка - павета, 10/10/8 см, Антрацит: 6660 бр.
 - F** E - Настилка - павета, 10/10/8 см, Охра: 496 бр.
- Поле 32**
- E** F - Настилка - павета, 10/10/8 см, Антрацит: 6660 бр.
 - F** E - Настилка - павета, 10/10/8 см, Охра: 496 бр.

ARCHITECTURAL COMPANY RT CONSULT LTD. WWW.RTCBG.COM MOBILE:0888 733 333			
ИНВЕСТИТОР / CLIENT	Община Крумовград, представлявана от Себихан Керим Мехмед - кмет на община Крумовград		
ОБЕКТ / PROJECT	Реконструкция и обновяване на пл. „България“ в гр. Крумовград		
ПОДОБЕКТ:	Площадни настилки		
ГЛАВЕН ПРОЕКТАНТ / GENERAL DESIGNER	EP TE КОНСУЛТ ООД / RT CONSULT Ltd 4000 Plovdiv, Bulgaria 48, Kuklensko shose, blv tel: +359 (0) 32 599 150; mobile: +359 (0) 888 733 333; e-mail: office@rtcbg.com		
ФАЗА / PHASE	ИНВЕСТИЦИОНЕН ТЕХНИЧЕСКИ ПРОЕКТ / TECHNICAL PROJECT		
ЧАСТ:	EP TE КОНСУЛТ ООД / RT CONSULT Ltd		Печат / Stamp
АРХИТЕКТУРА / ARCHITECTURE	Drawn by/Начертал Тереза Петрова / Tereza Petrova Checked by/проверил Р. Тодоров / R. Todorov		
ЧЕРТЕЖ / DRAWING	ДЕТАЙЛ - Поле 29 и Поле 32 / DETAIL		
Мащаб/Scale	M1:50	Лист/Sheet	23/54
		За одобрение / For Approval	
		Дата / Date	5 / 2018 г.
Това чертеж е собственост на "RT CONSULT" ООД и не може да бъде използван или репродуциран, изпратен или в илюва друга цел без писмено разрешение на "RT CONSULT" ООД. This drawing is property of "RT CONSULT" Ltd. and cannot be copied or reproduced neither can its design and information be present or used in any way by any third party, without written permission.			

М 1:50

Поле 29 и Поле 32