



“ВОДОКАНАЛКОНСУЛТ ИН ПЛОВДИВ” ЕООД

Пловдив, ул. “Богомил” № 72 тел. 0899 105 321

ОБЕКТ: ВОДОСНАБДЯВАНЕ НА СЕЛО КОВИЛ - БАРАЦИ,
ОБЩИНА КРУМОВГРАД - II етап

ТОМ: II

ЧАСТ: ТРАСИРОВЪЧНИ ПЛАНОВЕ

ВЪЗЛОЖИТЕЛ: ОБЩИНА КРУМОВГРАД

ФАЗА: РАБОТЕН ПРОЕКТ

 Секция: ГПГ Част на проекта: по удостоверение за ГПП	КАМАРА НА ИНЖЕНЕРИТЕ В ИНВЕСТИЦИОННОТО ПРОЕКТИРАНЕ ПЪЛНА ПРОЕКТАНТСКА ПРАВОСПОСОБНОСТ Регистрационен № 22050 инж. ГЕНАДИ ДИМИТРОВ ГИНЕВ Подпис: _____ ВАЖИ С ВАЛИДНО УДОСТОВЕРЕНИЕ ЗА ГПП ЗА ТЕКУЩА ГОДИНА
--	--

СЪГЛАСУВАЛИ:

Водоснабдяване:
/инж. Ив. Наков/

ИГП:
/инж. Й. Манев/

ПБЗ:
/инж. Ив. Наков/

ПБ:
/инж. Ив. Наков/

ПУСО:
/инж. Сн. Мелетиева/

Проектант:
/инж. Г. Гинев/

Водец проектант:
/инж. Иван Наков/

Управител:
/инж. Иван Наков/

„СТРОЙКОНТРОЛ“ ООД Пловдив, ул. „Бунтовнишка“ 1 ЕИК 115345455 удост. № РК-0170/08.05.2014 г. от ДНСК - София валиден до 03.05.2019 г. Експерт: инж. Георгиев	ОЦЕНКА ЗА СЪОТВЕТСТВИЕ НА ИНВЕСТИЦИОНЕН ПРОЕКТ № 52-11-2018 г. Управител: инж. Проданов
---	---



Пловдив, 2017 г.

ОБЩИНА - КРУМОВГРАД
ОДОБРЯВАМ
/г.л. архитект/

С доклад от 06.11.2018 г.
Изготвен от
Дата 06.11.2018



УДОСТОВЕРЕНИЕ

ЗА ПЪЛНА ПРОЕКТАНТСКА ПРАВОСПОСОБНОСТ

Регистрационен номер № 22050

Важи за 2017 година

ИНЖ. ГЕНАДИ ДИМИТРОВ ГИНЕВ

ОБРАЗОВАТЕЛНО-КВАЛИФИКАЦИОННА СТЕПЕН

МАГИСТЪР

ПРОФЕСИОНАЛНА КВАЛИФИКАЦИЯ

ИНЖЕНЕР - ГЕОДЕЗИСТ

включен в регистъра на КИИП за лицата с пълна проектантска правоспособност
с протоколно решение на УС на КИИП 136/31.03.2017 г. по части:

ГЕОДЕЗИЯ, ПРИЛОЖНА ГЕОДЕЗИЯ, ВЕРТИКАЛНО ПЛАНИРАНЕ, ТРАСИРОВЪЧНИ
ПРОЕКТИ И ПЛАНОВЕ, ПЛАНОВЕ ЗА РЕГУЛАЦИЯ

Председател на РК



инж. Д. Бостанджиев

Председател на КР

инж. А. Чинев

Председател на УС на КИИП



инж. И. Каралеев

Обект: Водоснабдяване на село Ковил - Бараци,
Община Крумовград - II етап

Фаза: Работен проект

Том II - Част: Трасировъчни планове

ОБЯСНИТЕЛНА ЗАПИСКА

Целта на трасировъчния план и карнет е трасирането на новопроектираните водопроводи за село Ковил.

Върху ситуацията, отразена в трасировъчния план са нанесени номерата на подробните точки от новопроектираните водопроводи, които следва да се трасират.

Координатите са в координатна система 1970г.

Препоръчителен метод на трасиране - полярен.

Приложение:

- трасировъчни планове
- трасировъчни карнети

08. 2017г.
гр.Пловдив

инж. Г. Гинев



.....

ТРАСИРОВЪЧНИ КАРНЕТИ

Координати на точни от новопроектираните
водопроводи за с. Ковил-Барацци II етап, Община
Крумовград, ЕКАТТЕ 37558

точка	Y	X	Z
Клон 1 от Вр1 до Т.56			
Вр1	9434999.80	4531680.80	314.70
Вр.1'	9434999.10	4531682.70	314.70
14	9435007.30	4531685.80	315.00
15	9435020.50	4531690.70	316.30
Вр.2	9435051.90	4531702.40	320.00
16	9435068.10	4531703.50	322.50
17	9435105.00	4531706.00	325.00
18	9435156.40	4531709.50	330.00
Вр.3	9435171.40	4531710.60	331.50
Вр.4	9435184.40	4531691.80	335.00
19	9435228.40	4531699.60	335.00
20	9435299.20	4531712.10	340.00
21	9435356.80	4531722.40	345.00
Вр.5	9435398.30	4531729.80	352.00
22	9435425.50	4531723.20	350.00
23	9435448.10	4531717.70	345.00
24	9435454.80	4531716.70	340.00
25	9435471.50	4531716.50	335.00
26	9435494.60	4531715.40	330.00
Вр.6	9435600.70	4531705.80	325.00
27	9435659.70	4531714.10	320.00
28	9435682.80	4531717.00	315.00
29	9435695.70	4531718.80	310.00
30	9435703.40	4531719.70	305.00
31	9435707.70	4531720.10	300.00
32	9435716.80	4531721.30	297.00
Вр.7	9435726.40	4531721.90	300.00
33	9435737.20	4531720.10	305.00
34	9435747.20	4531719.70	310.00
35	9435755.10	4531719.30	315.00
36	9435765.70	4531718.30	320.00
37	9435779.70	4531716.60	325.00
38	9435786.70	4531715.80	330.00
39	9435801.40	4531714.10	335.00
40	9435816.60	4531712.90	340.00
41	9435835.80	4531711.40	345.00
42	9435868.60	4531708.90	350.00
43	9435898.70	4531706.70	355.00
44	9435940.90	4531703.60	360.00
РШЗ	9436030.40	4531696.90	365.00
45=ШВ9	9436054.90	4531695.10	365.50
46	9436074.00	4531693.70	365.00
47=ШО13	9436106.20	4531691.30	357.50
48	9436136.60	4531689.10	365.00
49	9436163.50	4531687.10	370.00
50	9436188.50	4531685.20	375.00
51	9436224.50	4531681.50	380.00
52	9436249.70	4531678.90	385.00
53	9436280.10	4531676.60	390.00

точка	Y	X	Z
Вр.8	9436307.20	4531674.50	396.00
Вр.9	9436326.10	4531642.00	400.00
54	9436342.40	4531627.90	405.00
Вр.10	9436360.90	4531611.80	402.50
Вр.11	9436362.70	4531566.70	400.00
55	9436347.20	4531512.60	403.00
Вр.12	9436338.40	4531482.00	406.00
56=ШО6	9436423.40	4531456.40	403.00
Клон 2 от РШЗ до Т.4			
РШЗ	9436030.40	4531696.90	365.00
Вр.1	9436026.10	4531719.20	365.00
1	9435986.80	4531804.10	367.50
Вр.2	9435973.70	4531830.40	368.60
Вр.3	9435979.60	4531855.60	369.00
2	9435973.20	4531881.30	367.80
Вр.4	9435970.10	4531911.60	365.00
3	9435981.20	4531924.40	365.00
Вр.5	9435997.10	4531943.00	362.50
4	9436003.80	4531978.20	361.50
Клон 4			
РШ4 =ШВ1	9434812.30	4532270.30	288.00
1	9434837.40	4532305.50	285.00
2	9434856.00	4532331.60	280.00
3	9434872.00	4532354.10	275.00
4	9434884.80	4532372.00	272.00
5=ШО14	9434890.50	4532380.00	269.00
6	9434894.70	4532385.80	270.00
7	9434899.00	4532392.00	275.00
8	9434904.20	4532399.30	280.00
9	9434912.40	4532410.80	285.00
10	9434919.70	4532421.00	290.00
11	9434932.60	4532439.10	295.00
12	9434952.00	4532472.40	300.00
Вр.1	9434968.10	4532500.00	302.50
13	9435006.10	4532634.20	305.00
Вр.2=ШВ10	9435009.90	4532647.70	306.00
14	9435007.00	4532661.10	305.00
15	9434998.10	4532705.20	302.50
16	9434994.10	4532732.00	300.00
17	9434986.70	4532781.30	295.00
18	9434984.80	4532851.80	290.00
19	9434988.70	4532901.70	285.00
Вр.3	9434992.10	4532965.20	280.00
Вр.4	9434969.80	4533053.70	271.00
Вр.5	9434973.40	4533077.30	270.00
Вр.6	9434941.90	4533134.20	267.50
20	9434940.90	4533149.20	267.00
21	9434938.50	4533186.50	265.20
22	9434932.30	4533226.70	265.20
Вр.7	9434931.40	4533232.80	265.00
	9434910.80	4533273.60	263.00

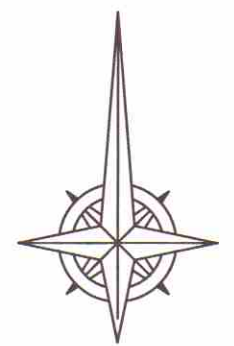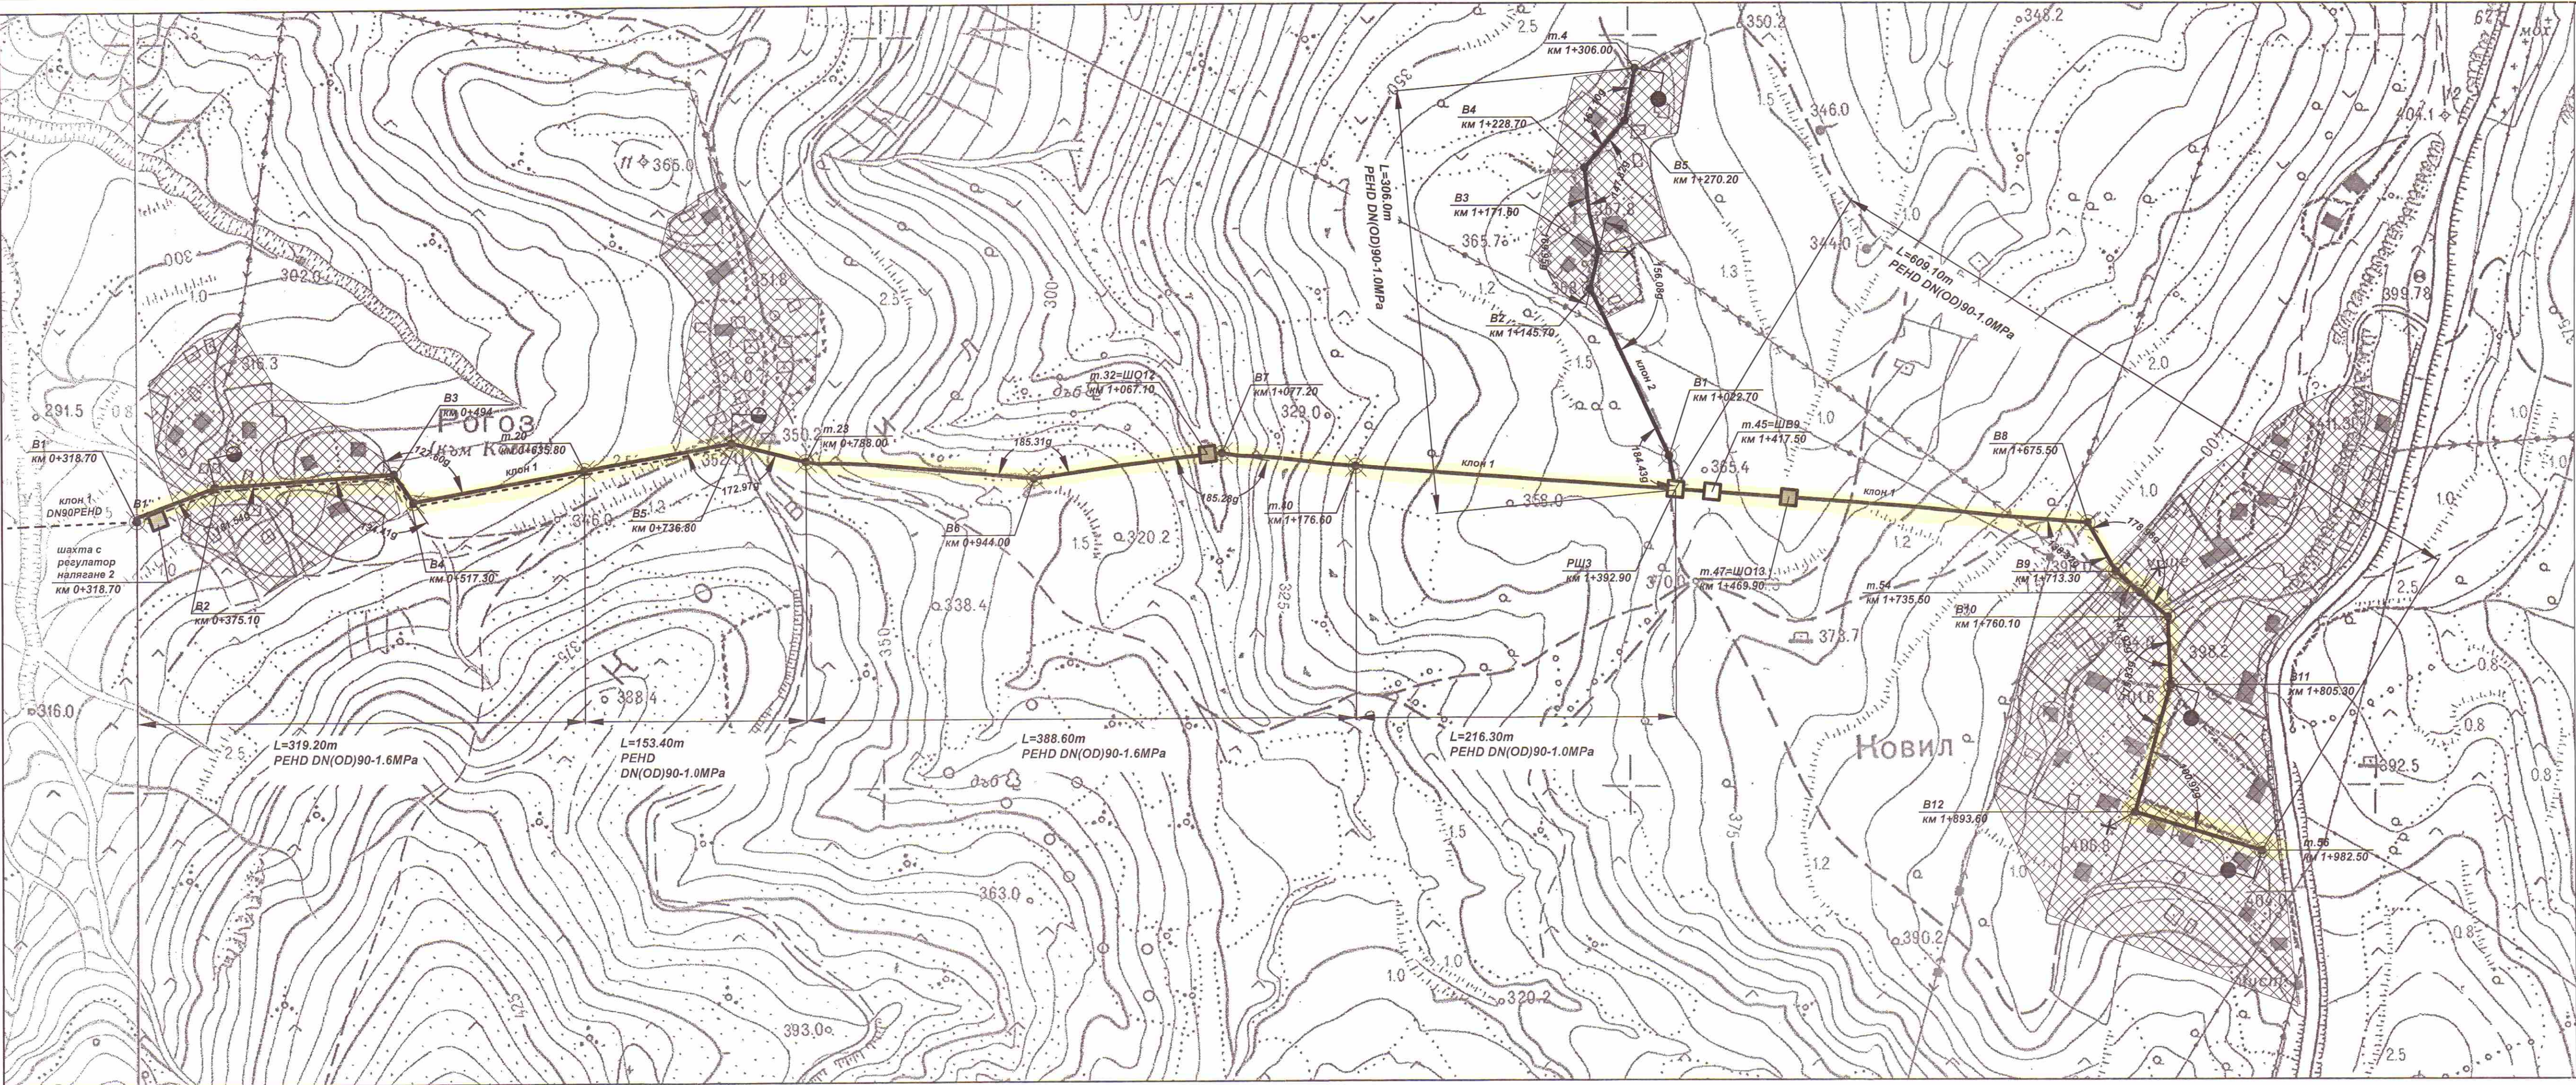

**КЛОН 1 от В1 до т.56 и КЛОН 2
ТРАСИРОВЪЧЕН ПЛАН**


М 1:2500

ОБЩИНА - КРУМОВГРАД
ОДОБРЯВАМ
С доклад от 06.11.2018 г.
и отговор от 06.11.2018 г.
Гл.архитект
Специален контрол


Легенда

- водопровод - I етап
- новопроектиран водопровод - II етап
- шахта отток
- шахта въздушник
- разпределителна шахта
- шахта с регулатор налягане
- пожарен хидрант
- задължителен отток /пожарен хидрант/
- × задължително сградно отклонение


етап 2а

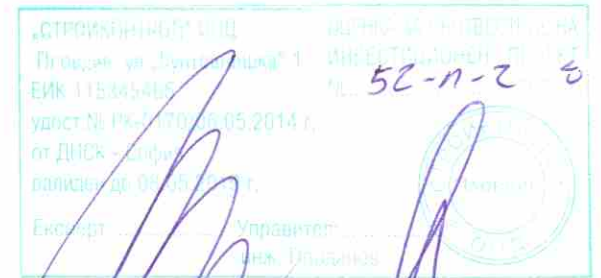

В "ВОДОКАНАЛКОНСУЛТ ИН ПЛОВДИВ" ЕООД Пловдив, ул."Богомил" №72, тел. 0899 105 322	
ОБЕКТ: Водоснабдяване на село Ковил - Бараца, Община Крумовград - II етап	Том II част: Трасировъчни планове
ФАЗА: РП	подпис Чертеж: Клон 1 от В1 до т.56 и клон 2 - трасировъчен план
ВОДЕЩ ПРОЕКТАНТ: инж. Иван Наков	
ПРОЕКТАНТ: инж. Г. Гинев	Чертеж № 1 М 1:2500 Дата: 08.2017

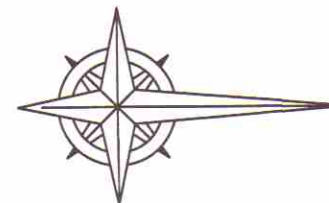

КЛОН 4
Трасировъчен план
М 1:2500

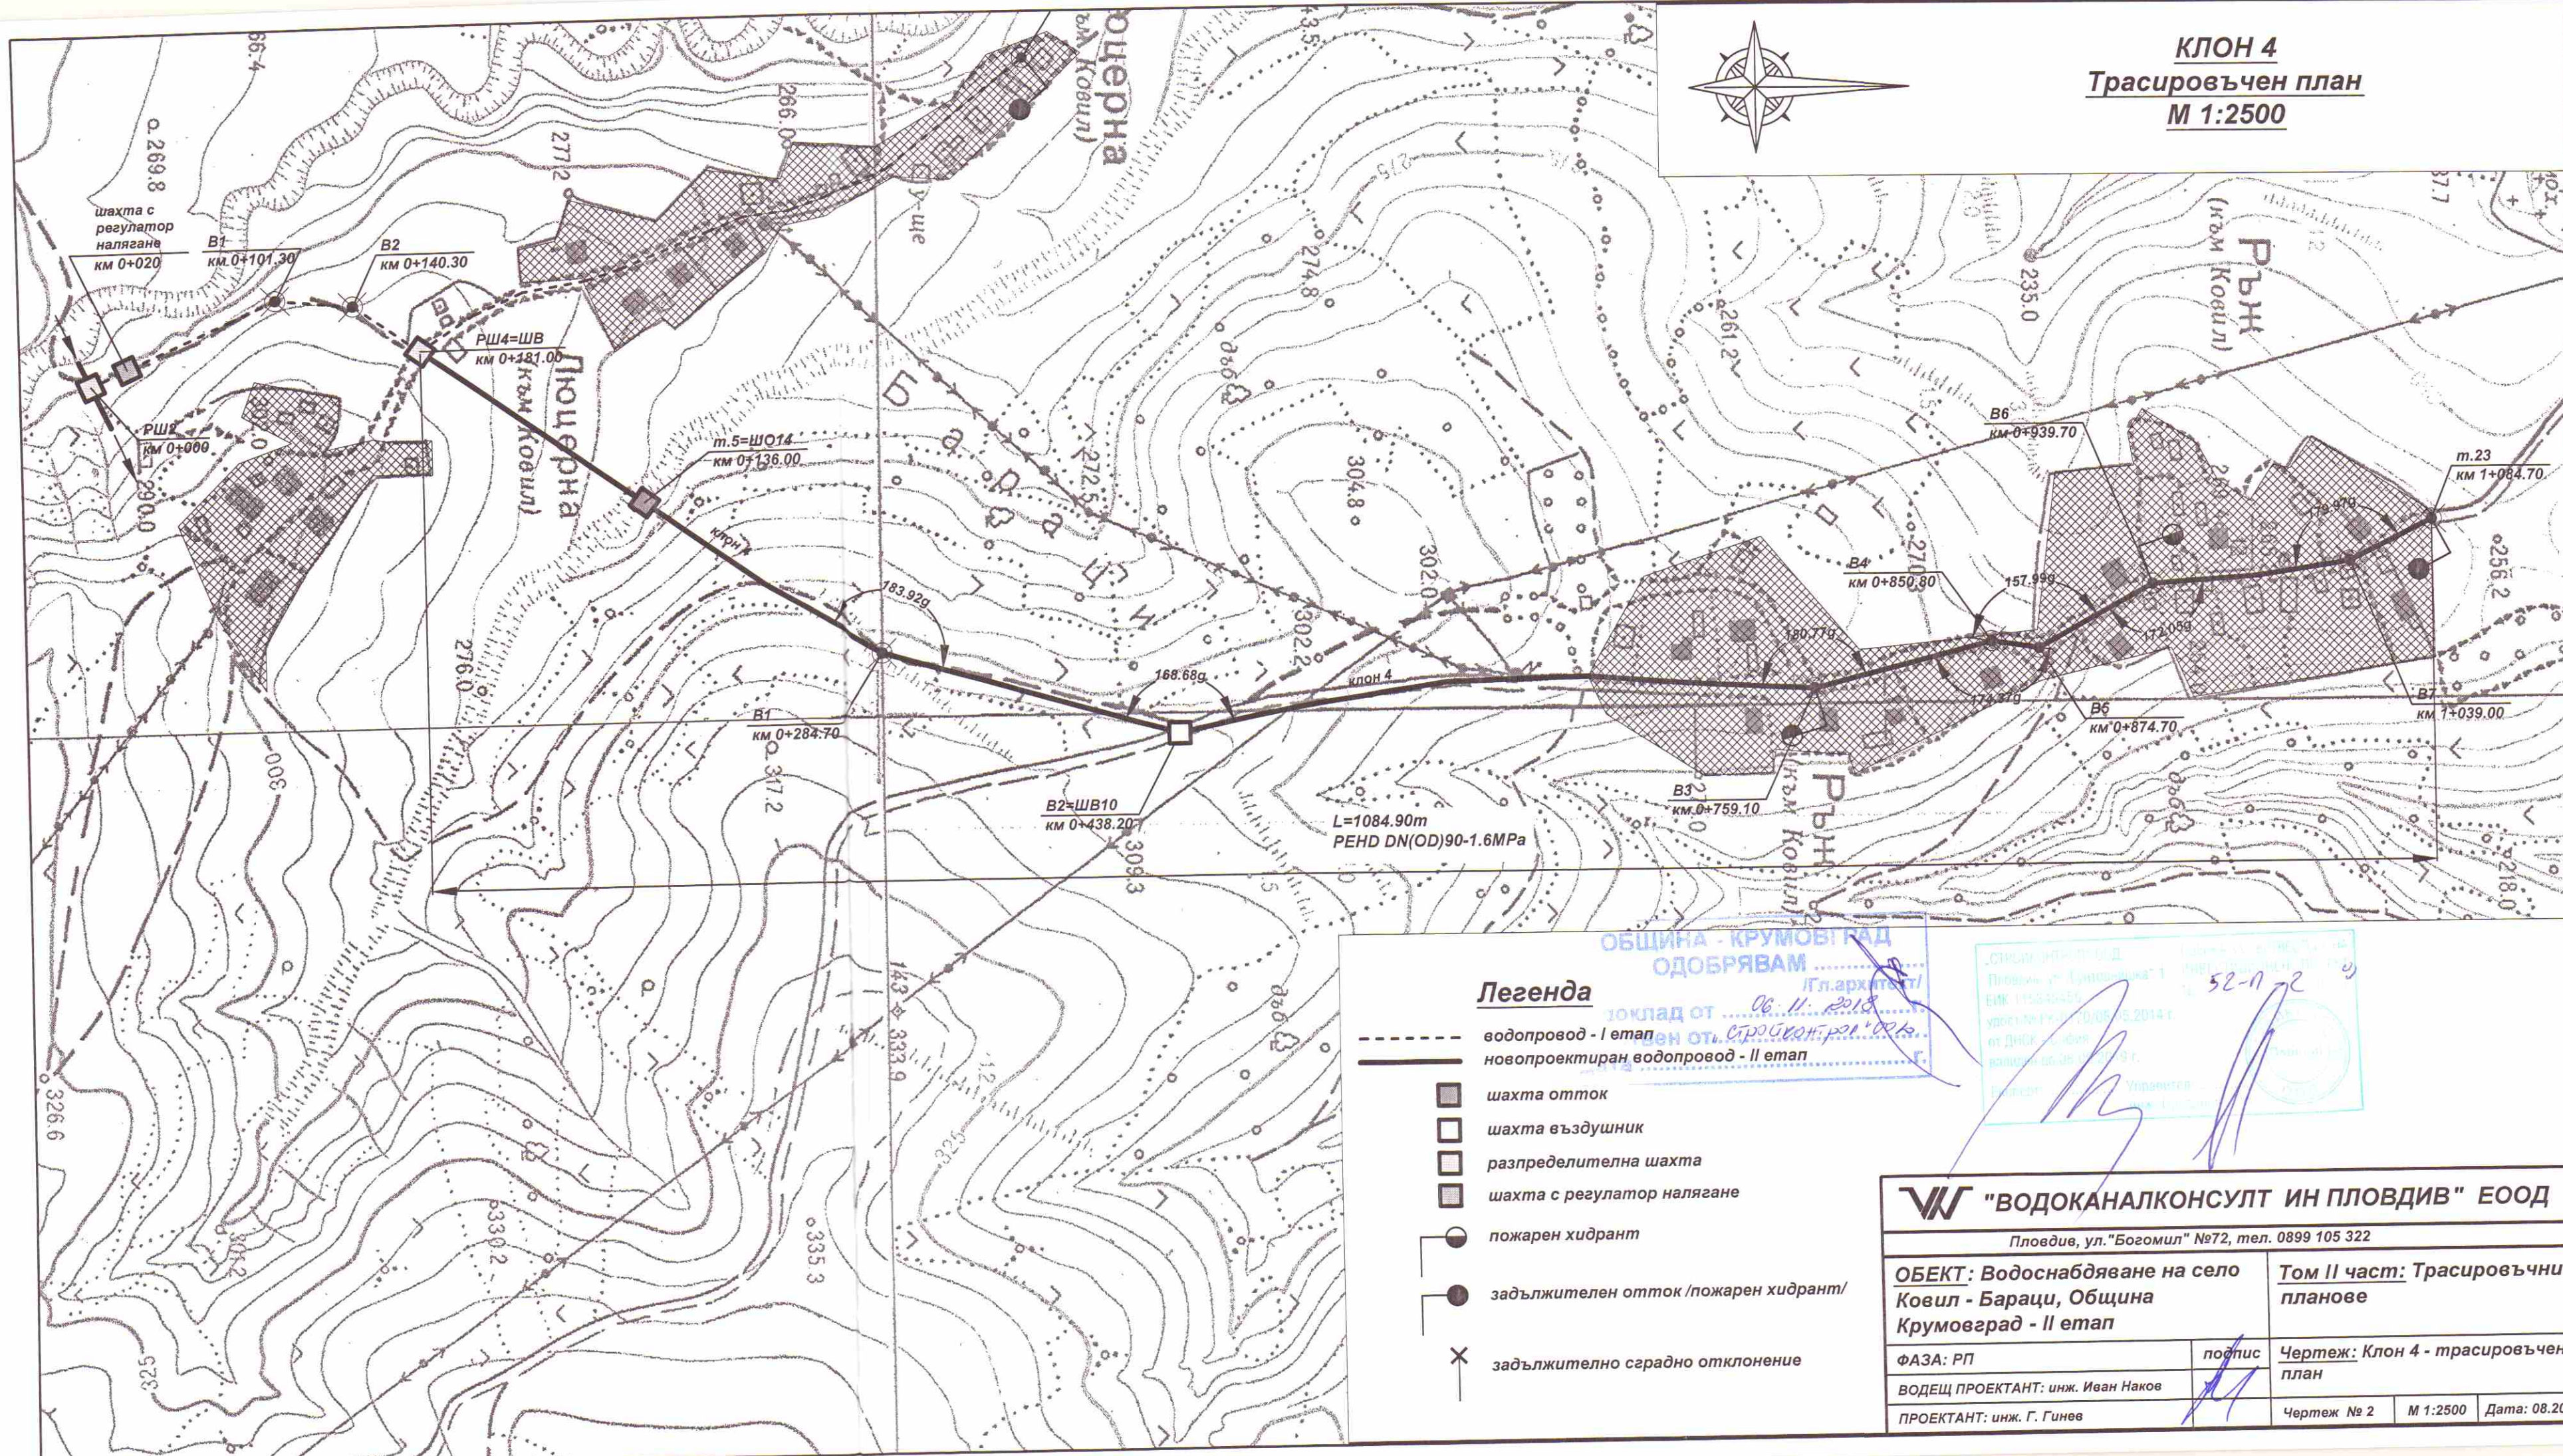

Легенда

- водопровод - I етап
- новопроектиран водопровод - II етап
- шахта отток
- шахта въздушник
- ▣ разпределителна шахта
- ▤ шахта с регулатор налягане
- пожарен хидрант
- задължителен отток /пожарен хидрант/
- × задължително сградно отклонение

ОБЩИНА - КРУМОВГРАД
ОДОБРЯВАМ

доклад от 06.11.2018
Гл.архитект
Ген.от. строител

52-П-2

ВВ "ВОДОКАНАЛКОНСУЛТ ИН ПЛОВДИВ" ЕООД
Пловдив, ул. "Богомил" №72, тел. 0899 105 322

ОБЕКТ: Водоснабдяване на село Ковил - Бараца, Община Крумовград - II етап		Том II част: Трасировъчни планове	
ФАЗА: РП	подпис	Чертеж: Клон 4 - трасировъчен план	
ВОДЕЩ ПРОЕКТАНТ: инж. Иван Накоев		Чертеж № 2	
ПРОЕКТАНТ: инж. Г. Гинев		М 1:2500	Дата: 08.2017