

МИНИСТЕРСТВО НА ВЪТРЕШНИТЕ РАБОТИ
ОБЛАСТНА ДИРЕКЦИЯ НА МВР – КЪРДЖАЛИ

Рег.№ 130000-2021..... Екз....

..... 24.02...... 2017 г

ДО
КМЕТА НА
ОБЩИНА КРУМОВГРАД

С Т А Н О В И Щ Е

ОТНОСНО: Съгласуване на технически проект за „Временна организация и безопасност на движението”.

На основание § 3 на допълнителните разпоредби от ЗДвП и подадена от Вас молба с вх.№ 130000 - 1799 /20. 02. 2017 г. сектор “Пътна полиция” при ОД на МВР-Кърджали съгласува технически проект за обект: “Изграждане на улица в гр.Крумовград, в участък ОТ 452 – ОТ 533 – ОТ 453 – ОТ 460 – ОТ 459 – ОТ 433 – ОТ 432 с дължина 303м.. по ПУП на КЖР – гр.Крумовград” в гр.Крумовград, община Крумовград, област Кърджали без забележки в раздела „Временна организация и безопасност на движението”.

Преди започване на СРР да се изпълни чл.81 от Наредба №3/16.08.2010 г. за ВОБД при извършване на строителство и ремонт по пътищата и улиците. Да се уведомят контролните органи на РУ-Крумовград и се поставят всички пътни знаци за въвеждане на ВОБД.

Копие от заповедта за въвеждане на ВОБД да се представи в сектор “Пътна полиция”-Кърджали.

Всички срокове заложиени в техническия проект и в заповедта за въвеждане на ВОБД да се спазват стриктно.

КА/КА
24. 02. 2017 г.
гр.Кърджали

НАЧАЛНИК СЕКТОР ПП
ГЛ.ИНСПЕКТОР:

Иван Бакърджиев



ИНВЕСТИЦИОНЕН ПРОЕКТ



Обект: „Изграждане на улица в град Крумовград, в участък ОТ452-ОТ533-ОТ453-ОТ460-ОТ459-ОТ433-ОТ432 с дължина 303м.“ по ПУП на КЖР - гр.Крумовград

Възложител: Община Крумовград

Изпълнител: „Екоинженеринг“ ЕООД

Част: Временна организация и безопасност на движението

Фаза: Технически проект

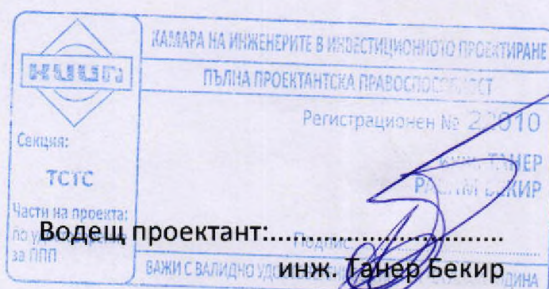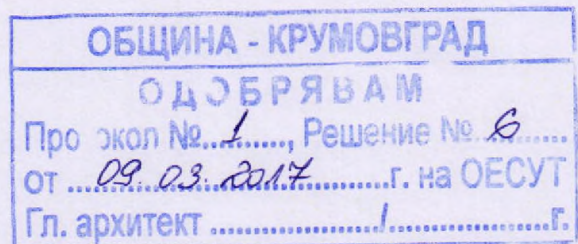





 

Алианс България
Застрахователно акционерно дружество

Общо застраховане

МСБ

Застрахователна полица № 1318018080000030

"Алианс България" – Застрахователно Акционерно Дружество на основание предложение от Застрахования и срещу платена застрахователна премия застрахова професионалната отговорност на Застрахования по начин и условия, както следва:

ВИД ЗАСТРАХОВКА:

Професионална отговорност в проектирането и строителството

ЗАСТРАХОВАТЕЛ:

ЗАО "Алианс България",
бул. "Княз Дондуков" № 59, 1504 София
ДДС № BG040638060, ЕИК: 040638060

ЗАСТРАХОВАН:

ЕКОИНЖЕНЕРИНГ ЕООД
ЕИК: 108507750
Адрес: гр./с. КЪРДЖАЛИ, п. код 6600, БУЛАИР, №14, Ап.1

ДЕЙНОСТ НА ЗАСТРАХОВАНИЯ:

Проектант, Категория строежи: I

СРОК НА ЗАСТРАХОВАТЕЛНИЯ ДОГОВОР:

1 година от 00:00 часа на 09.10.2016г. до 24:00 часа на 08.10.2017 г.

РЕТРОАКТИВНА ДАТА:

05.10.2011 г.

ЗАСТРАХОВАТЕЛНО ПОКРИТИЕ:

Съгласно действащата нормативна уредба и приложимите
Общи условия по застраховката

ЗАСТРАХОВАТЕЛНИ СУМИ:

150,000.00 BGN за Всяко едно събитие.

300,000.00 BGN в агрегат за срока на застраховката.

САМОУЧАСТИЕ НА ЗАСТРАХОВАНИЯ:

10.00 % (десет процента), но не по-малко от 1,000.00 BGN
(хиляда BGN) от Всяка щета.

ЗАСТРАХОВАТЕЛНА ПРЕМИЯ:

300.00 BGN (триста BGN)

ДАНЪК ПО ЗДЗП:

6.00 BGN (шест BGN)

ОБЩА ДЪЛЖИМА СУМА:

306.00 BGN (триста и шест BGN)

СРОК ЗА ПЛАЩАНЕ: 09.10.2016 г.

306.00 BGN в т.ч. премия 300.00 BGN и данък 6.00 BGN

Писменото предложение или искане до застрахователя за сключване на застрахователен договор и писмените отговори на застрахования и/или застраховащия на поставени от застрахователя въпроси относно обстоятелства, имащи значение за естеството и размера на риска, общите условия на застраховката, приложенията, добавъците и други писмени договорености между страните (ако има такива), представляват неразделна част от настоящата полица.

С подписа си по-долу Застрахованият удостоверява, че е съгласен и приема общите условия към настоящата полица, екземпляр от които са му предадени към момента на подписване на полицата, както и че му е предоставена информация относно Застрахователя по чл. 324 вл.1 от Кодекса за застраховане.

В случай на неплащане или непълно плащане на дължима вноска от застрахователната премия, застраховката се прекратява към 24.00 часа на 15-ия ден, считано от датата на съответния падеж, посочен в застрахователната полица.

ДАТА И МЯСТО НА ИЗДАВАНЕ: 05.10.2016 г., гр. КЪРДЖАЛИ

ЗАСТРАХОВАТЕЛ:

/.....
/Сийка Миткова Симонова/
/...../

ЗАСТРАХОВАН:

/.....
/ЕКОИНЖЕНЕРИНГ ЕООД/
КЪРДЖАЛИ

Посредник: ГП КЪРДЖАЛИ - АВИС ООД, гр./с. КЪРДЖАЛИ, п. код 6600, БЪЛГАРИЯ, №58, АД № 0800000
Посредник: "БЪЛГАРИЯ НЕТ" АД, гр. СОФИЯ, п.код 1504, бул. КНЯЗ ДОНДУКОВ № 59, АД № 0010005

№ 1308142

Оригинал

Allianz



УДОСТОВЕРЕНИЕ

ЗА ПЪЛНА ПРОЕКТАНТСКА ПРАВОСПОСОБНОСТ

Регистрационен номер № 22010

Важи за 2017 година

инж. ТАНЕР РАСИМ БЕКИР

ОБРАЗОВАТЕЛНО-КВАЛИФИКАЦИОННА СТЕПЕН

МАГИСТЪР

ПРОФЕСИОНАЛНА КВАЛИФИКАЦИЯ

СТРОИТЕЛЕН ИНЖЕНЕР ПО ТРАНСПОРТНО СТРОИТЕЛСТВО

включен в регистъра на КИИП за лицата с пълна проектантска правоспособност
с протоколно решение на УС на КИИП 84/25.11.2011 г. по части:

Важи за обект: „Изграждане на улица в град Крумовград, в участък ОТ452-ОТ533-ОТ453-ОТ460-ОТ459-ОТ433-ОТ432 с дължина 303м.“ по ПУП на КЖР - гр.Крумовград

ТРАНСПОРТНО СТРОИТЕЛСТВО И ТРАНСПОРТНИ СЪОРЪЖЕНИЯ
ОРГАНИЗАЦИЯ И БЕЗОПАСНОСТ НА ДВИЖЕНИЕТО
КОНСТРУКТИВНА НА ТРАНСПОРТНИ СЪОРЪЖЕНИЯ



Председател на РК

инж. Л. Бостанджиев



Председател на УС на КИИП

инж. И. Каралеев

Председател на КР

инж. А. Чупев



















УДОСТОВЕРЕНИЕ

ЗА ОГРАНИЧЕНА ПРОЕКТАНТСКА ПРАВОСПОСОБНОСТ

Регистрационен номер № 01225БЧ

Важи за 2017 година

ИНЖ. МИРОСЛАВ ДОЙЧИНОВ ДУКОВ

ОБРАЗОВАТЕЛНО-КВАЛИФИКАЦИОННА СТЕПЕН

МАГИСТЪР

ПРОФЕСИОНАЛНА КВАЛИФИКАЦИЯ

СТРОИТЕЛЕН ИНЖЕНЕР ПО ТРАНСПОРТНО СТРОИТЕЛСТВО

включен в регистъра на КИИП за лицата с ограничена проектантска правоспособност
с протоколно решение на УС на КИИП 117/27.02.2015 г. по части:

Същият има право да проектира самостоятелно строежи
от V-VI категория съгласно ЗУТ, по части:

ТРАНСПОРТНО СТРОИТЕЛСТВО И ТРАНСПОРТНИ СЪОРЪЖЕНИЯ
КОНСТРУКТИВНА НА ТРАНСПОРТНИ СЪОРЪЖЕНИЯ
ОРГАНИЗАЦИЯ И БЕЗОПАСНОСТ НА ДВИЖЕНИЕТО



Председател на КР

инж. А. Чирев

Председател на УС на КИИП

инж. И. Каралеев

Важи за обект: „Изграждане на улица в град Крумовград, в участък
ОТ452-ОТ533-ОТ453-ОТ460-ОТ459-ОТ433-ОТ432 с дължина 303м.“
























Обект: „Изграждане на улица в град Крумовград, в участък ОТ452-ОТ533-ОТ453-ОТ460-ОТ459-ОТ433-ОТ432 с дължина 303м.“ по ПУП на КЖР - гр.Крумовград
Възложител: Община Крумовград

СЪДЪРЖАНИЕ

1. Обяснителна записка.
2. Таблици:
 - 2.1. Рекапитулация на пътните знаци за временна организация и безопасност на движението към Схема №1.
 - 2.2. Рекапитулация на пътните знаци за временна организация и безопасност на движението към Схема №2.
3. Чертежи:
 - 3.1. Обзорна схема за ВОБД.
 - 3.2. Схема № 1.
 - 3.3. Схема № 2.

Обект: „Изграждане на улица в град Крумовград, в участък ОТ452-ОТ533-ОТ453-ОТ460-ОТ459-ОТ433-ОТ432 с дължина 303м.“ по ПУП на КЖР - гр.Крумовград
Възложител: Община Крумовград

ОБЯСНИТЕЛНА ЗАПИСКА

I. ОБЩИ ПОЛОЖЕНИЯ.

Този план предвижда временна организация и безопасност на движението при извършване на строително-монтажни работи за обект: „Изграждане на улица в град Крумовград, в участък ОТ452-ОТ533-ОТ453-ОТ460-ОТ459-ОТ433-ОТ432 с дължина 303м.“ по ПУП на КЖР - гр.Крумовград

Строителните работи представляват реконструкция на съществуващи асфалтови настилки, във връзка с изграждане на улица, съгласно промяна на ПУП на Казармено-Жилищен Район. Проекта обхваща ремонт и изграждане на асфалтови настилки, изграждане на тротоари и подпорни стени. Габарита на улицата е 2х3,00м, тротоари с трайна настилка от 2,00 до 8,60м. Обща ширина от 11,00 до 16,60м.

Временната организация на движение осигурява режим на движение за безопасно преминаване край работния участък, определя границите на пътния участък с променени условия и информира участниците за особеностите и опасностите възникнали в пътния участък с изменените пътни условия.

Предвидените в инвестиционния проект мероприятия могат да се приемат за дълготрайни по смисъла на чл.5, ал.1, т.2 от Наредба № 3 от 16.08.2010 г. за временната организация и безопасността на движението при извършване на строителни и монтажни работи по пътищата и улиците.

Проектът е разработен на основание изходни данни за проектиране и предварителен оглед на място със служители на общинска администрация град Крумовград.

II. СРЕДСТВА ЗА СИГНАЛИЗИРАНЕ И ВЪВЕЖДАНЕ НА ВРЕМЕННА ОРГАНИЗАЦИЯ И БЕЗОПАСНОСТ НА ДВИЖЕНИЕТО.

За въвеждане на временна организация и безопасност на движението, ще се използват средства съгласно чл.11 от Наредба №3 / 2010 г. Те са показани в Приложение №1 към чл.6, чл.10, ал.1 и чл.11 от Наредбата.

Временната сигнализация се поставя преди ремонтирания участък на разстояние, осигуряващо достатъчно време на участниците в движението да се съобразят с изменените пътни условия и извършат предписаните маневри за безопасно преминаване.

Пътните знаци за въвеждане на ВОБД са съгласно Приложение №2 към чл.9, ал.1 и ал.2 от Наредба №3 / 16.08.2010 г. Те трябва да отговарят на изискванията на БДС 1517:2006 „Пътни знаци. Размери и шрифтове“.

Пътните знаци, с които е въведена постоянната организация на движението по общинския път и противоречат на ВОБД се отстраняват или покриват с непрозрачен калъф или фолио с черен или сив цвят.

Временната организация и безопасността на движението е показана в следните схеми:

СХЕМА №1

Схемата отразява временна организация и безопасност на движението при изпълнение на строително-монтажни работи, които се извършват при пълно затваряне на платното за движение и отбиване на движението по обходни улици.

Сигнализацията, с която се въвежда ВОБД е съгласно Приложение №73 към чл.71, ал.1, т.3, започва с пътен знак ЖЗ „Предварителен указател за отклоняване на движението“, поставен преди началото на работния участък на разстояние от 150 до 300м.

Други пътни знаци са: А23, В2, Г2 – Г6, С6.1, С3.1.

Тази схема ще се приложи от км0+000 до км0+240.

ОБЩИНА - КРУМОВГРАД

ОДОБРЯВАМ

Протокол № 1, Решение № 6

от 09.03.2017 г. на ОЕСУТ

Гл. архитект 1

СХЕМА №2

Схемата отразява временна организация и безопасност на движението при изпълнение на строително-монтажни работи при пълно и частично затваряне на платното за движение с и без отбиване на движението по обходни улици.

Сигнализацията, с която се въвежда ВОБД е съгласно Приложение №53 към чл.71, ал.1, т.2, започва с пътен знак А23 „Участък от пътя в ремонт“, поставен преди началото на работния участък на разстояние от 30 до 50 м.

Други пътни знаци са: А8, В26, Г10, С4.4, С16.

Работният участък се огражда с ограничителни табели С4.4 надлъжно на оста на пътя през разстояние не по-голямо от 10 м съгласно чл.45, ал.5.

Тази схема ще се приложи на кръстовище при ОТ433 и от км0+260 до км0+303.

Всички пътни знаци за ВОБД трябва да са от типоразмера на постоянната организация на движението – II типоразмер за местни пътища.

Сигнализацията за ВОБД се премахва непосредствено след отпадането на необходимостта от нея.

Лицата, които извършват строителни или ремонтни работи в обхвата на пътя и улиците, трябва да носят отличителен знак (С12) „Облекло с ярък цвят и светлоотразителни ленти“.


При разработване на частта по временна организация и безопасност на движението са спазени изискванията на:

Закон за движение по пътищата.

Наредба № 3 от 16.08.2010 г. за временната организация и безопасността на движението при извършване на строителни и монтажни работи по пътищата и улиците /Д.В. бр.74 от 2010 г./

Наредба №18 / 23.07.2001 г. за сигнализация на пътищата с пътни знаци /Д.В. бр.73 от 2001 г./

Проектът подлежи на съгласуване с общинска администрация гр. Крумовград, и със службите за контрол на Министерството на вътрешните работи съгласно чл.80, ал.1, т.3 от Наредба № 3 от 16.08.2010 г. за временната организация и безопасността на движението при извършване на строителни и монтажни работи по пътищата и улиците /Д.В. бр.74 от 2010 г./.

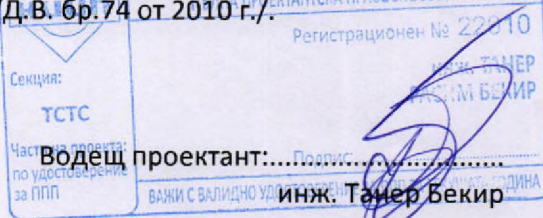













Обект: „Изграждане на улица в град Крумовград, в участък ОТ452-ОТ533-ОТ453-ОТ460-ОТ459-ОТ433-ОТ432 с дължина 303м.“ по ПУП на КЖР - гр.Крумовград
 Възложител: Община Крумовград

РЕКАПИТУЛАЦИЯ

НА ПЪТНИТЕ ЗНАЦИ ЗА ВРЕМЕННА ОРГАНИЗАЦИЯ И БЕЗОПАСНОСТ НА ДВИЖЕНИЕТО

към Схема №1

/ Приложение №73/

№ по ред	№ на П.З.	Брой П.З.	Съдебчета
1	2	3	4
1.	A23	3	3
2.	B2	4	
3.	Г2	1	1
4.	Г3	1	1
5.	Ж13	1	1
6.	Ж3	6	6
7.	C6.1	2	4
8.	C3.1	2	4
ОБЩО:		20	20


към Схема №2

/ Приложение №53/

№ по ред	№ на П.З.	Брой П.З.	Съдебчета
1	2	3	4
1.	A23	2	2
2.	A8	1	1
3.	B26	1	
4.	C16	1	
5.	Г10	1	
6.	C4.4	12	12
ОБЩО:		18	15



Сигнализиране на дълготрайни работи

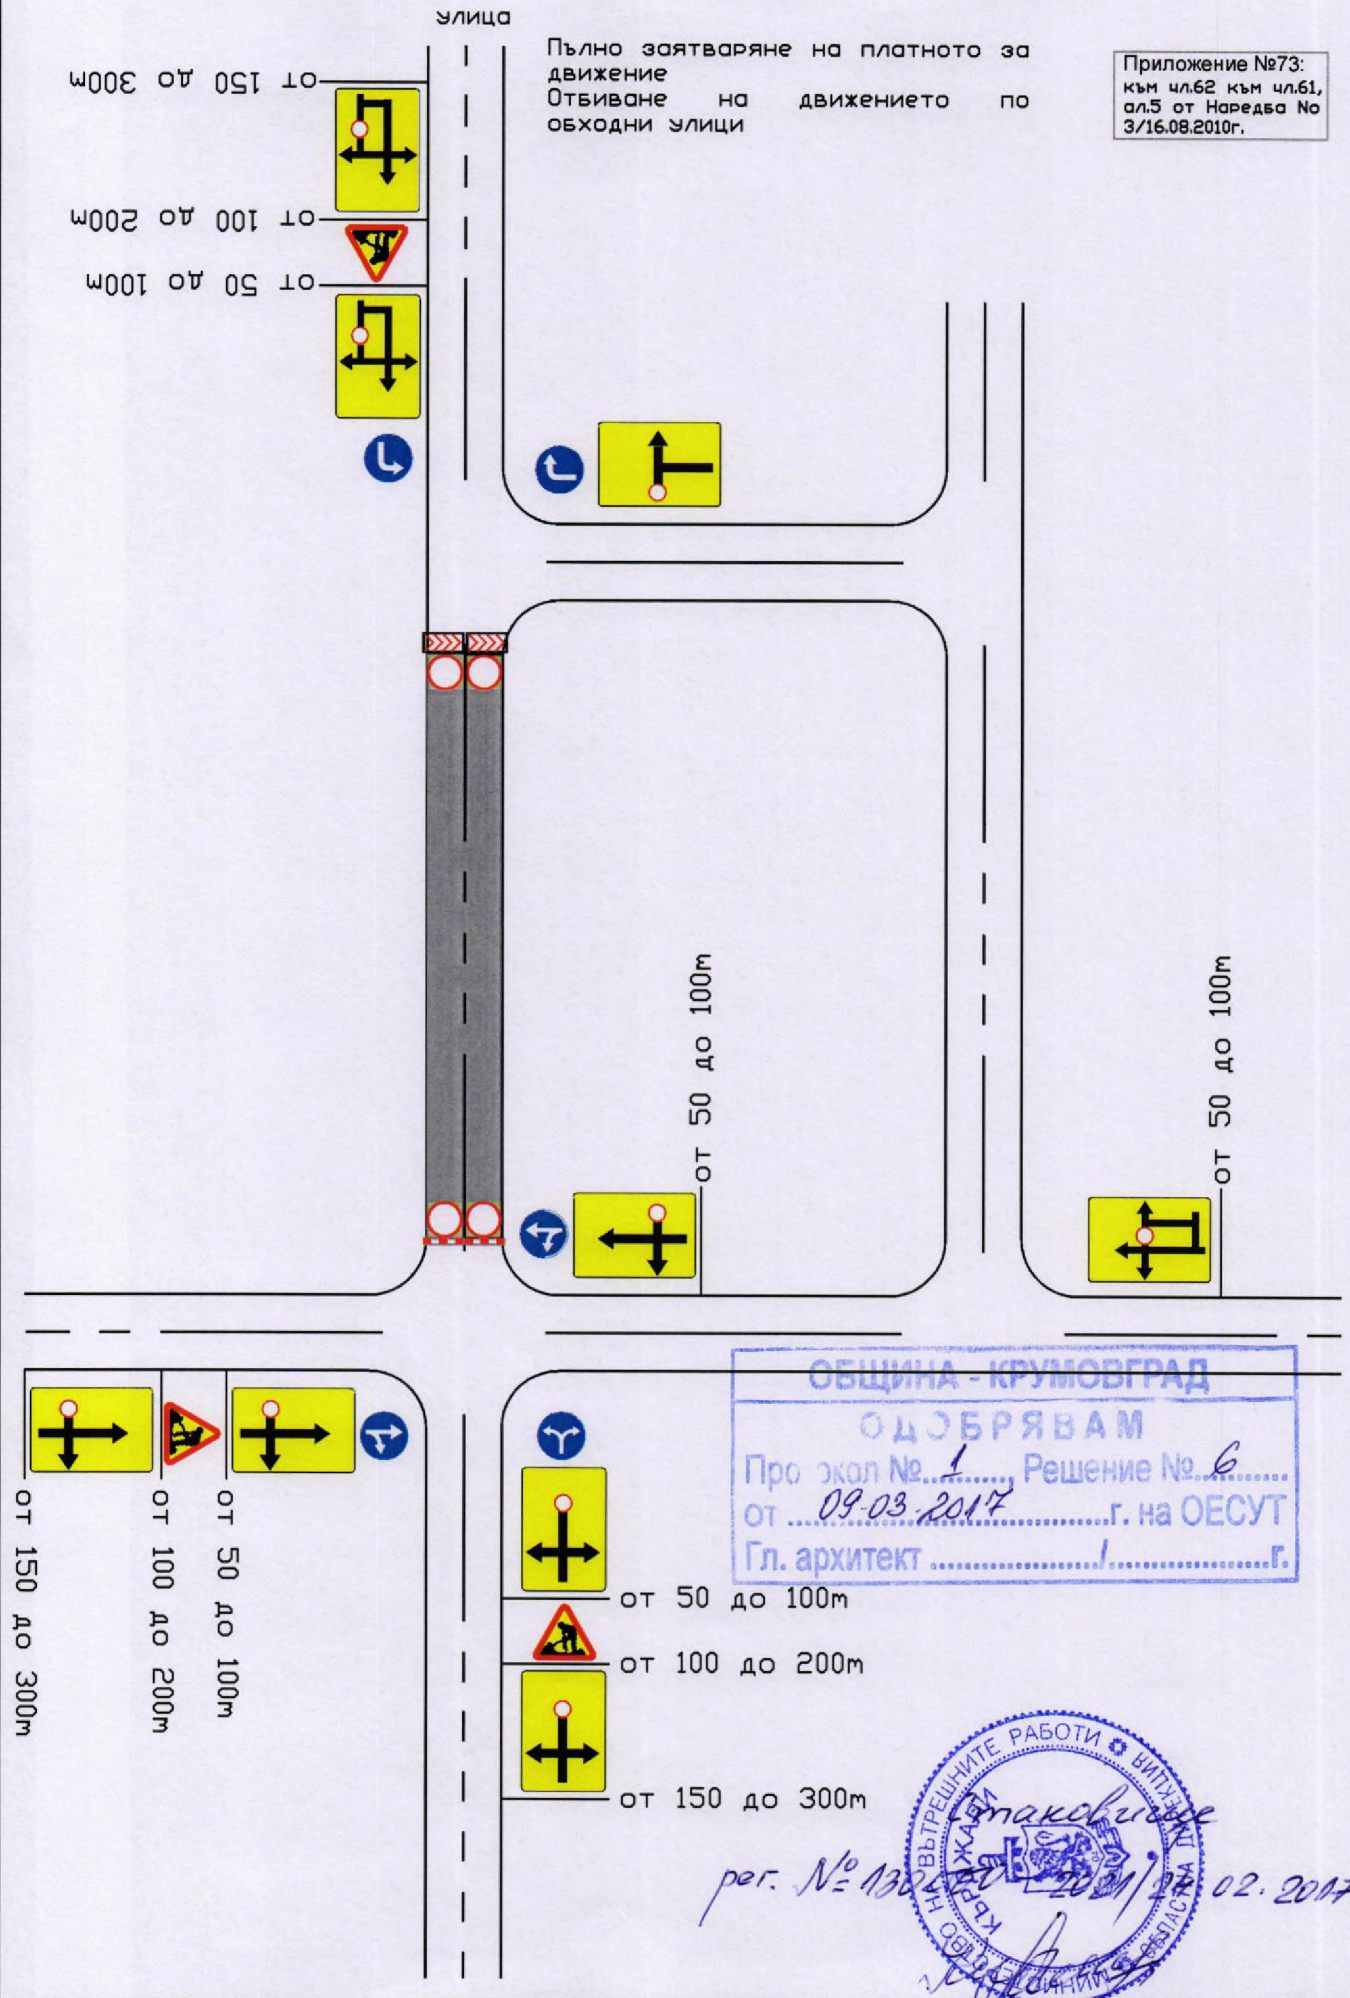











ДВУЛЕНТОВА ДВУПОСОЧНА УЛИЦА, РАБОТЕН
УЧАСТЪК ВЪРХУ ЕДНАТА ПЪТНА ЛЕНТА С
ДЪЛЖИНА ПО-МАЛЪК ОТ 50М.

—OT 30 40 50m



-OT 10 10 30m

40 B26

A8

C16

100 0 10 56

30

Ограничителни табели С4.3 + С4.4
надлъжно на оста на пътя през
разстояние не по-голямо от 10м
съгласно чл. 45 ал.5
Напречно на оста -мин 4 бр. на
вход и мин 3 бр. на изход

W0

-0m

 $\leq 50\text{m}$

0m


 Б5 от 0 до 10м

C16


A8

10 B26

—от 10 до 30м

 A23

от 30 до 50м

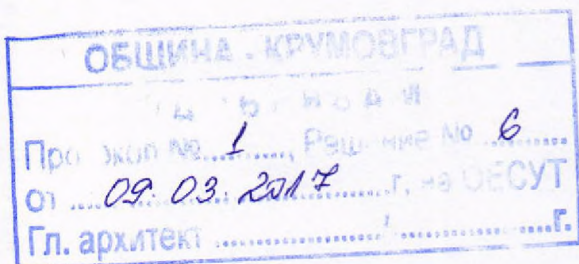

per. № 9000-2021/24.02.2017.











ВРЕМЕННА ОРГАНИЗАЦИЯ НА ДВИЖЕНИЕТО

Улица от ОТ452 до ОТ432

М 1:1000


ОБЩИНА - КРУМОВГРАД
ОДОБРЯВАМ
Проект № 1, Решение № 6
от 09.03.2017 г. на ОЕСУТ
Гл. архитект

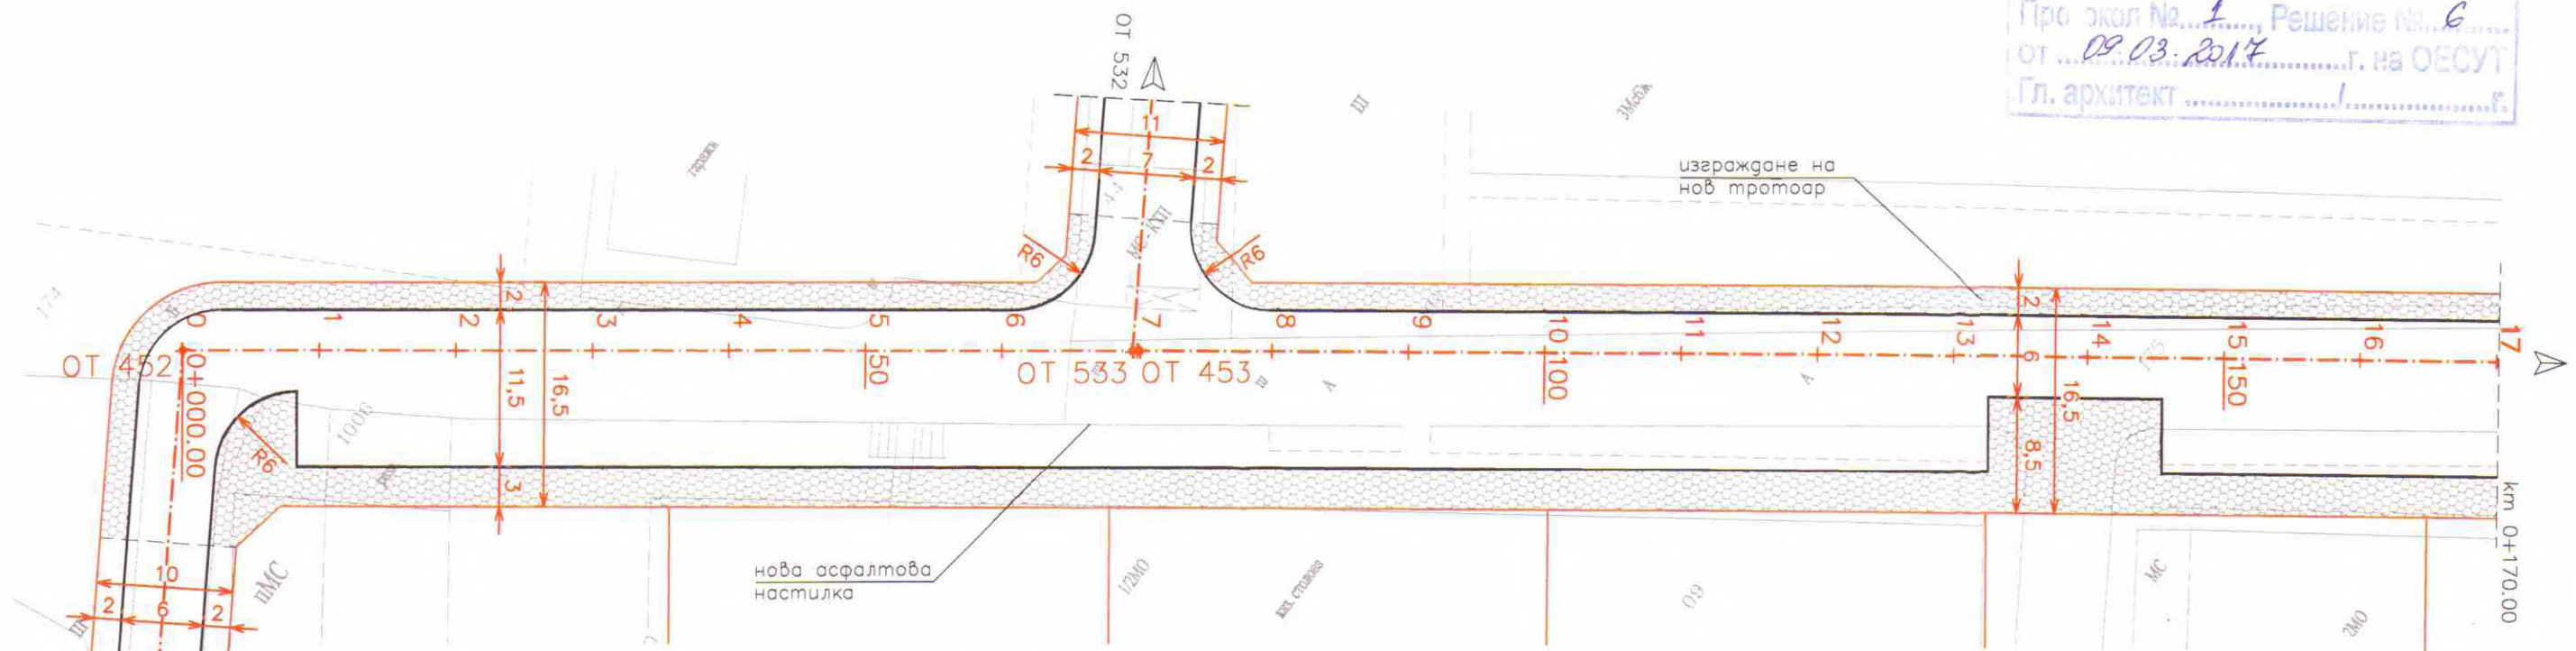

Забележка:

Временна организация и безопасност на движението по време на СМР ще се въведе на 3 етапа, съгласно Наредба 3 от 16.08.2010г.:

- Етап 1 - от km0+000 до km0+240 - Приложение 73 за сигнализация на дълготрайни работи с отбиране на движението.
- Етап 2 - от km0+260 до km0+303 - Приложение 53 за сигнализация на дълготрайни работи с работен участък върху една улична лента.
- Етап 3 - от km0+240 до km0+260 - Приложение 53 за сигнализация на дълготрайни работи с работен участък върху една улична лента.

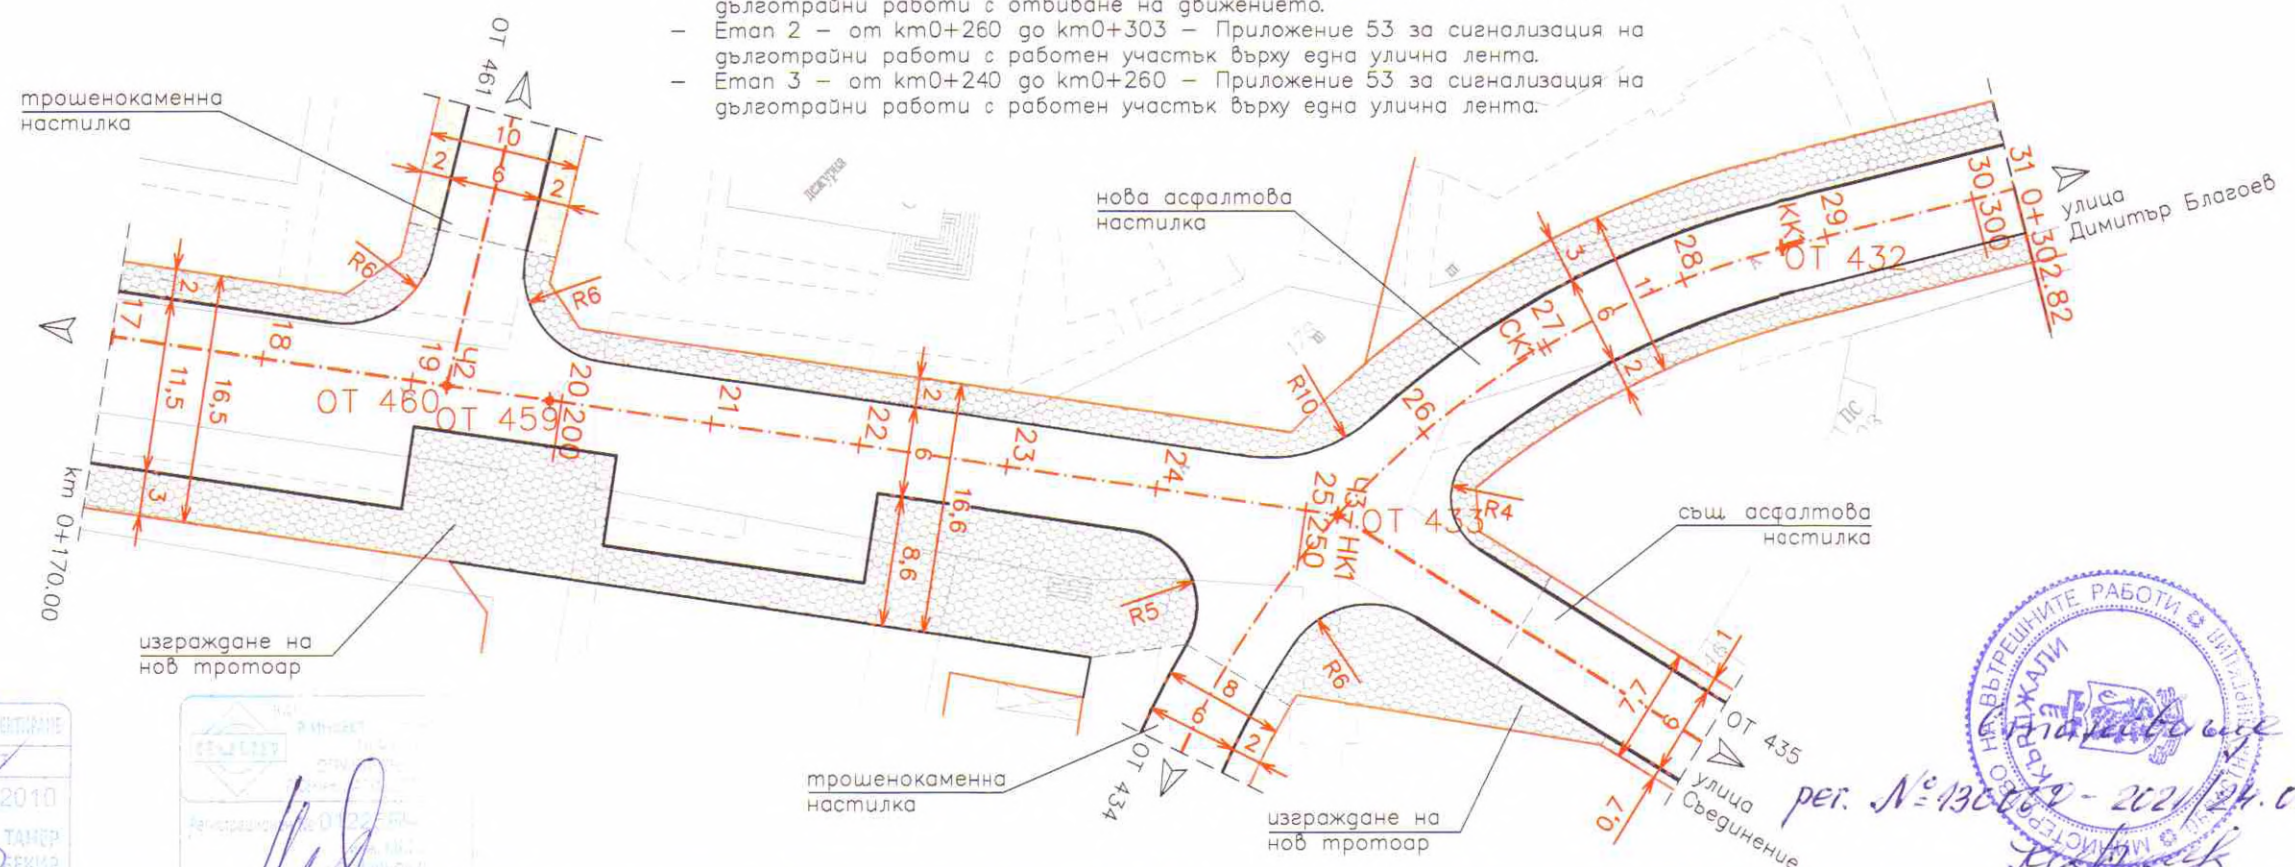

Водещ проектант: /инж. Танер Бекир/

Проектант: /инж. Мирослав Дуков/



Чертеж: Временна организация на движението

Мащаб: М = 1:1000

Фаза: ТП

Част: ВОБД

Лист № 01-01