



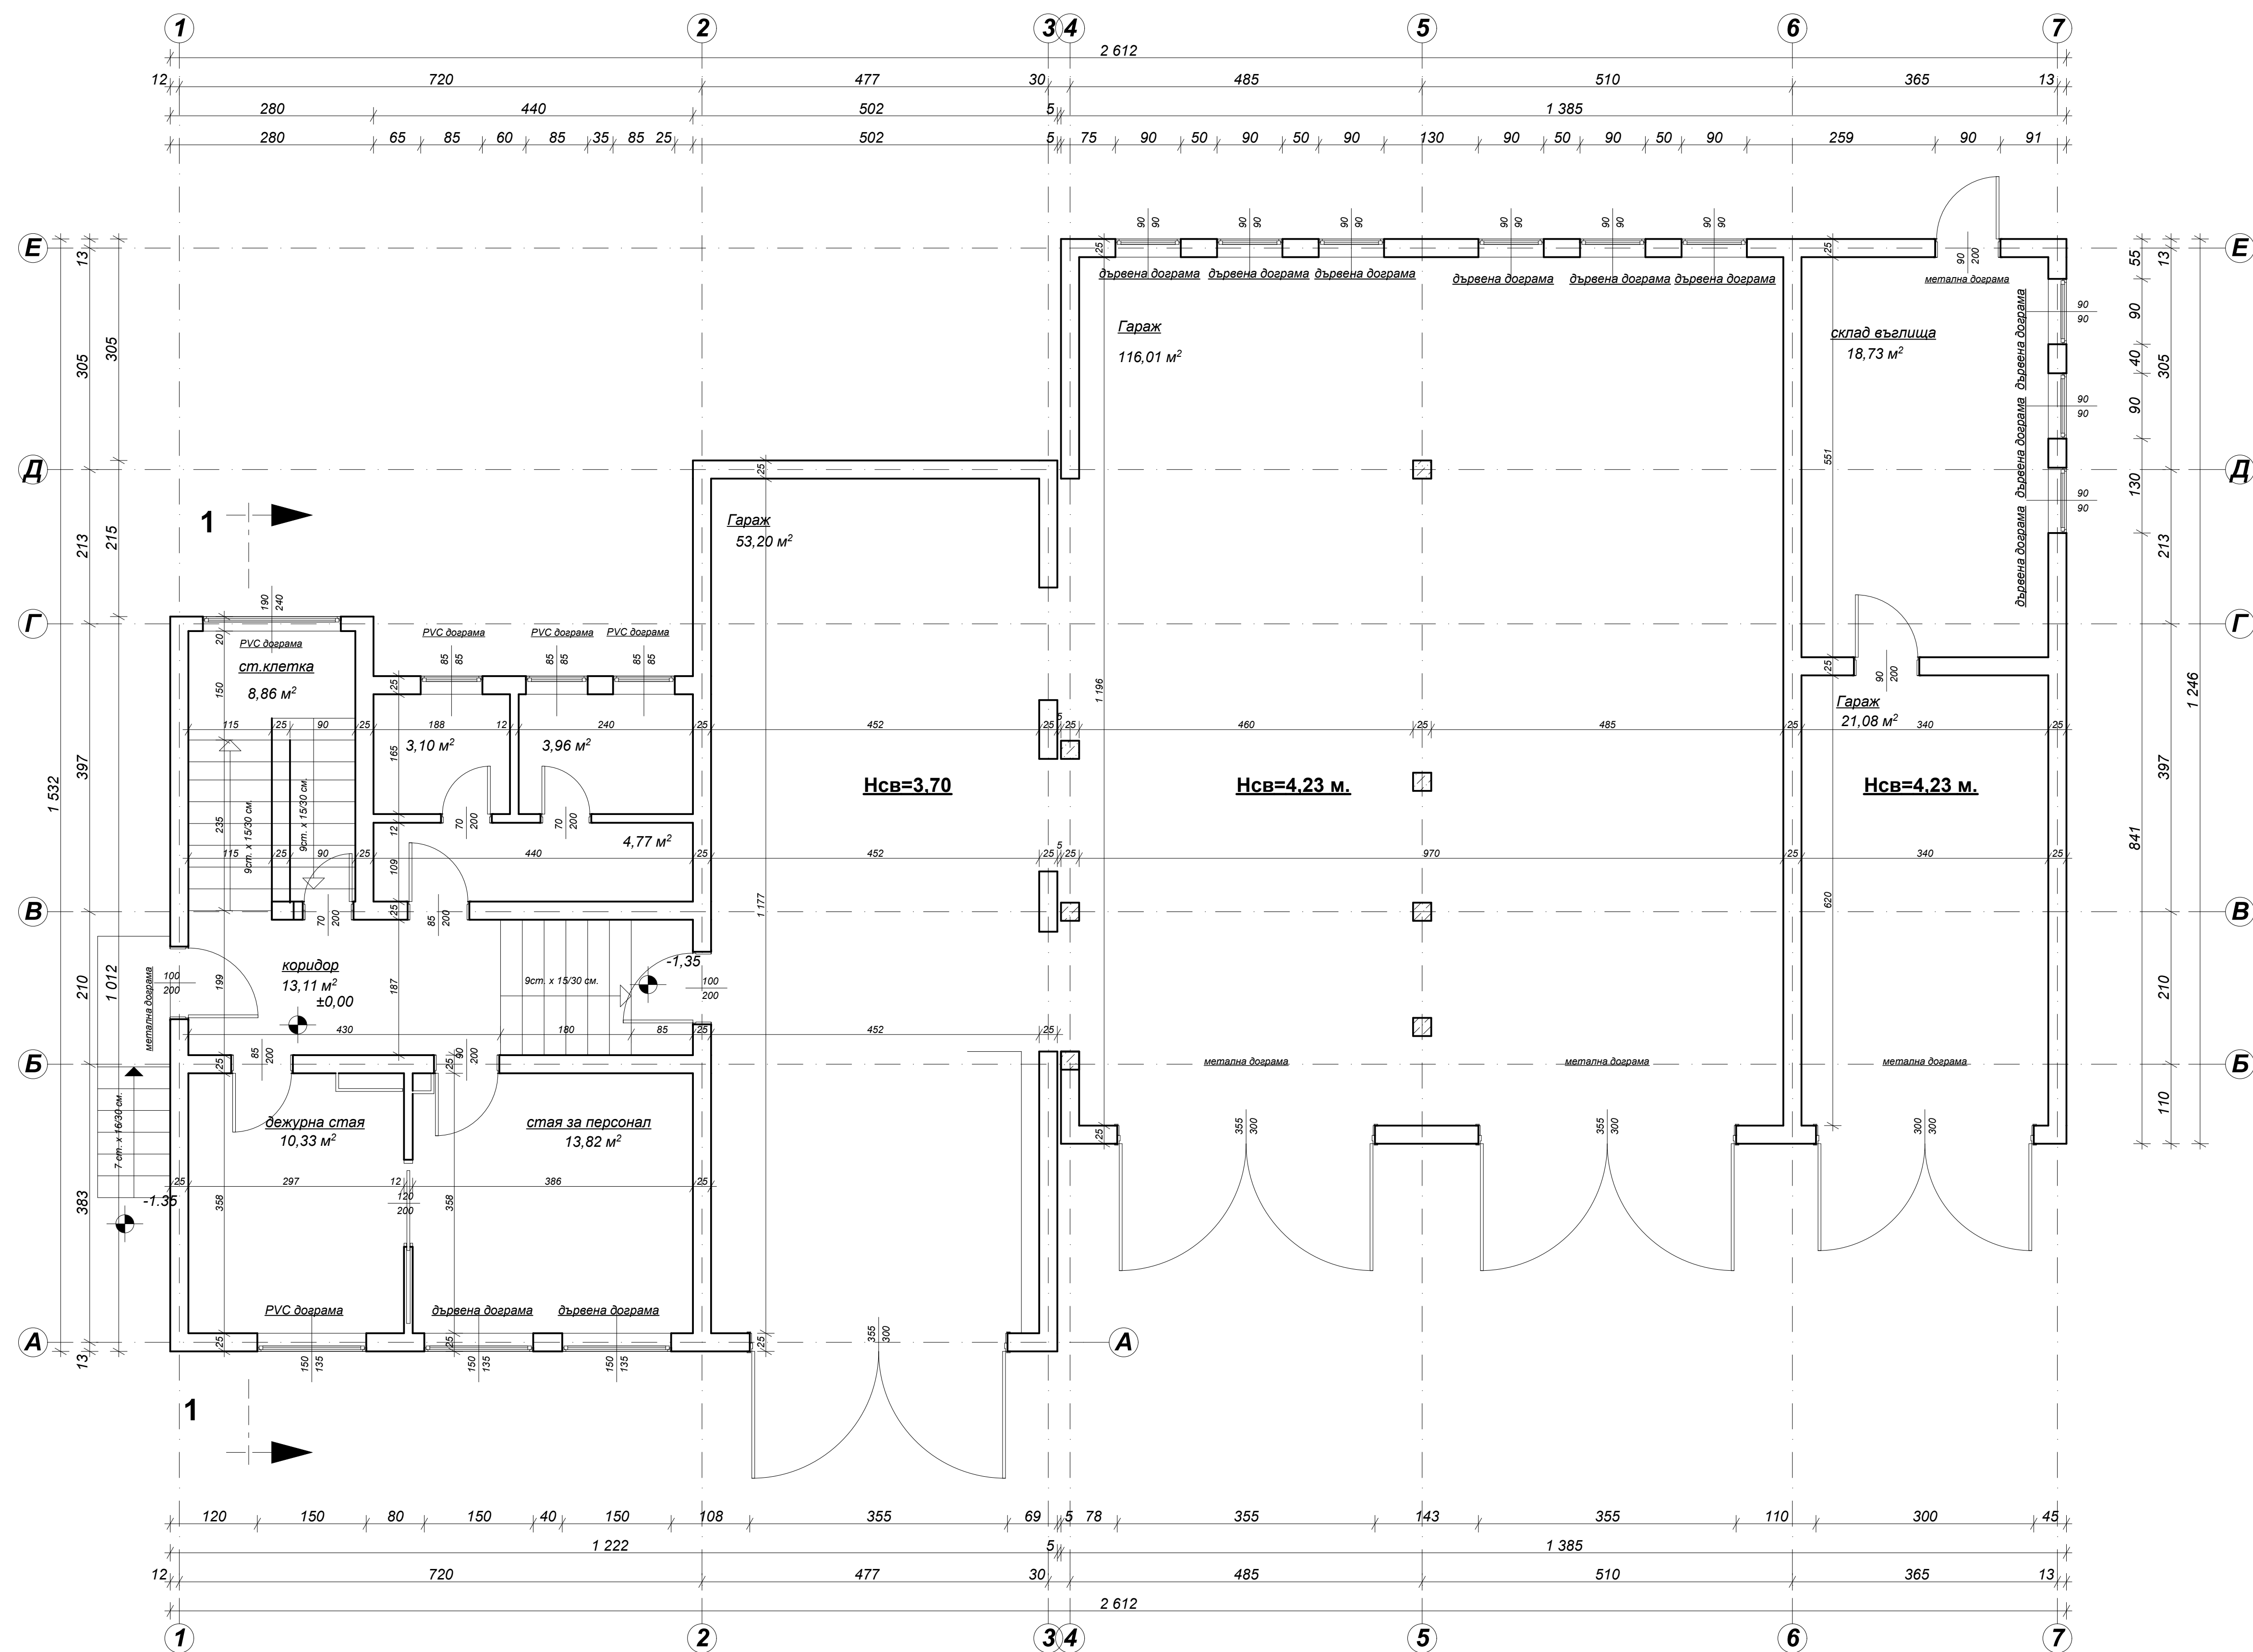

РАЗПРЕДЕЛЕНИЕ ПЪРВИ ЕТАЖ

ЗП стара сграда - 130.85м2

ЗП нова сграда-172.57м2

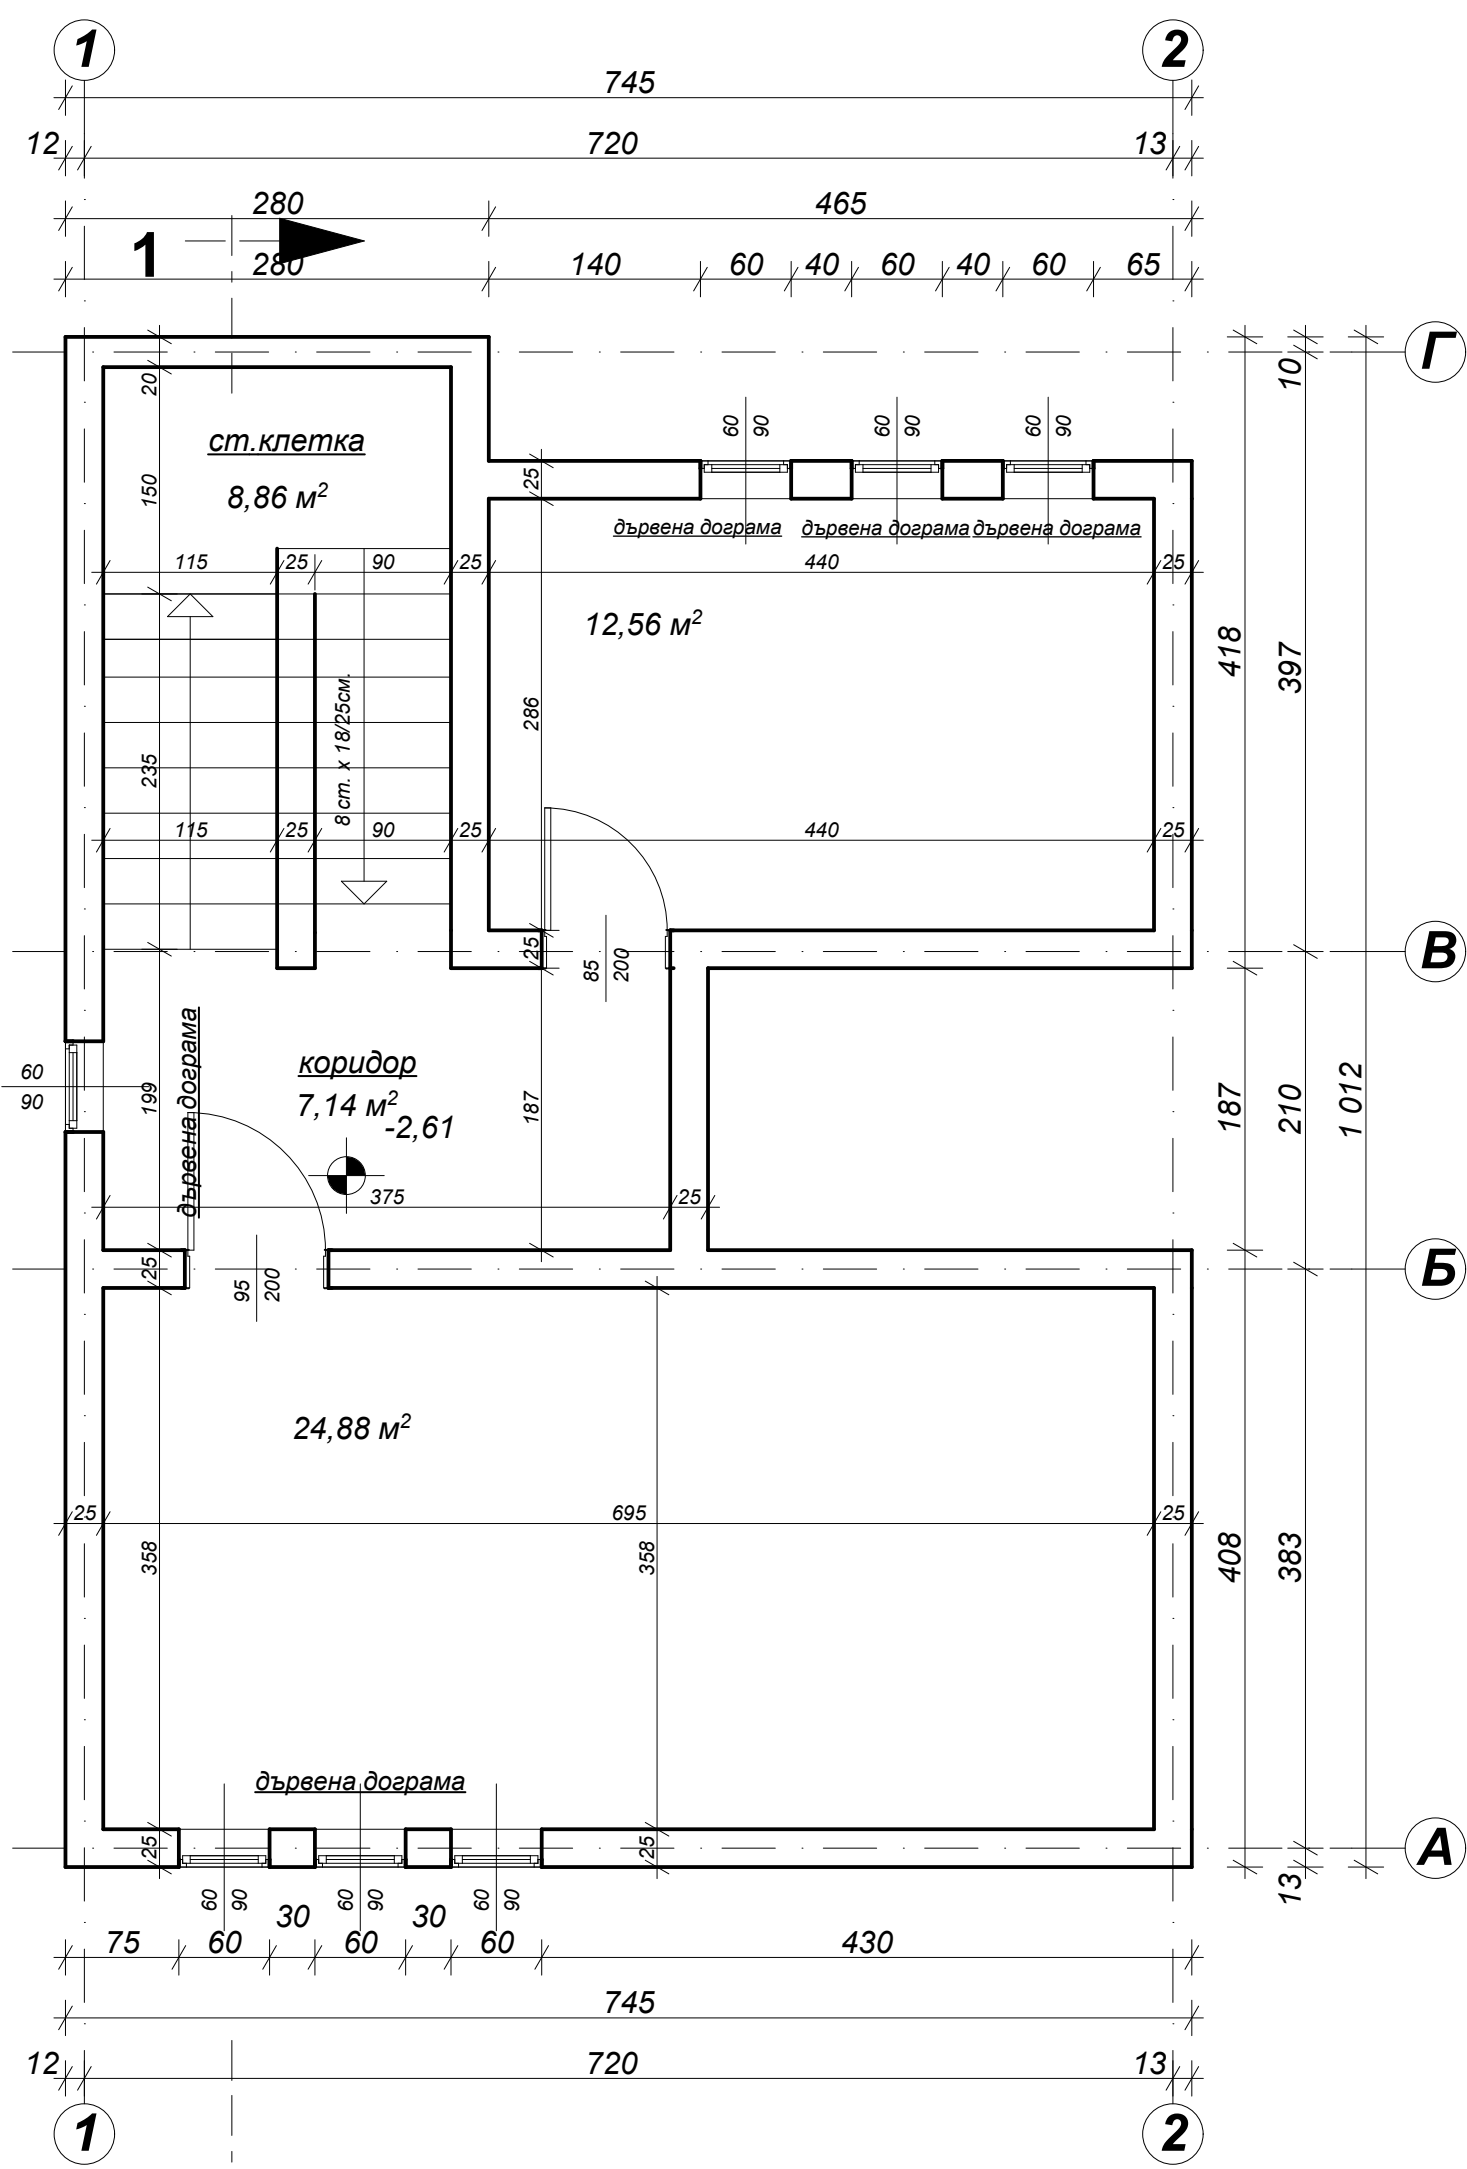

РАЗПРЕДЕЛЕНИЕ СУТЕРЕН- ЗП -65.63м2

- Забележка:
- Площите на помещенията са изчислени по светлите им размери
 - Довършителните работи във всяко помещение са различни
 - Всички врати са от готов под
 - При изпълнение на следващи етапи - да се взима мярка от място за дограма

ДЗЛ „КОНСОРЦИУМ МУЛТИПЛЕКС - ЛАЙФ ЕНЕРДЖИ“			
1233 Sofia,Bulgaria (+02)981-36-55 GSM 0888-45-41-40 E-mail:project@multiplexbg.com			
ОБЕКТ	Изготвяне на обектите за установяване на техническите характеристики, свързани с изчисленията по чл. 109, ал. 1, т. 1 - 1 - 5, ал. 2 и 3 от Закона за устройството на територията (ЗУТ) и изготвяне на технически проект съгласно чл. 176а от ЗЗУТ, по Оценковата програма „Региони в растеж“ 2014-2020 г. на следната страна на ДИПНИ МВР - РС БУВН - Архитектурен проект на Общоместна мярка №6		
ИЗПОЛЗОУМАН	ГЛАВНА ДИРЕКЦИЯ „ДОЖДИНА“ БЕЗОПАСНОСТ И ЗАЩИТА НА НАСЛЕДЕНИЕТО - МВР		
ЧЕРТЕЖ	РАЗПРЕДЕЛЕНИЕ СУТЕРЕН, РАЗПРЕДЕЛЕНИЕ ПЪРВИ ЕТАЖ		
АРХИТЕКТ	арх.Тодарка Паскала	СЪСТАВИЛ	КОНСТРУКЦИОН
НАЧЕРТАЛ	арх.Тодарка Паскала		В и К
Р.З. ФОРМА	инж.Катя Паскала		инж.Стефана Паскала
ЧАСТ:	ФАЗАЗАСНЕМАНИЕ		инж.Петра Киселия
АРХИТЕКТУРА	1:50	МАЩАБ:	ЕЛЕКТРО
ЧЕРТЕЖ N:		17	ДАТА:
02.2016г.			ФОРМАТ:
1100x924			