
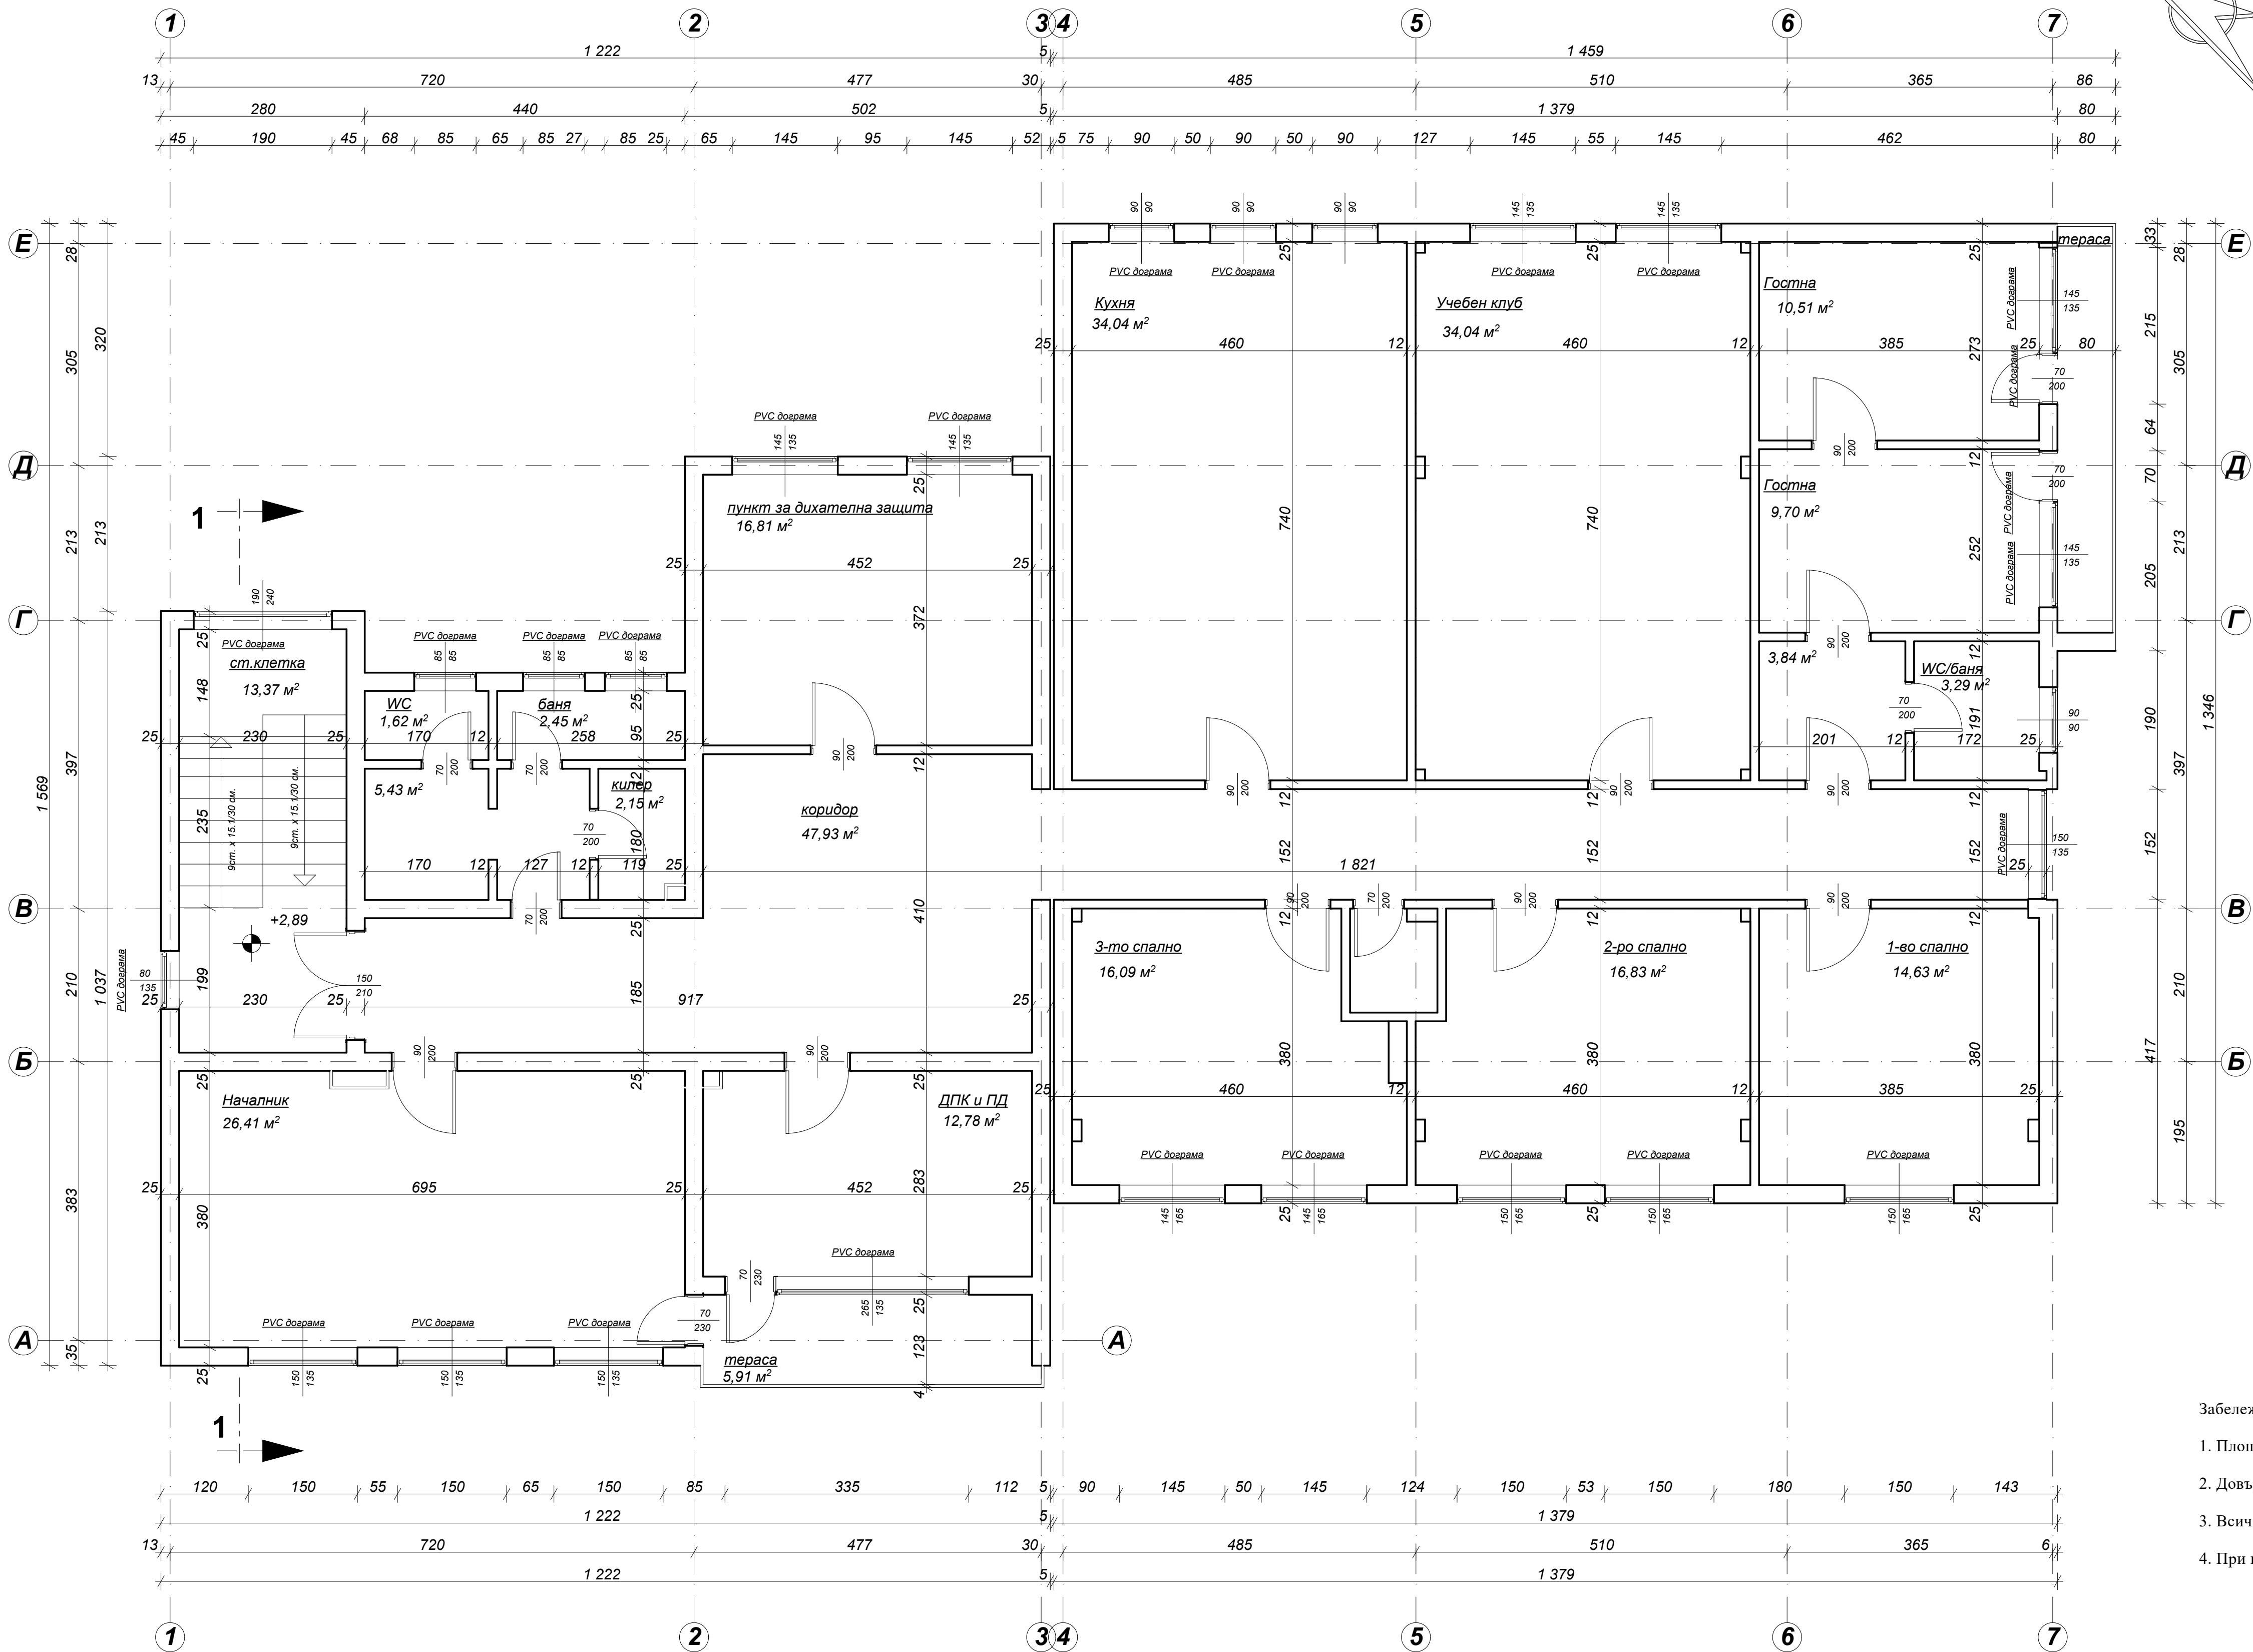


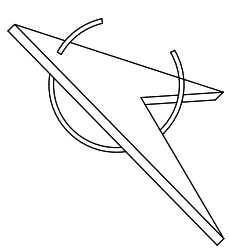

- Забележка:
- Площите на помещенията са изчислени по светлите им размери
 - Довършителните работи във всяко помещение са различни
 - Всички врати са от готов под
 - При изпълнение на следващи етапи - да се взима мярка от място за дограма

РАЗПРЕДЕЛЕНИЕ ВТОРИ ЕТАЖ

ЗП стара сграда - 134,98м2

ЗП нова сграда-190,31м2

ДЗЗД „КОНСОРЦИУМ МУЛТИПЛЕКС - ЛАЙФ ЕНЕРДЖИ“					
1233 Sofia,Bulgaria (+02)981-36-55 GSM 0888/45-41-40 E-mail:project@multiplexbg.com					
ОБЕКТ	Изготвяне на обследване за установяване на техническите характеристики, свързани с изискванията по чл. 169, ал. 1, т. 1 - т. 5, ал. 2 и ал. 3 от Закона за устройство на територията (ЗУТ) и изготвяне на технически паспорт съгласно чл. 176а от ЗУТ, на Оперативна програма „Регioni в растеж“ 2014-2020 г. на следната сграда на ГДПБЗН-МВР - РСПБЗН - Крумовград, предмет на Обособена позиция №6				
ВЪЗЛОЖИТЕЛ	ГЛАВНА ДИРЕКЦИЯ „ЛЮЖАРНА БЕЗОПАСНОСТ И ЗАЩИТА НА НАСЕЛЕНИЕТО“ - МВР				
ЧЕРТЕЖ	РАЗПРЕДЕЛЕНИЕ ВТОРИ ЕТАЖ				
АРХИТЕКТ	арх.Тодорка Вълева		СЪСТАВЯЩИ	КОНСТРУКЦИИ	инж.Кънчо Паскалев
НАЧЕРТАЛ	арх.Тодорка Вълева			В и К	инж.Стефана Иванова
Р-Л ФИРМА	инж.Кънчо Паскалев			ОВ	инж.Искра Кисева
АРХИТЕКТУРА	ФАЗА:ЗАСНЕМАНЕ	МАЩАБ: 1:50		ЕЛЕКТРО	инж.Вана Турганска
ЧАСТ:	АРХИТЕКТУРА	МАЩАБ: 1:50	ЧЕРТЕЖ N:	2/7	ДАТА: 02.2016г.
					ФОРМАТ: 841/594

ТОЗИ ПРОДУКТ Е ИЗГОТВИЛ С ЛИБЕРАРИЯ СОВЕТЪР. ВСИЧКИ АВТОРСКИ ПРАВА СЪПАЗАВАНИ. ЗАПРЕДНО КОПИРАНЕ И МОДИФИЦИРАНЕ НА ЧЕРТЕЖА БЕЗ СЪГЛАСИЕТО НА АВТОРА