


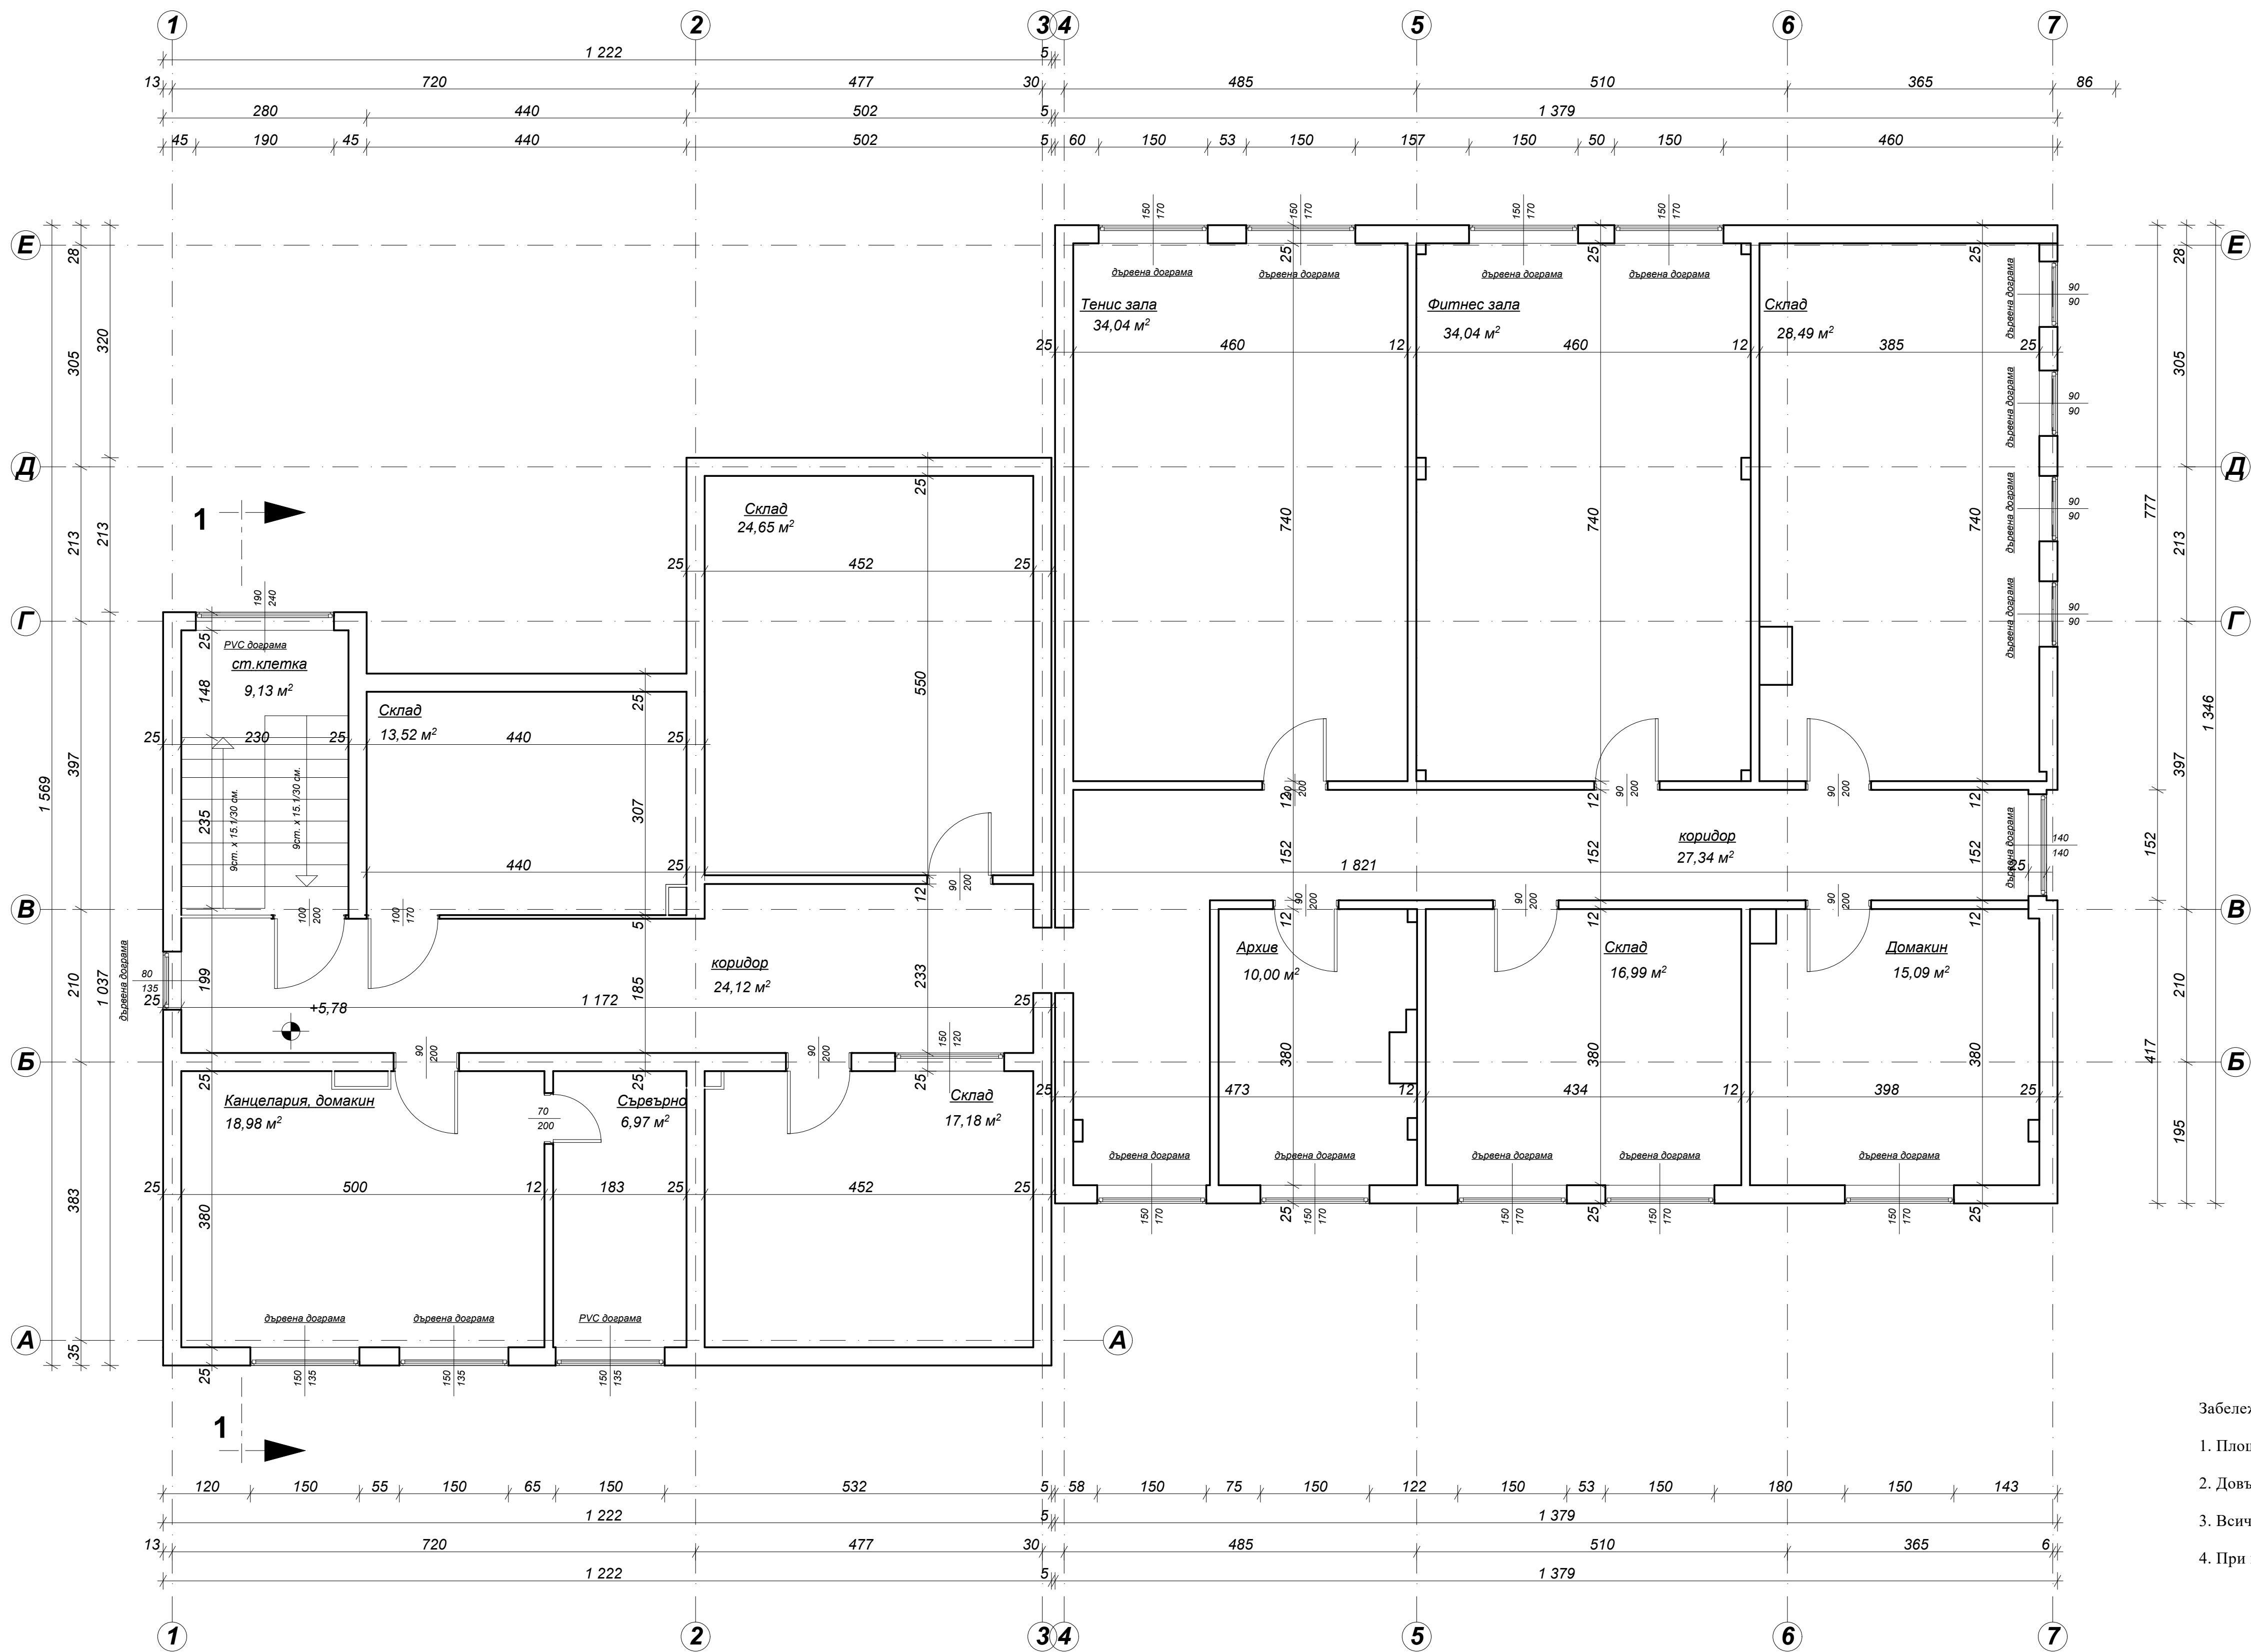

- Забележка:
- Площите на помещенията са изчислени по светлите им размери
 - Довършителните работи във всяко помещение са различни
 - Всички врати са от готов под
 - При изпълнение на следващи етапи - да се взима мярка от място за дограма

РАЗПРЕДЕЛЕНИЕ ТРЕТИ ЕТАЖ

ЗП стара сграда - 133,54м2

ЗП нова сграда-185,39м2

ДЗЗД „КОНСОРЦИУМ МУЛТИПЛЕКС - ЛАЙФ ЕНЕРДЖИ“				
1233 Sofia, Bulgaria (+02)981-36-55 GSM 0888/45-41-40 E-mail:project@multiplexbg.com				
ОБЕКТ	Изготвяне на обследване за установяване на техническите характеристики, свързани с изискванията по чл. 169, ал. 1, т. 1 - т. 5, ал. 2 и ал. 3 от Закона за устройство на територията (ЗУТ) и изготвяне на технически паспорти съгласно чл. 176а от ЗУТ, по Оперативна програма „Региони в растеж“ 2014-2020 г. на следната сграда на ГДНБЗ-МВР - РСНБЗН - Крумовград, предмет на Обособена позиция №6			
ВЪЗЛОЖИТЕЛ	ГЛАВНА ДИРЕКЦИЯ „ПОЖАРНА БЕЗОПАСНОСТ И ЗАЩИТА НА НАСЕЛЕНИЕТО“ - МВР			
ЧЕРТЕЖ	РАЗПРЕДЕЛЕНИЕ ТРЕТИ ЕТАЖ			
АРХИТЕКТ	арх.Тодорка Вълева		СЪСТАВИЛИ	КОНСТРУКЦИИ
НАЧЕРТАЛ	арх.Тодорка Вълева			В и К
Р-Л ФИРМА	инж.Кирило Паскалев			ОВ
ЧАСТ: АРХИТЕКТУРА	ФАЗА:ЗАСНЕМАНЕ	МАЩАБ: 1:50		ЕЛЕКТРО
ЧЕРТЕЖ №: 3/7			ДАТА: 02.2016г.	ФОРМАТ: 841/594

ТОВА ПРОДУКТ Е ИЗГОТВИЛ С ЛИЦЕНЗИРАНИ СОВЕТНИК. ИСХОДНИ АВТОРСКИ ПРАВА ЗАПАДЕНИ. ЗАПАЗЕНИ КОПИРАНЕ И МОДИФИЦИРАНЕ НА ЧЕРТЕЖА БЕЗ СЪГЛАСИЕТО НА АВТОРА