


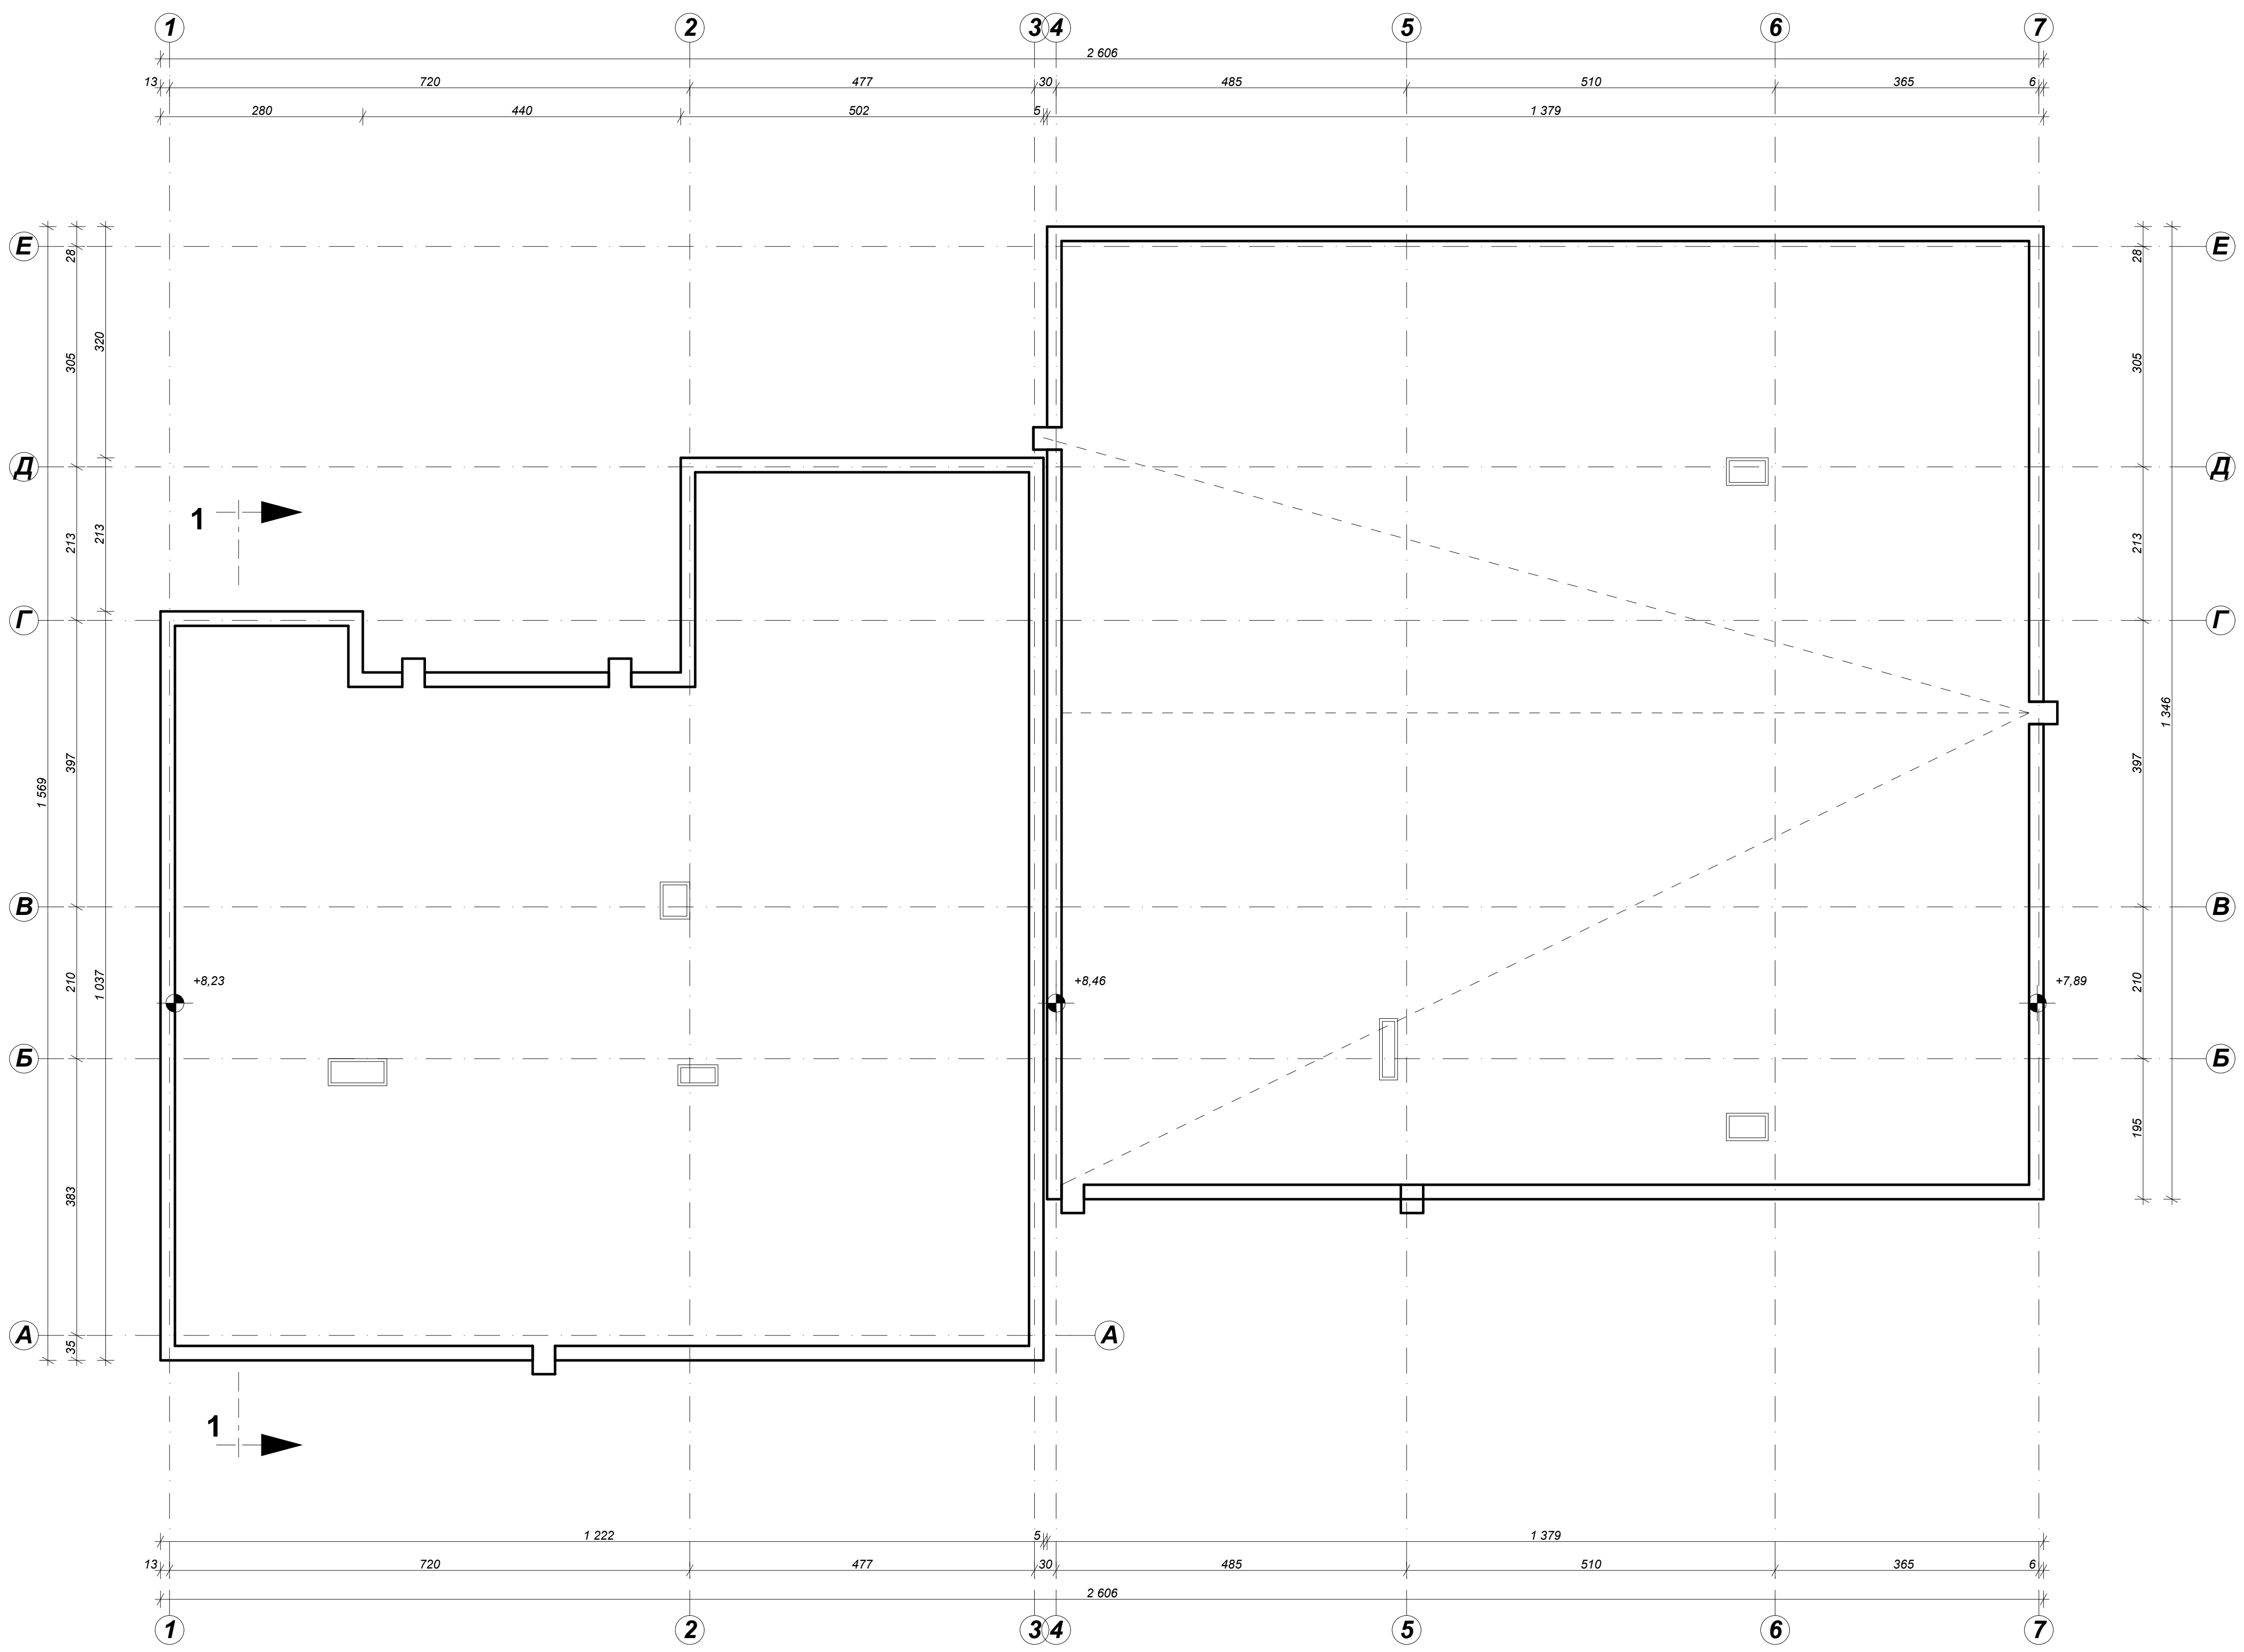

ДЗЗД „КОНСОРЦИУМ МУЛТИПЛЕКС - ЛАЙФ ЕНЕРДЖИ“									
1233 Sofia,Bulgaria (+02)981-36-55 GSM 0888/45-41-40 E-mail:project@multiplexbg.com									
ОБЕКТ	Изготвяне на обследване за установяване на техническите характеристики, свързани с изискванията по чл. 169, ал. 1, т. 1 - т. 5, ал. 2 и ал. 3 от Закона за устройство на територията (ЗУТ) и изготвяне на технически паспорти съгласно чл. 176а от ЗУТ, по Обществения програм „Регионалн я растеж“ 2014-2020 г. на следната сграда на ГДБЗН-МВР - РСЛБЗН - Крумовград, предмет на Обособена позиция №6								
ВЪЗЛОЖИТЕЛ	ГЛАВНА ДИРЕКЦИЯ „ПОЖАРНА БЕЗОПАСНОСТ И ЗАЩИТА НА НАСЕЛЕНИЕТО“ - МВР								
ЧЕРТЕЖ	ПЛАН ПОКРИВ								
АРХИТЕКТ	арх.Тодорка Вълена			СЪСТАВЛЯЩИ	КОНСТРУКЦИИ				
					В и К		инж.Кмачо Паскалев		
					ОВ		инж.Стефанка Иванова		
					ЕЛЕКТРО		инж.Ваня Туртанска		
НАЧЕРТАЛ	арх.Тодорка Вълена								
Р-Л ФИРМА	инж.Кмачо Паскалев								
ЧАСТ: АРХИТЕКТУРА	ФАЗА:ЗАСНЕМАНЕ	МАЩАБ: 1:50	ЧЕРТЕЖ N: 4/7	ДАТА: 02.2016г.	ФОРМАТ: 841/594				

Този продукт е изготвен с лицензиран софтуер. Всички авторски права запазени. ЗАПРЕДНО КОПИРАНЕ И МОДИФИЦИРАНЕ НА ЧЕРТЕЖА БЕЗ СЪГЛАСИЕТО НА АВТОРА