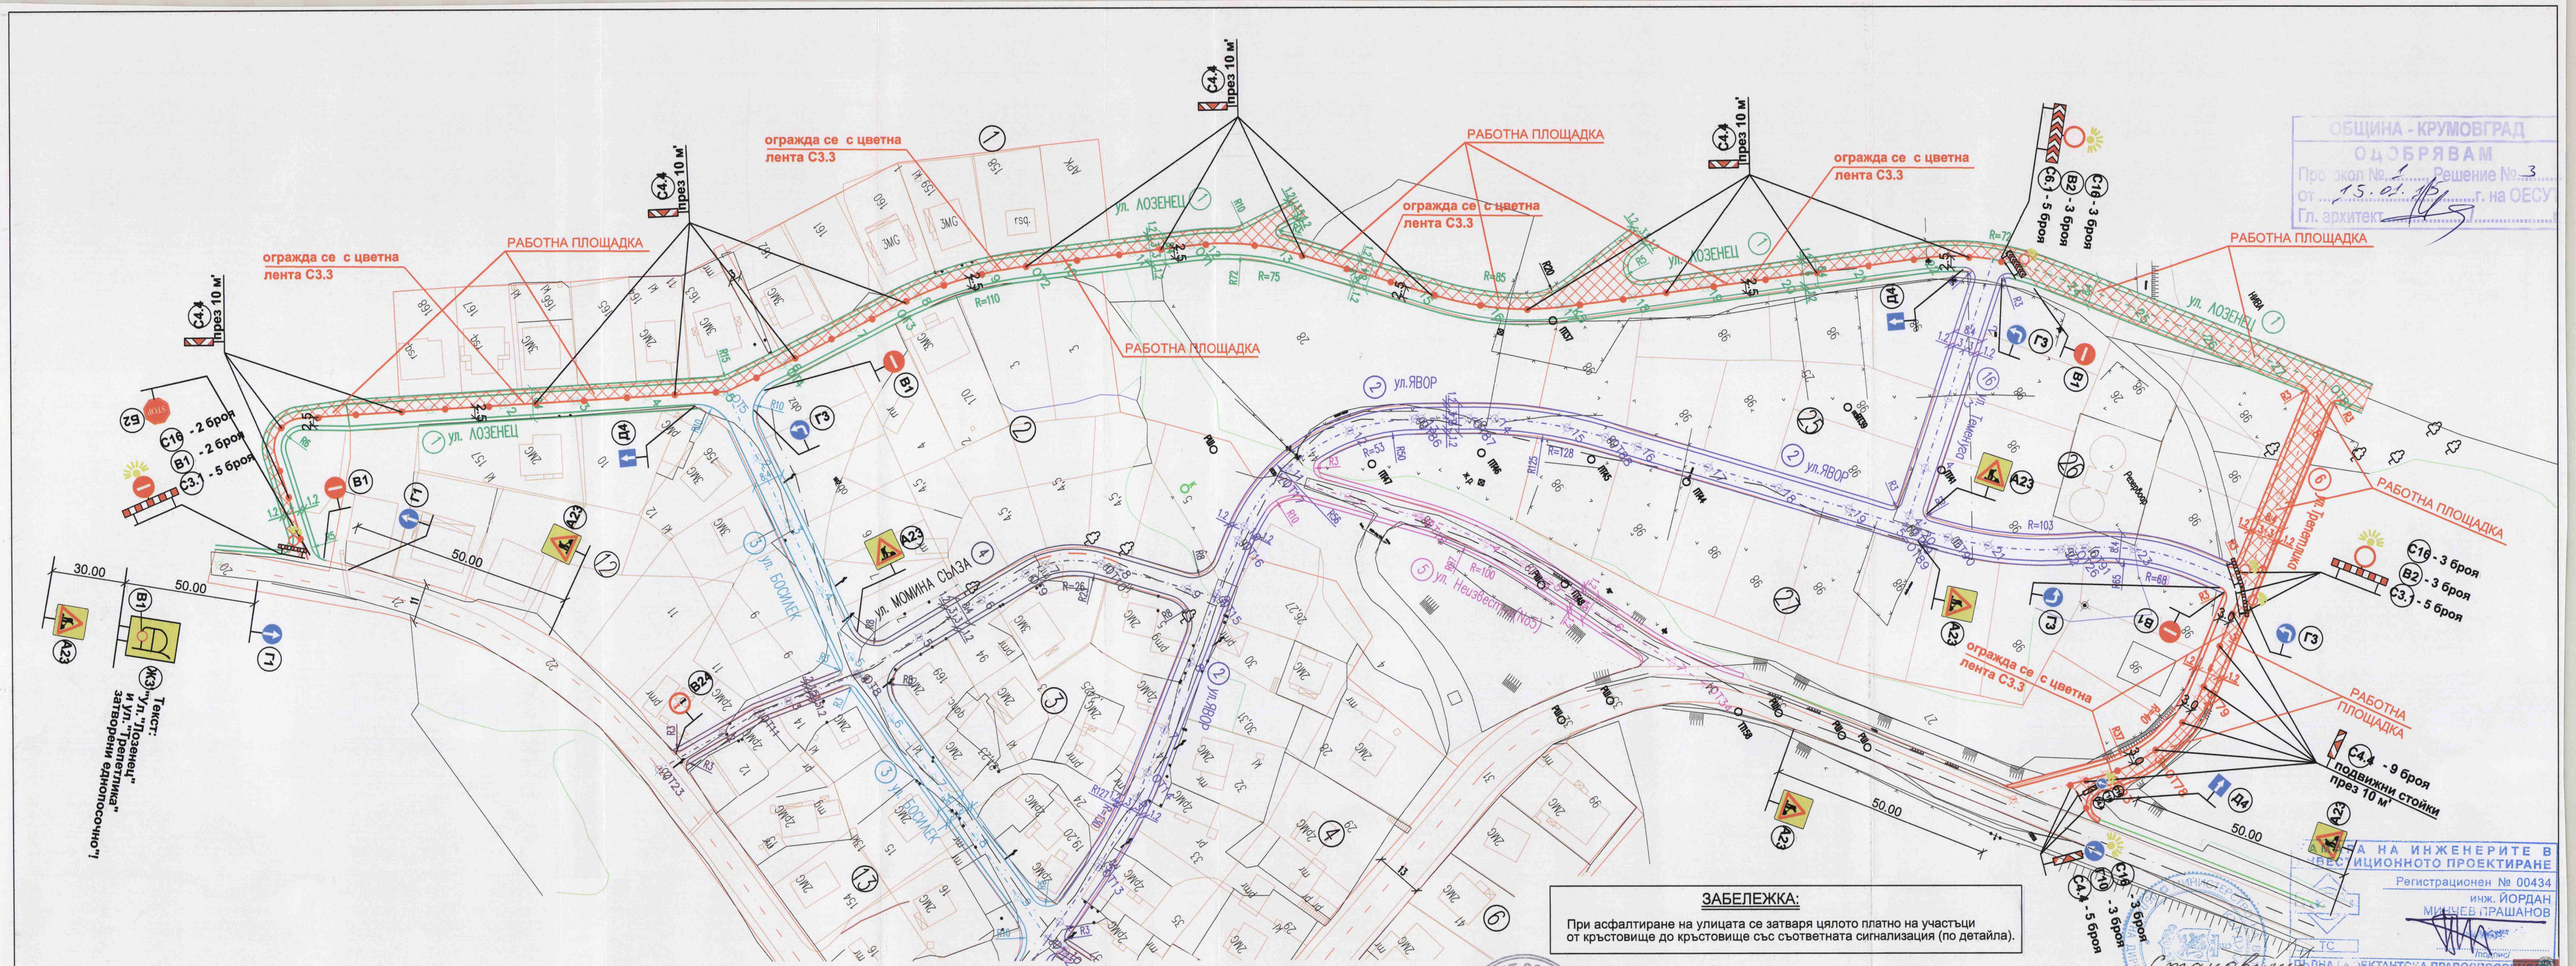
ОБЩИНА - КРУМОВГРАД
ОДОБРЯВАМ
Про ект № 1 Решение № 3
от 15.01.2014 г. на ОЕСУ
Гл. архитект
ограждa се с цветна лента С3.3
РАБОТНА ПЛОЩАДКА
С4.4 през 10 м'
С1ф - 2 броя
В1 - 2 броя
С3.1 - 5 броя
С1ф - 3 броя
В2 - 3 броя
С3.1 - 5 броя
С4.4 - 9 броя подвижни стойки през 10 м'
С4.4 - 5 броя
ул. ЛОЗЕНЕЦ
ул. ЯВОР
ул. БОСИЛЕК
ул. МОМИНА СЪЛЗА
ул. Неизвестна №5
ул. Тревнатото
30.00
50.00
Текст: "Ул."Лозенец" и ул."Пепетлика" затворени едносочно"!
ЗАБЕЛЕЖКА:
При асфалтиране на улицата се затваря цялото платно на участъци от кръстовище до кръстовище със съответната сигнализация (по детайла).
Становище рег. № 130000-5250/15.07.2013г.
ОБЩИНА НА ИНЖЕНЕРИТЕ В ИНВЕСТИЦИОННОТО ПРОЕКТИРАНЕ
Регистрационен № 00434
инж. ЙОРДАН МИЛЧЕВ ПРАШАНОВ
ПЪЛНА ПРОЕКТАНТСКА ПРАВОСПОСОБНОСТ
ПРОЕКТАНТ: / ТЕХН. Т. ДАЙКНОВА /
ПРОЕКТАНТ: / ТЕХН. АСЕН АЛМБОВ /
Р-Л ГРУПА: / ИНЖ. МЕТАКСА МЕТАКСОВ /
Р-Л АТЕЛИЕ: / ИНЖ. ЙОРДАН ПРАШАНОВ /
УПРАВИТЕЛ: / ИНЖ. Л.СИМЕОНОВ /
"ПЪТПРОЕКТ 2000"
ИЗПЪЛНИТЕЛ: "ПЪТПРОЕКТ – 2000" ООД София 1606 ул. "Камен Андреев" 24
РЕПУБЛИКА БЪЛГАРИЯ
ОБЩИНА КРУМОВГРАД
ДОГОВОР No
ФАЗА ТП
МАЩАБ 1:1000
ОБЕКТ: УЛИЦИ гр. КРУМОВГРАД – кв. ИЗГРЕВ
СЪДЪРЖАНИЕ: ВРЕМЕННА ОРГАНИЗАЦИЯ НА ДВИЖЕНИЕТО
I-ви ЕТАП – СТРОИТЕЛСТВО НА ул."ЛОЗЕНЕЦ" и ул."ПЕПЕТЛИКА"
– ЗАТВАРЯНЕ НА ДЯСНАТА ЛЕНТА
СЪГЛАСУВАЛ:
ЧАСТ: ИМЕ и ФАМИЛИЯ: ПОДПИС:
ПЪЛНА: инж. Метакса Метаксов
ГЕОЛ.ЗИН: инж. Нинко Дойчев
/2014
ЧЕРТЕЖ No 7.2.1